

**Agenzia del Territorio
CATASTO FABBRICATI
Ufficio Provinciale di
Cosenza**

Dichiarazione protocollo n. CS0209499 del 19/05/2009

Planimetria di u.i.u. in Comune di Cerisano

Via Savotani

civ. SN

Identificativi Catastali:

Sezione:

Foglio: 16

Particella: 804

Subalterno: 6

Compilata da:
Vitaro Gianluca

Iscritto all'albo:
Geometri

Prov. Cosenza


N. 2508

Scheda n. 1

Scala 1:200

PIANTA PIANO SEMINTERRATO

H = 2.70

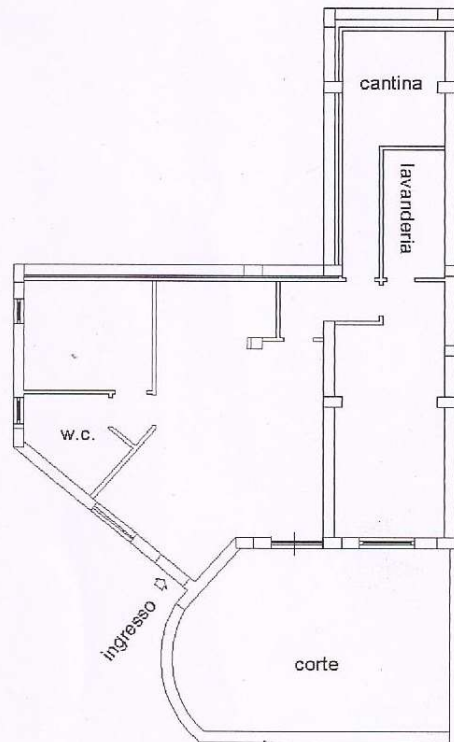

ORIENTAMENTO



Catasto dei Fabbricati - Situazione al 30/10/2023 - Comune di CERISANO(C515) - Foglio 16 Particella 804 Subalterno 6 - U.u. grafata
VIA SAVOTANI, SN Fiacco S1

N=14600

E=21600

I Particella: 837

Direzione Provinciale di Cosenza Ufficio Provinciale - Territorio - Direttore GIUSEPPE SIFONETTI

Vis. ord (1.00 euro)



Comune: (CS) CERISANO
Foglio: 16

Scala originale: 1:2000
Dimensione cornice: 534.000 x 378.000 mm
Protocollo pratica CS0006619/2024
Rich. n. 1257

16-Gen-2024 9:59:21

Firmato Da: IDA GAROFALO Emesso Da: ARUBAPEU EU QUALIFIED CERTIFICATES CA G1 Serial#: 11ca704e03296128

