



PIANTA PIANO TERRA- STATO DI FATTO

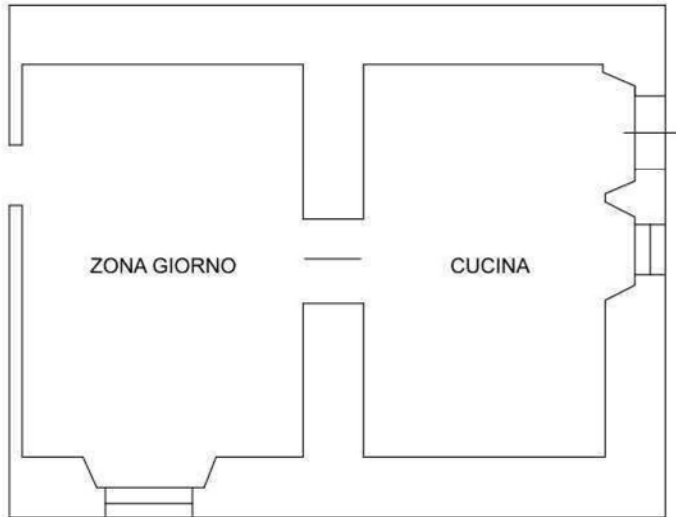


PIANTA PIANO PRIMO-STATO DI FATTO



 FINESTRA NON PRESENTE IN PROGETTO

PIANTA PIANO SOTTOTETTO- STATO DI FATTO

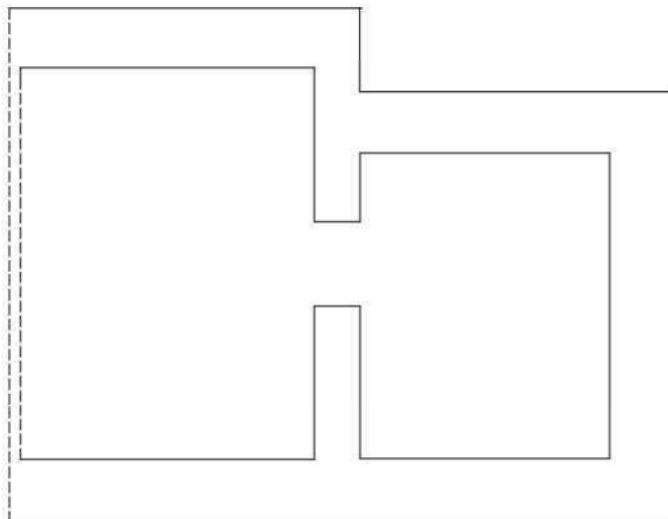

SCALA 1:100

