


ALLEGATO D1


Planimetria alloggio sig.

- Scala 1:100

(identificativi catastali: foglio 5, particelle 308 - 154, sub. 2, cat. A/4)

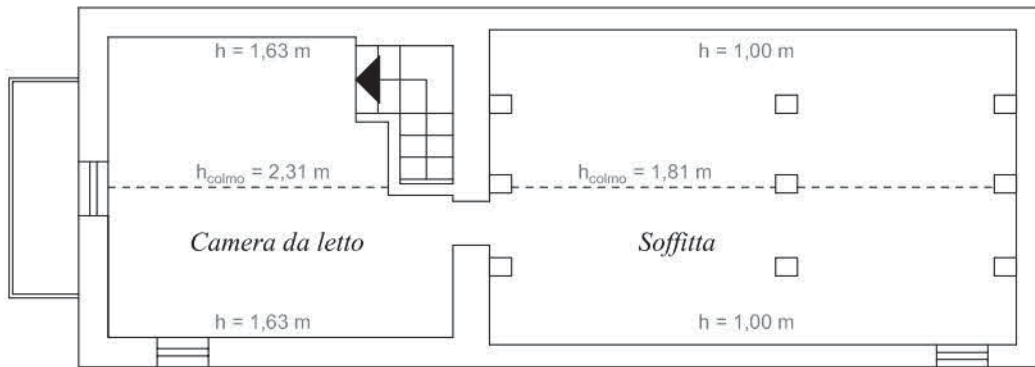


Pianta PIANO SECONDO
(Sottotetto)

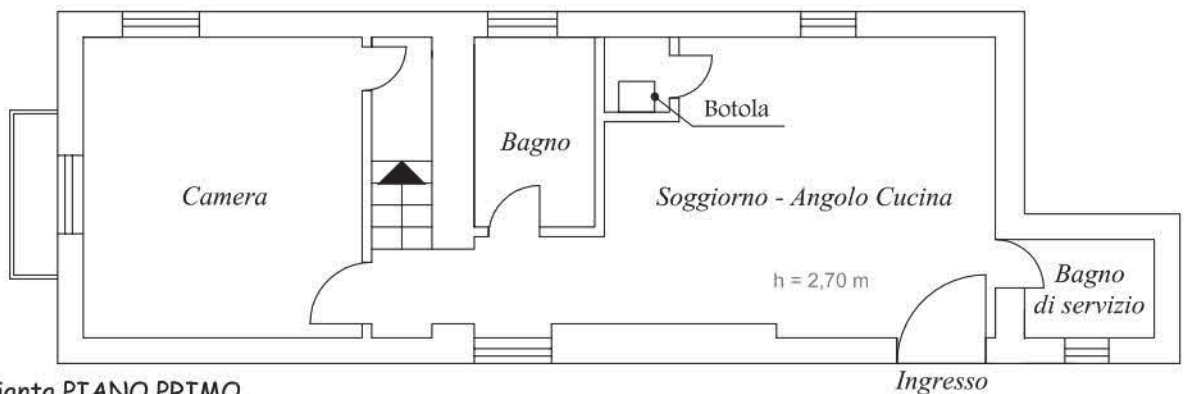

Pianta PIANO PRIMO

Via Umberto I

Via Padre Paolo Rendace

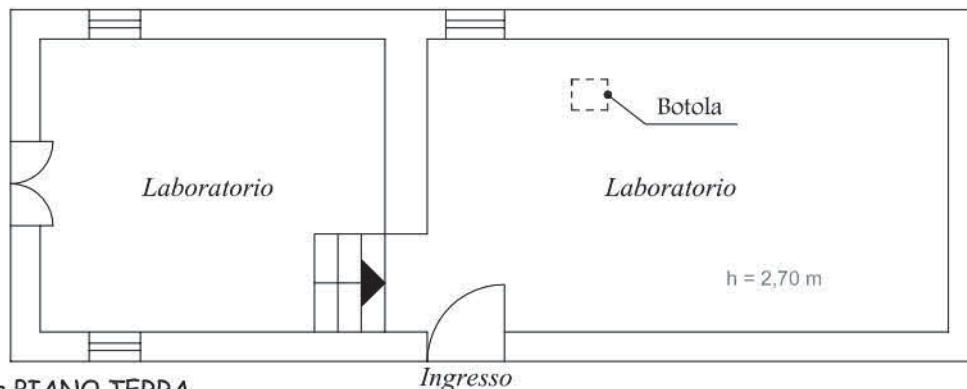

Pianta PIANO TERRA
(Laboratorio)


Vicolo II Umberto I

ALLEGATO D2

Dimensionamento alloggio sig.


- Scala 1:100

(identificativi catastali: foglio 5, particelle 308 - 154, sub. 2, cat. A/4)

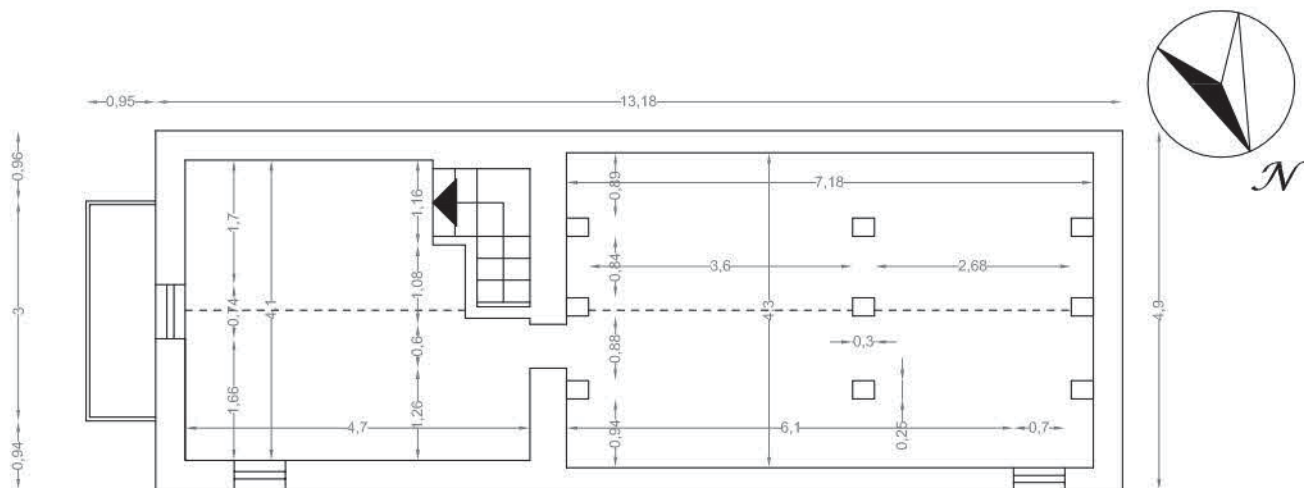


Pianta PIANO SECONDO (Sottotetto)

$$A_{\text{appartamento}} = 30,29 \text{ m}^2 - A_{\text{soffitta}} = 37,14 \text{ m}^2 - A_{\text{scale e balconi}} = 4,75 \text{ m}^2$$

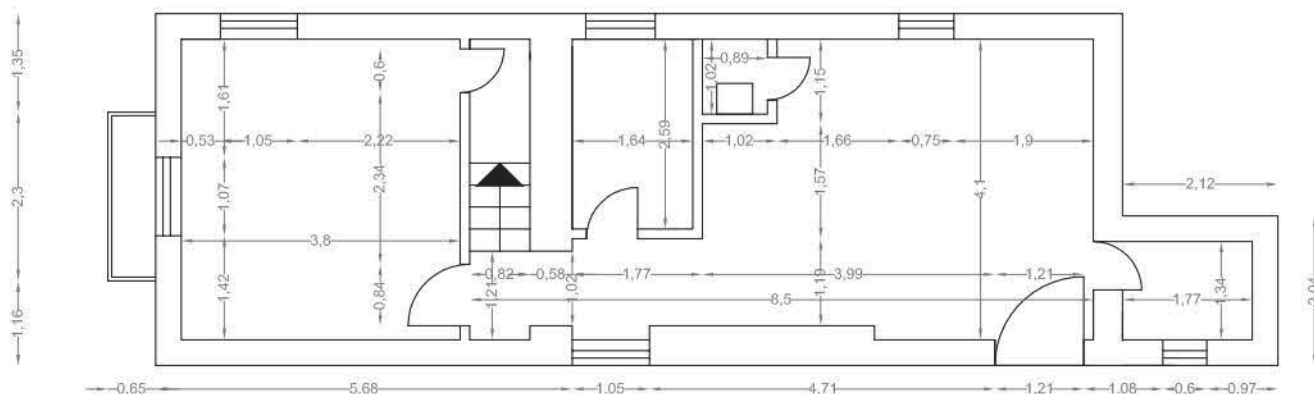

Pianta PIANO PRIMO

$$A_{\text{appartamento}} = 69,08 \text{ m}^2 - A_{\text{scale e balconi}} = 2,18 \text{ m}^2$$

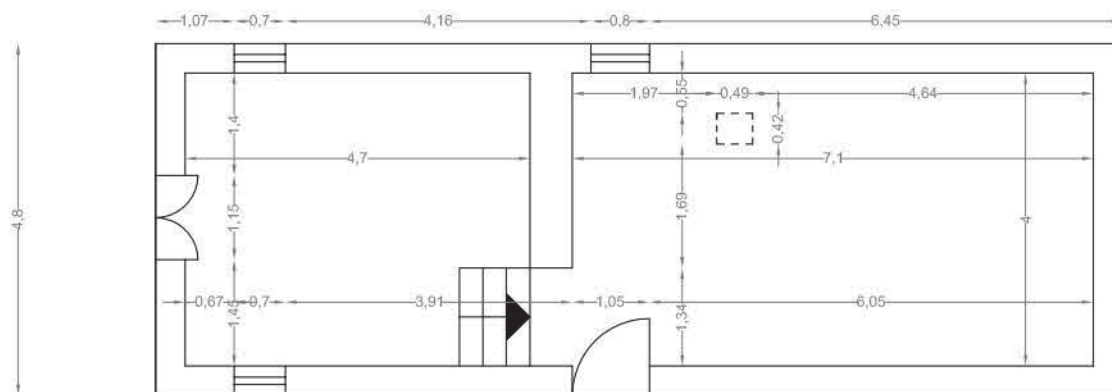

Pianta PIANO TERRA (Laboratorio)

$$A_{\text{appartamento}} = 63,26 \text{ m}^2 - A_{\text{scale}} = 1,29 \text{ m}^2$$