


STRALCIO DI MAPPA CATASTALE DEL COMUNE DI CELLARA FOGLIO N. 2 P.LLE 167 E 166
- SCALA 1:1000 -



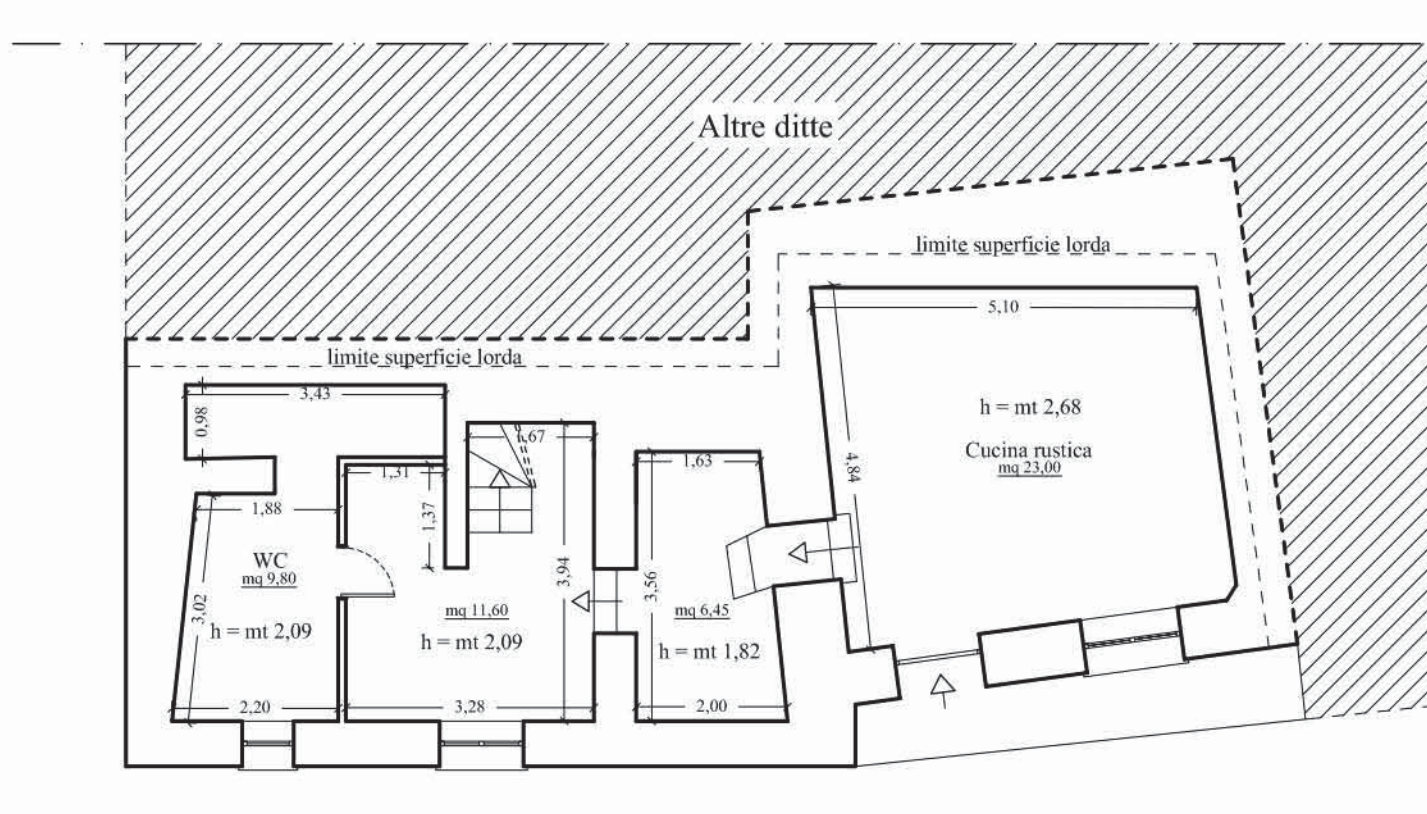

Sup. Lorda piano seminterrato = mq 81,20


H media utile = mt 2,20

Volume lordo complessivo = mc 194,88

Sup. netta calpestabile = mq 50,85

U.I.U. F. 2 P.LLA 167 SUB 15
PIANTA PIANO SEMINTERRATO
 - STATO DI FATTO -
 SCALA 1:100




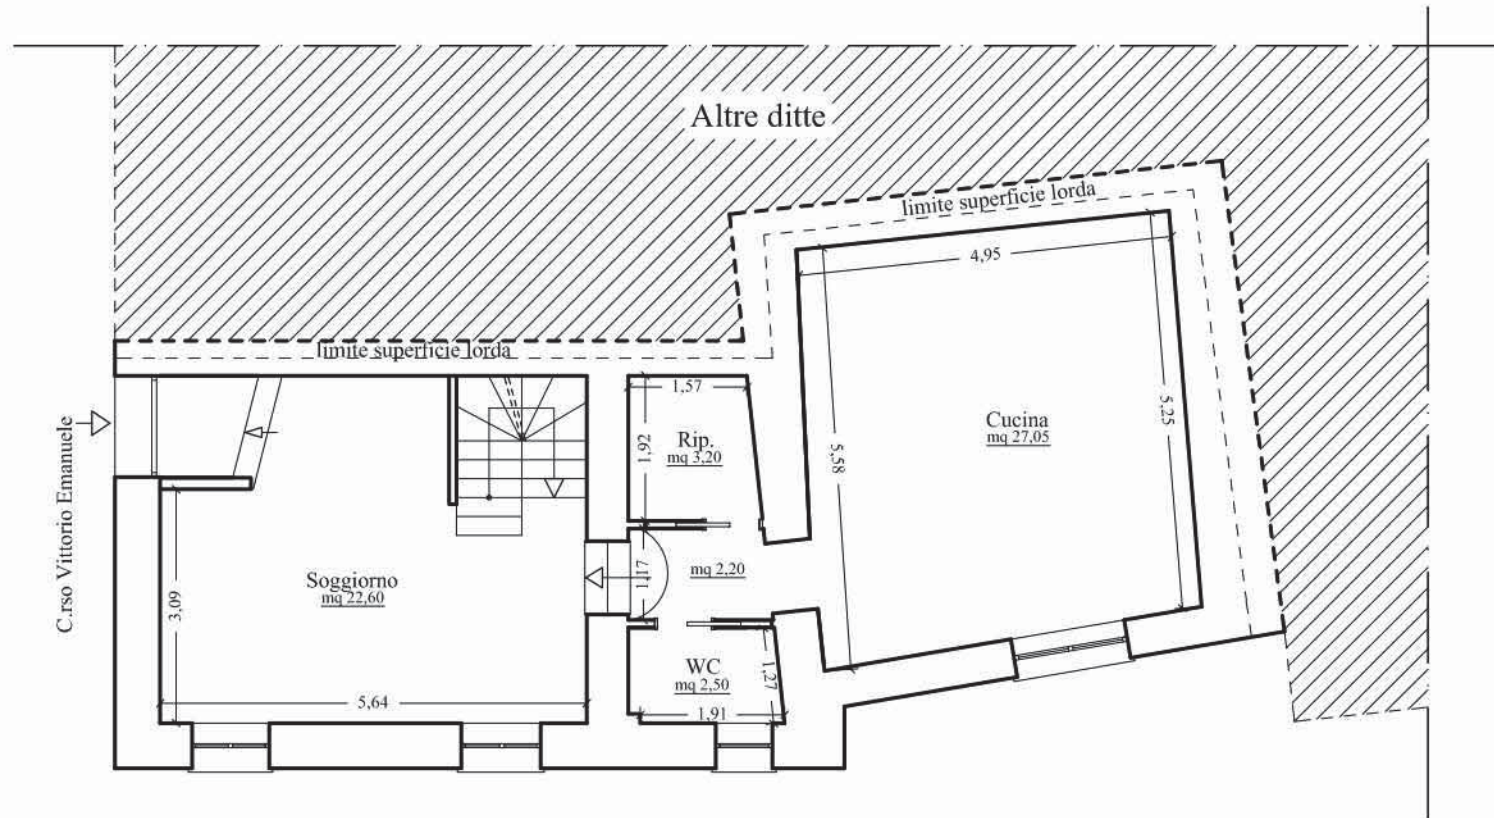

Sup. Lorda piano terra = **mq 84,85**
 H media utile = mt 2,70
 Volume lordo complessivo = mc 246,06
 Sup. netta calpestabile = mq 57,55

U.I.U. F. 2 P.LLA 167 SUB 15
PIANTA PIANO TERRA
 - STATO DI FATTO -
 SCALA 1:100




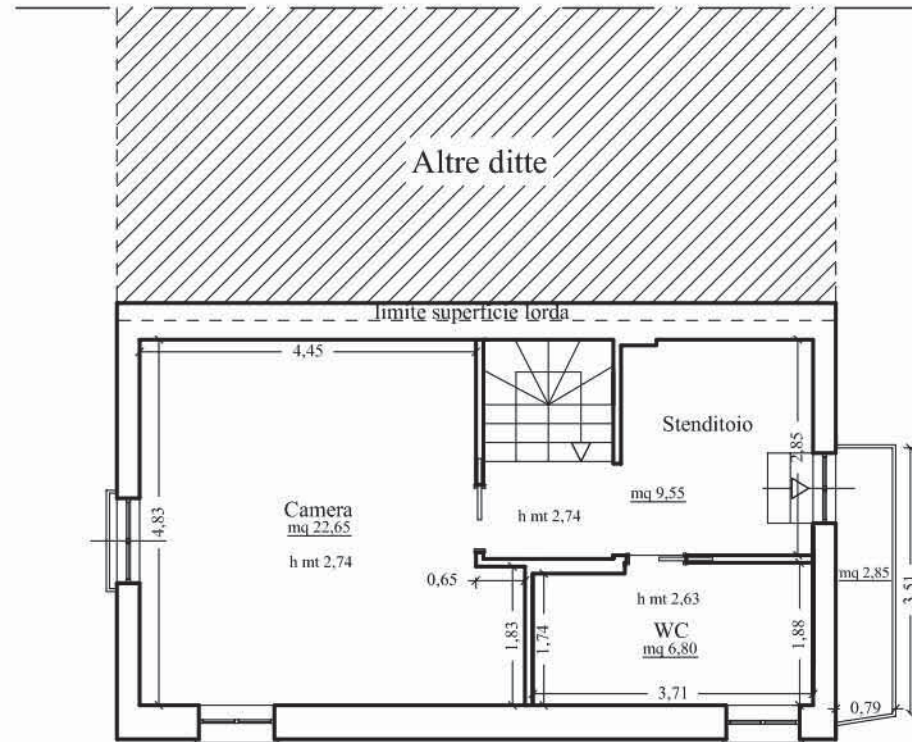

Sup. Lorda piano primo = mq **52,60**
 Sup. balcone = mq **2,85**
 Tot. Sup. commerciale = (Sup. Lorda piano t. + 25% Sup. balcone) mq **53,31**
 H utile = mt 2,685
 Volume lordo complessivo = mc 154,64
 Sup. netta calpestabile = mq 39,00

U.I.U. F. 2 P.LLA 167 SUB 15
PIANTA PIANO PRIMO
 - STATO DI FATTO -
 SCALA 1:100




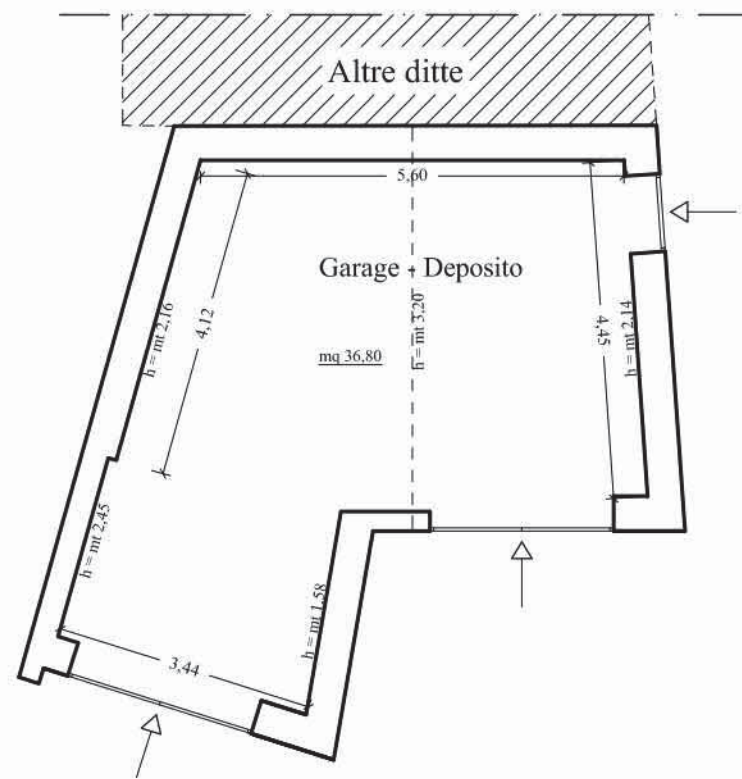

Sup. Lorda piano terra = mq 49,30
 H media utile = mt 2,31
 Volume lordo complessivo = mc 154,64
 Sup. netta calpestabile = mq 36,80

U.I.U. F. 2 P.LLA 166 SUB 1 E 2
PIANTA PIANO TERRA
 - STATO DI FATTO -
 SCALA 1:100




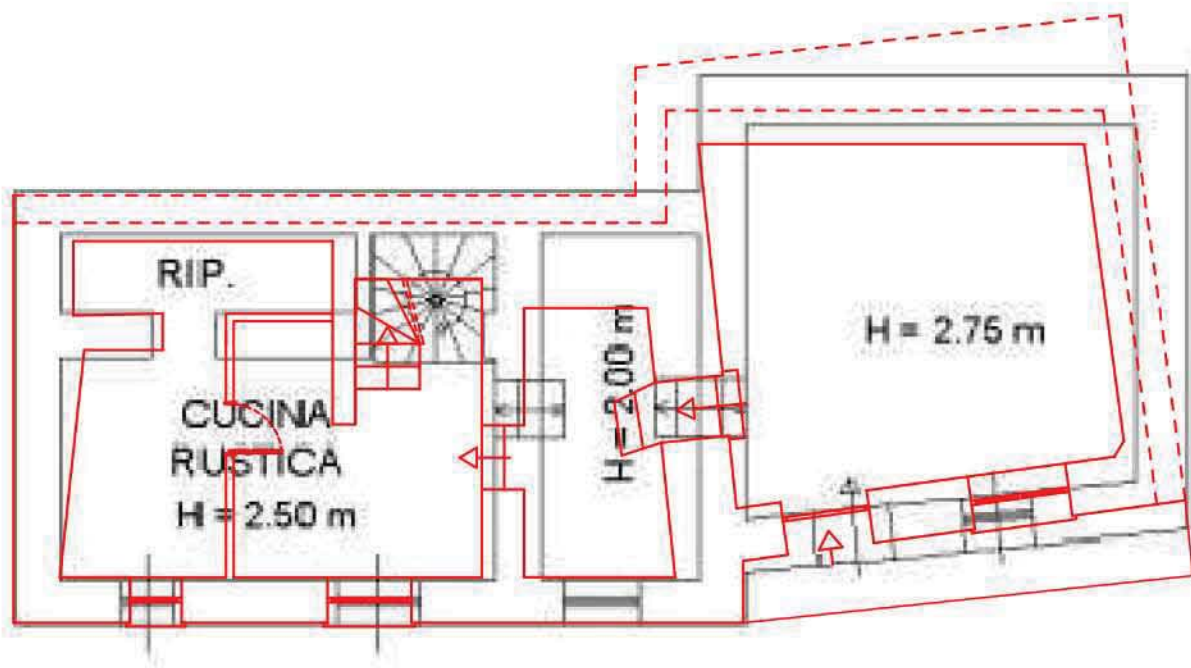

— STATO DI FATTO
— PLANIMETRIA CATASTALE

U.I.U. F. 2 P.LLA 167 SUB 15
PIANTA PIANO SEMINTERRATO
- RAFFRONTO TRA STATO DI FATTO E PLANIMETRIA CATASTALE -
SCALA 1:100




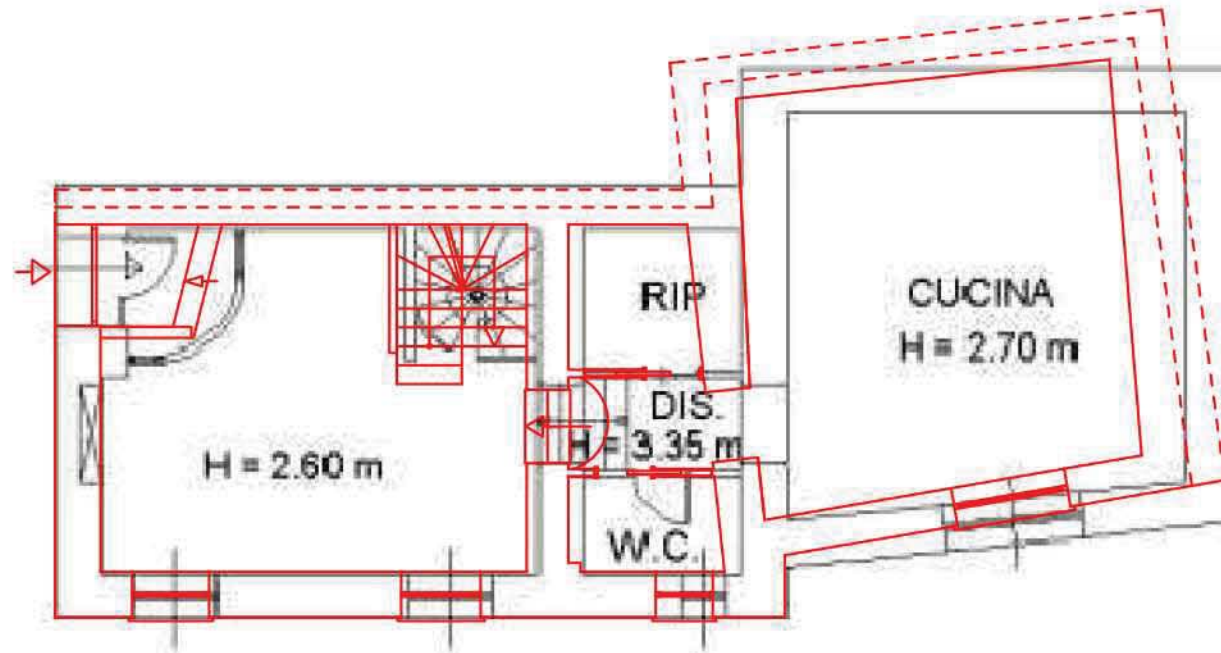

— STATO DI FATTO
- - - PLANIMETRIA CATASTALE

U.I.U. F. 2 P.LLA 167 SUB 15
PIANTA PIANO TERRA
- RAFFRONTO TRA STATO DI FATTO E PLANIMETRIA CATASTALE -
SCALA 1:100




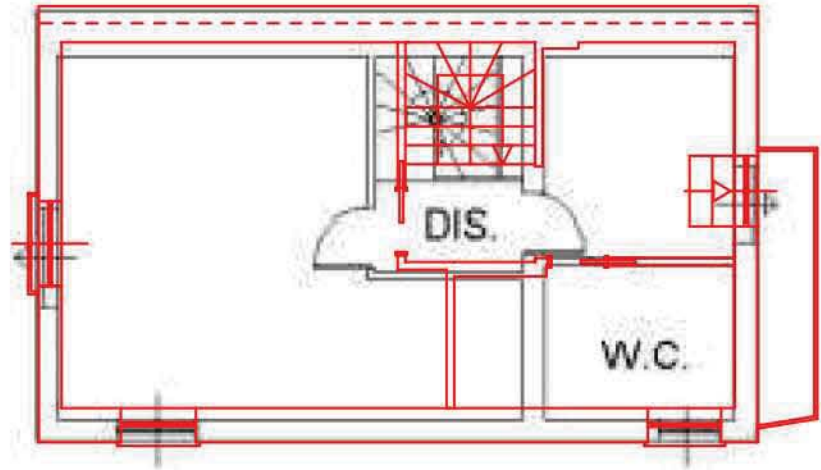


— STATO DI FATTO
- - - PLANIMETRIA CATASTALE

U.I.U. F. 2 P.LLA 167 SUB 15
PIANTA PIANO SEMINTERRATO
- RAFFRONTO TRA STATO DI FATTO E PLANIMETRIA CATASTALE -
SCALA 1:100



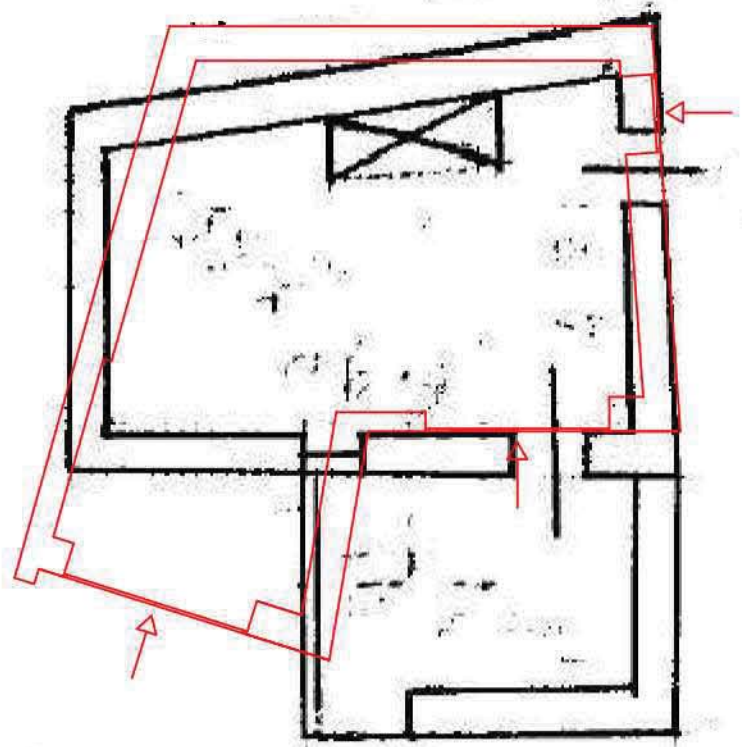


Via Corchi

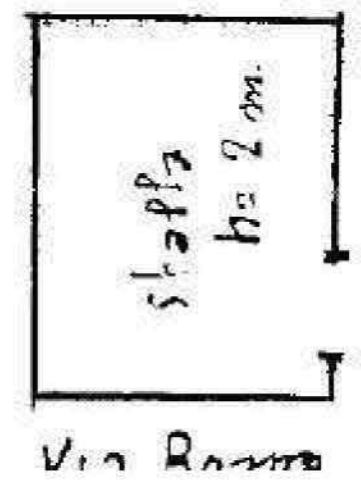

— STATO DI FATTO
— PLANIMETRIA CATASTALE

U.I.U. F. 2 P.LLA 166 SUB 1 E 2
PIANTA PIANO TERRA
- RAFFRONTO TRA STATO DI FATTO E PLANIMETRIE CATASTALI -
SCALA 1:100



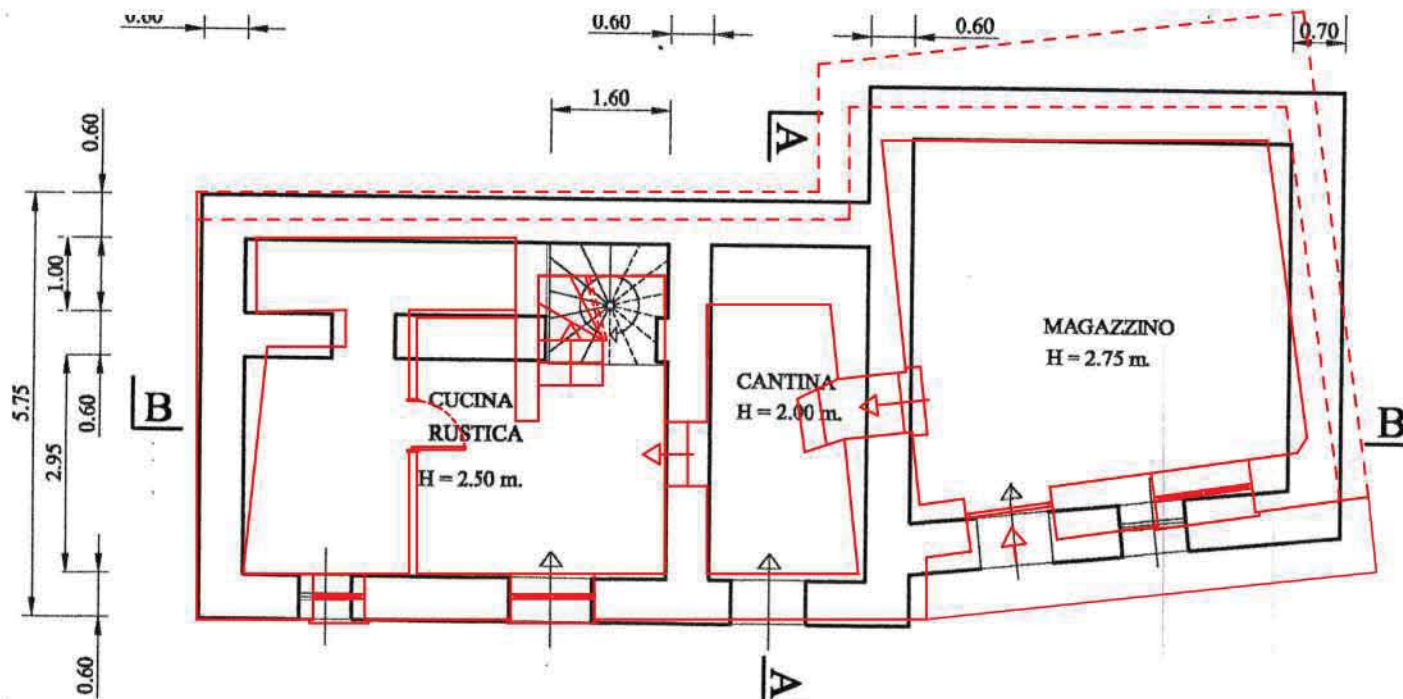


— STATO DI FATTO

— PLANIMETRIA DA D.I.A.

U.I.U. F. 2 P.LLA 167 SUB 15
PIANTA PIANO SEMINTERRATO
 - RAFFRONTO TRA STATO DI FATTO E D.I.A. PROT. 2495 DEL 30.10.2003 -
 SCALA 1:100




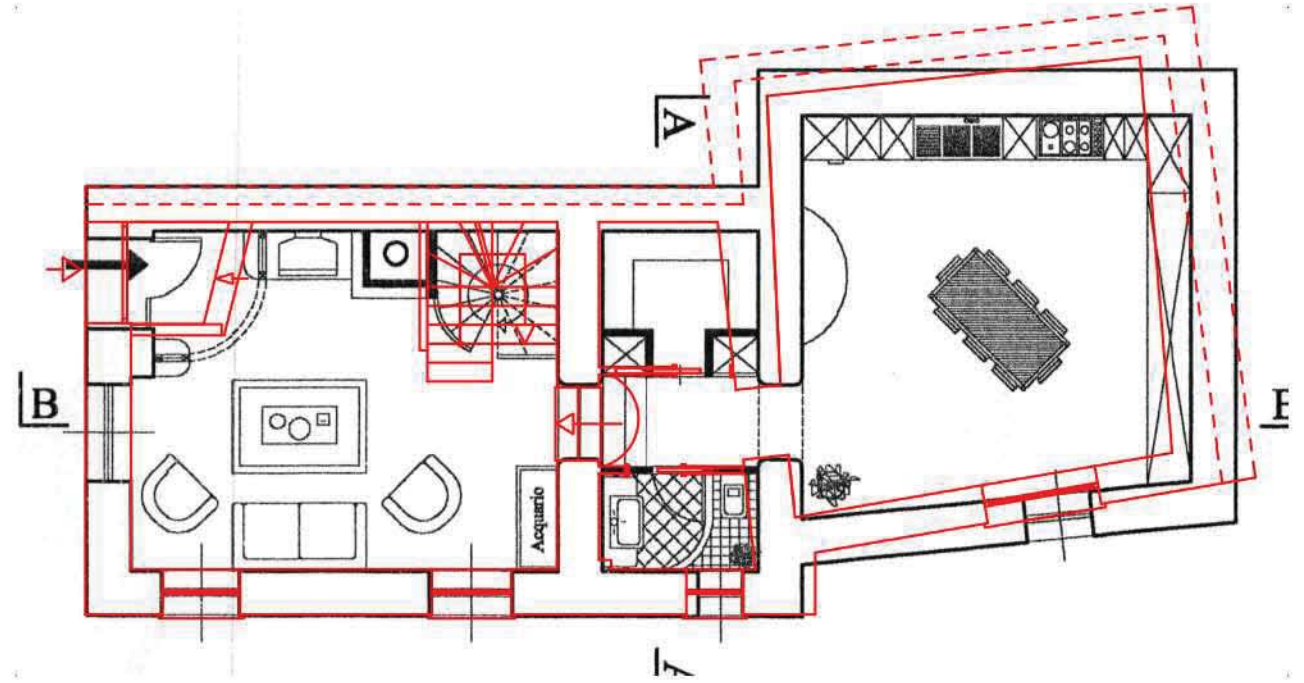

— STATO DI FATTO
└ PLANIMETRIA DA D.I.A.

U.I.U. F. 2 P.LLA 167 SUB 15
PIANTA PIANO TERRA
- RAFFRONTO TRA STATO DI FATTO E D.I.A. PROT. 2495 DEL 30.10.2003 -
SCALA 1:100



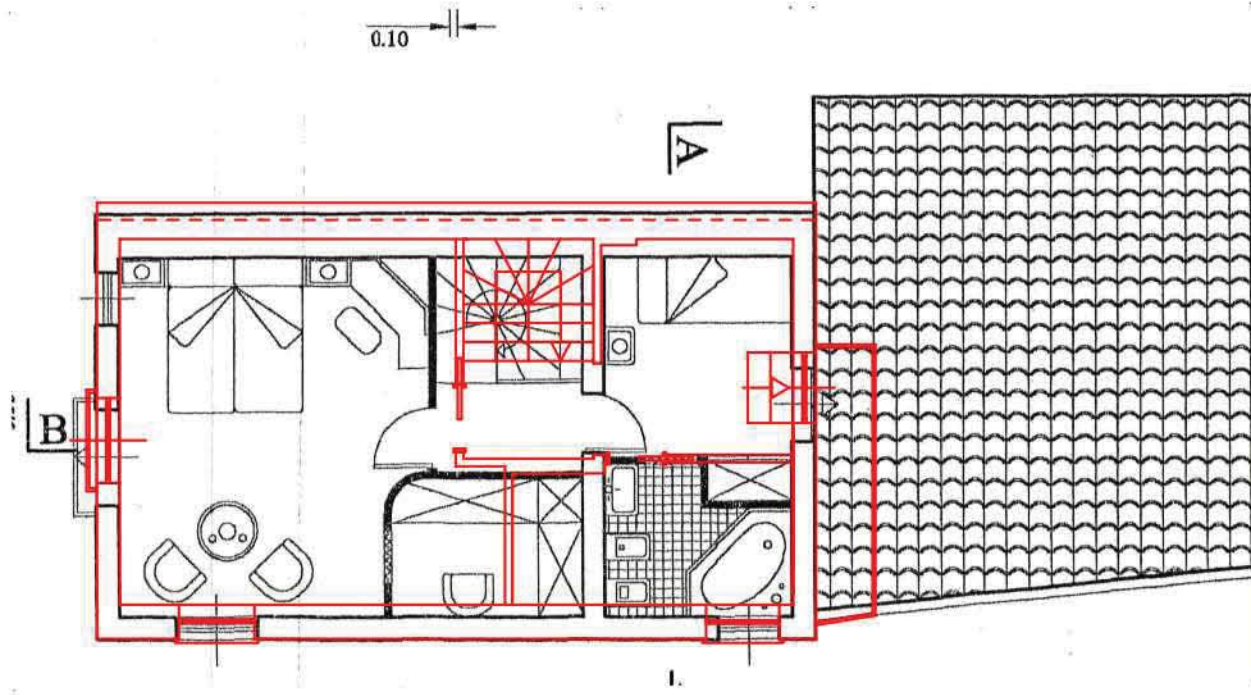

— STATO DI FATTO
 L PLANIMETRIA DA D.I.A.

U.I.U. F. 2 P.LLA 167 SUB 15
PIANTA PIANO PRIMO
 - RAFFRONTO TRA STATO DI FATTO E D.I.A. PROT. 2495 DEL 30.10.2003 -
 SCALA 1:100

