



RAFFRONTO TRA IL PROGETTO APPROVATO E LO
STATO DI FATTO - PIANO SEMINTERRATO SCALA 1:100

PIANTA PIANO SEMINTERRATO
DI PROGETTO - MQ 62,06


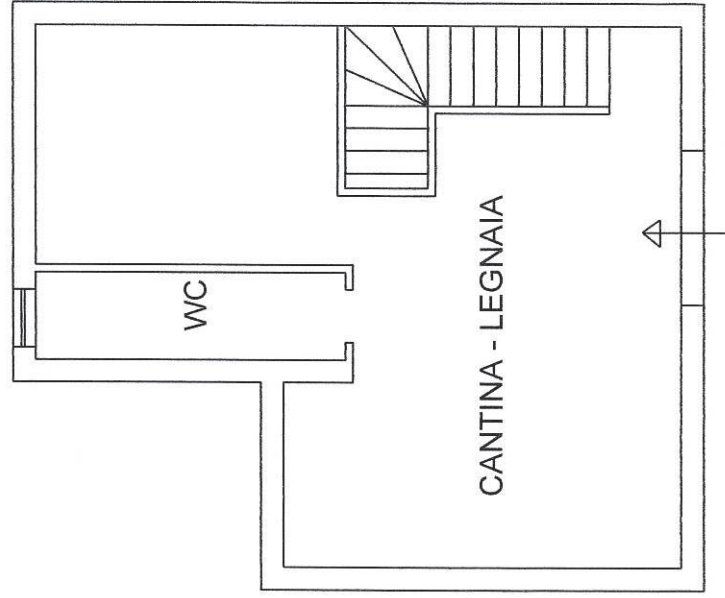


PIANTA PIANO SEMINTERRATO
STATO ATTUALE - MQ 64,98

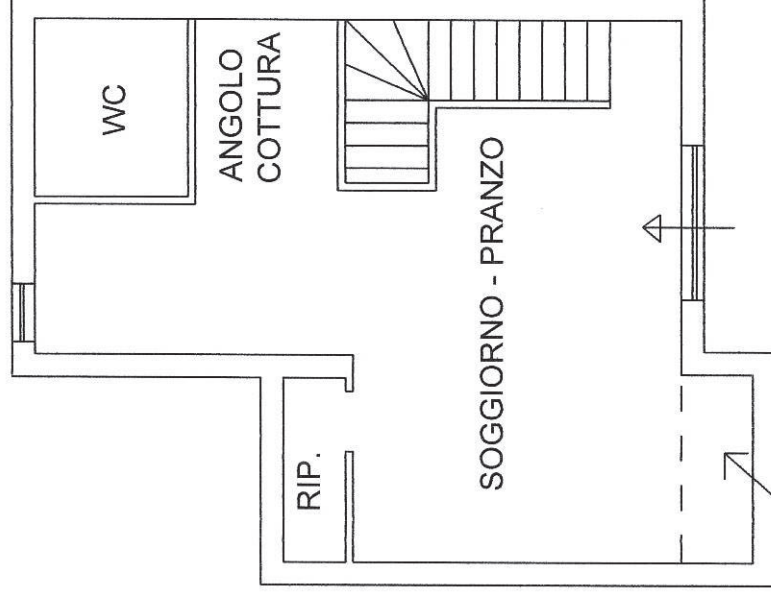


AMPLIAMENTO NON IN PROGETTO mq 2,92

RAFFRONTO TRA IL PROGETTO APPROVATO E LO
STATO DI FATTO - PIANO TERRA SCALA 1:200

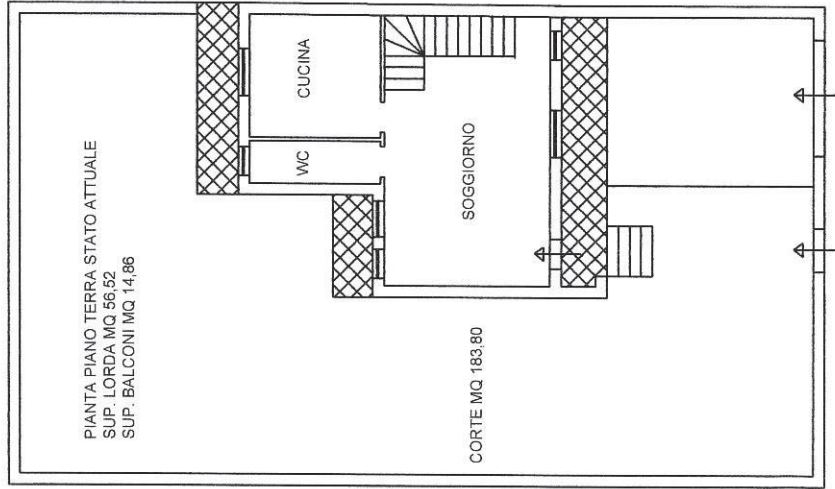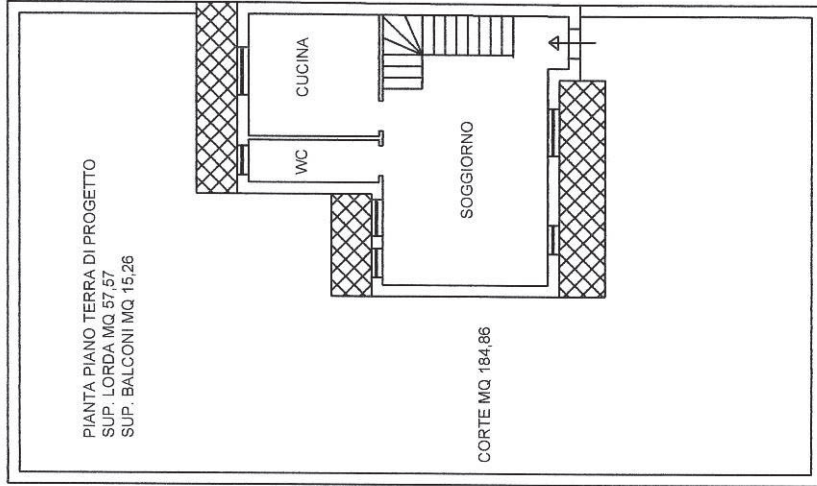

RAFFRONTO TRA IL PROGETTO APPROVATO E LO
STATO DI FATTO - PIANO PRIMO SCALA 1:100

PIANTA PIANO PRIMO DI PROGETTO
SUP. LORDA MQ 42,06
SUP. BALCONI MQ 6,72

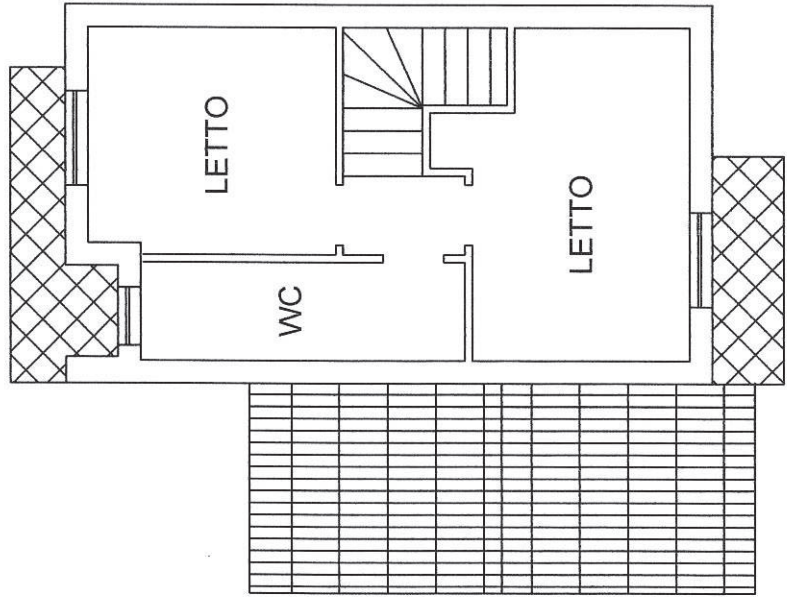

PIANTA PIANO PRIMO DI PROGETTO
SUP. LORDA MQ 42,06
SUP. BALCONI MQ 6,72

