



Catasto fabbricati: foglio 34, part. 2161, sub 2 , Piano Terra e Primo

scala 1:100


PIANTA COPERTURE

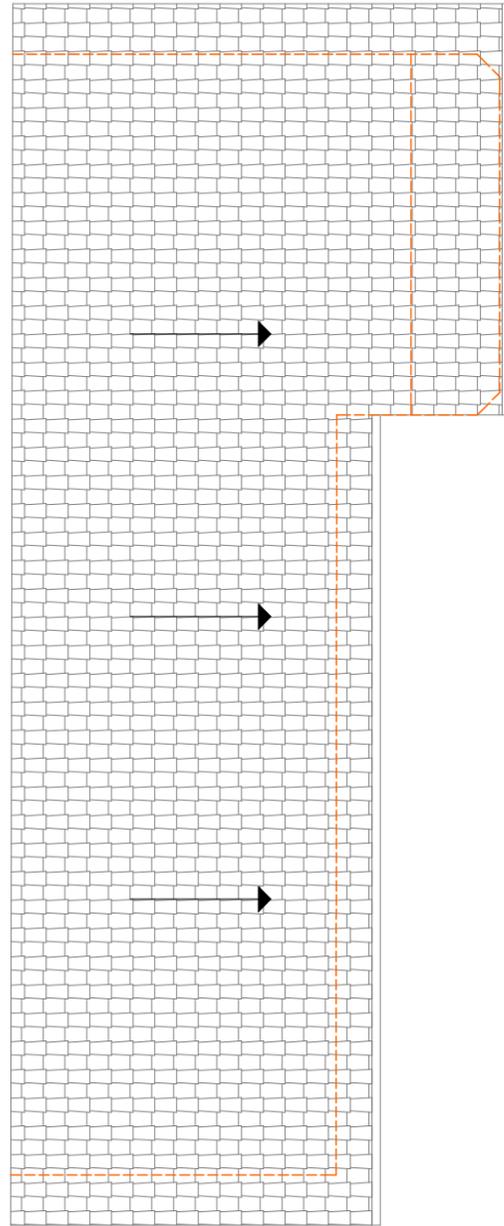

PIANTA PIANO PRIMO

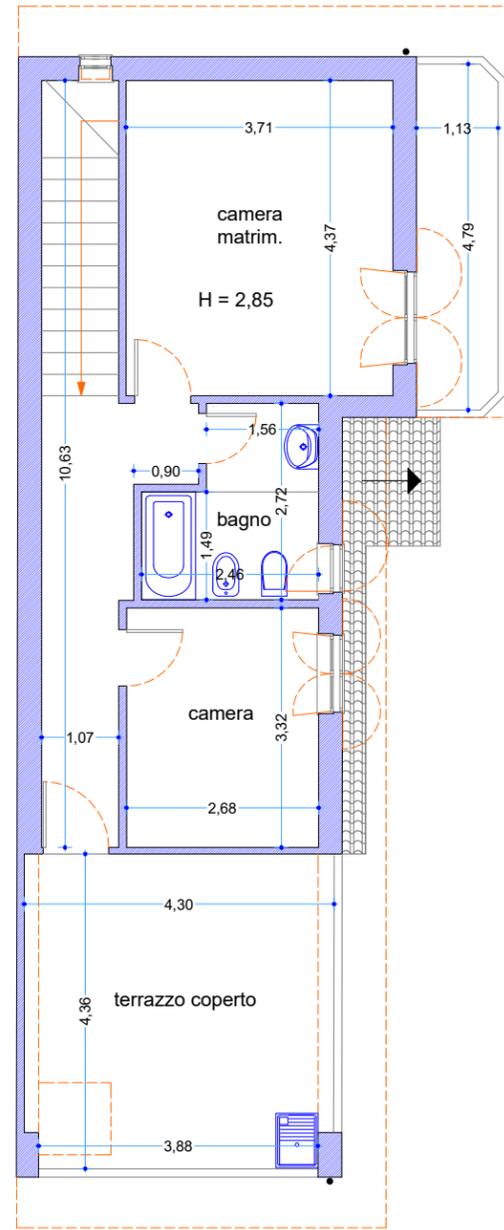

PIANTA PIANO TERRA

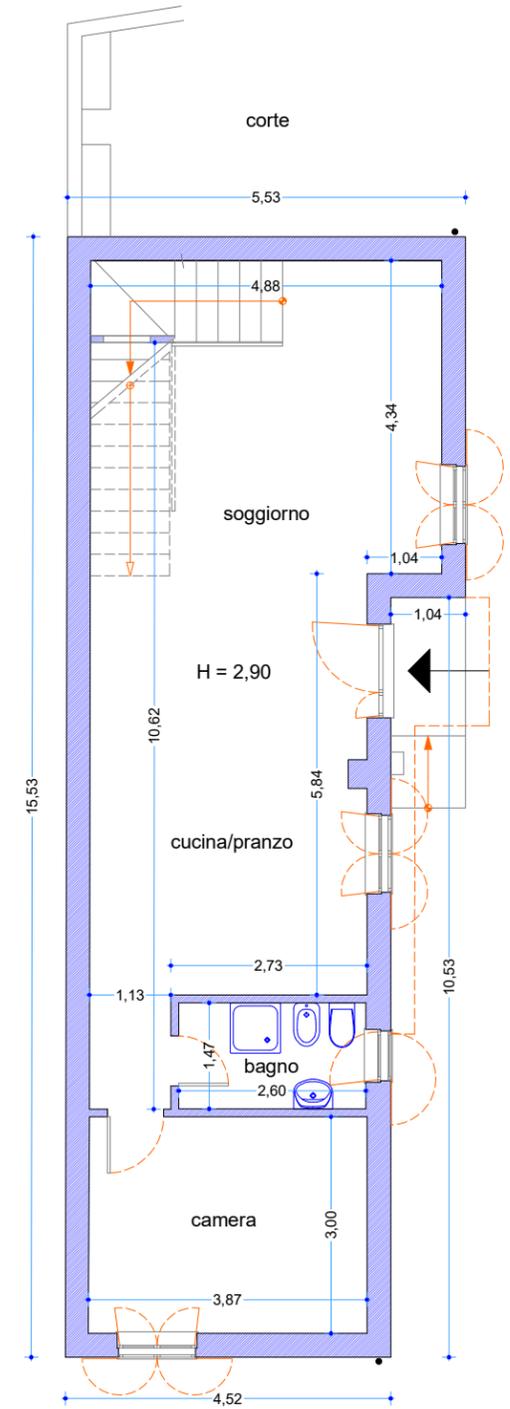

SCHEMA SUPERFICI

| PIANO | AMBIENTI | SUP. NETTA | SUP. LORDA |
|--------|----------------|------------|------------|
| TERRA | sogg./ cucina | 42,30 | 75,30 |
| | bagno | 3,80 | |
| | camera | 11,60 | |
| PRIMO | corridoio | 8,30 | 55,00 |
| | camera matrim. | 16,20 | |
| | camera | 8,90 | |
| | bagno | 5,60 | |
| | terrazzo | 18,50 | |
| | balcone | 5,40 | 6,00 |
| TOTALI | | 120,60 | 156,60 |

SCHEMA CORTE

DISEGNO CORTE OTTENUTO DA MISURAZIONI SULLA PLANIMETRIA CATASTALE

scala 1:200

SUPERFICIE CORTE = MQ 56,00

