


ALLEGATO **A**


PLANIMETRIE

Pianta Piano Terra

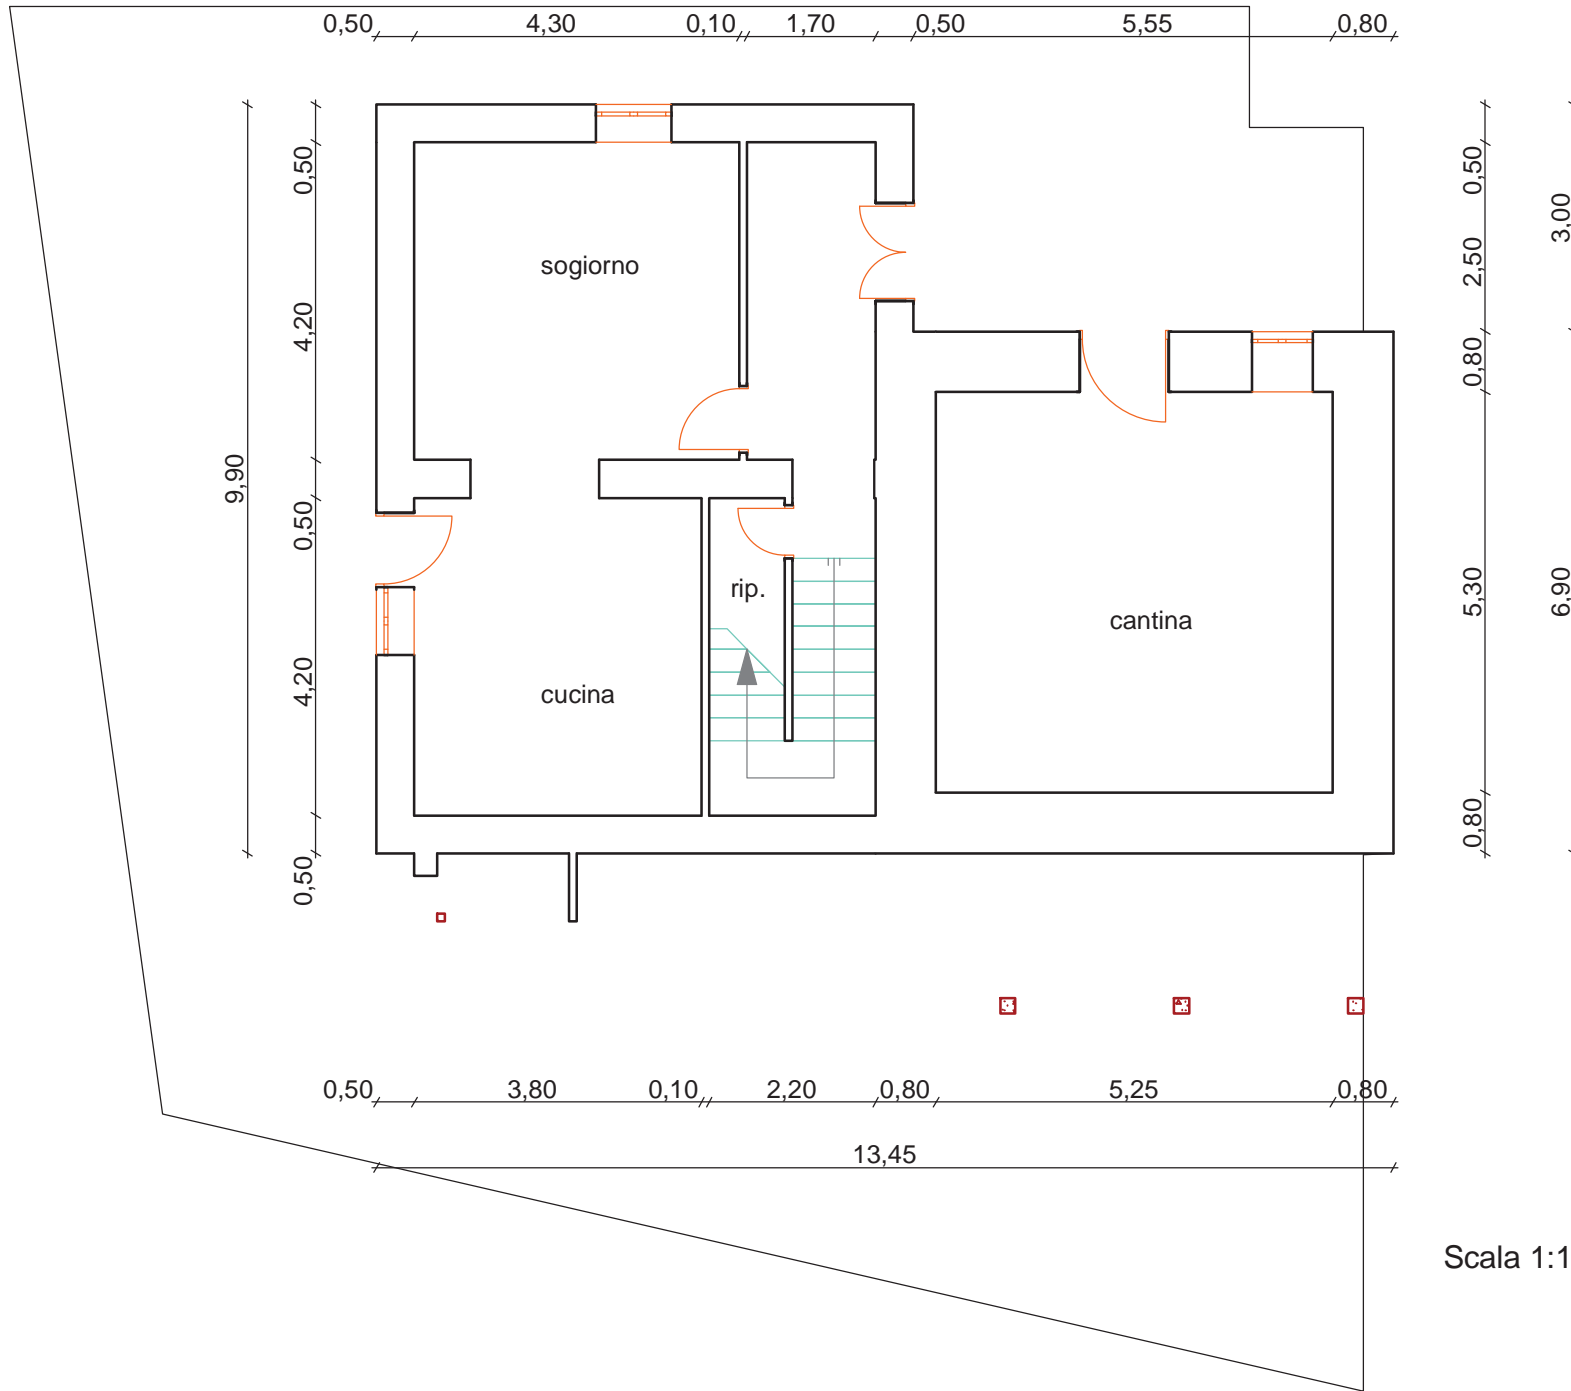

Scala 1:100

Pianta Piano Primo

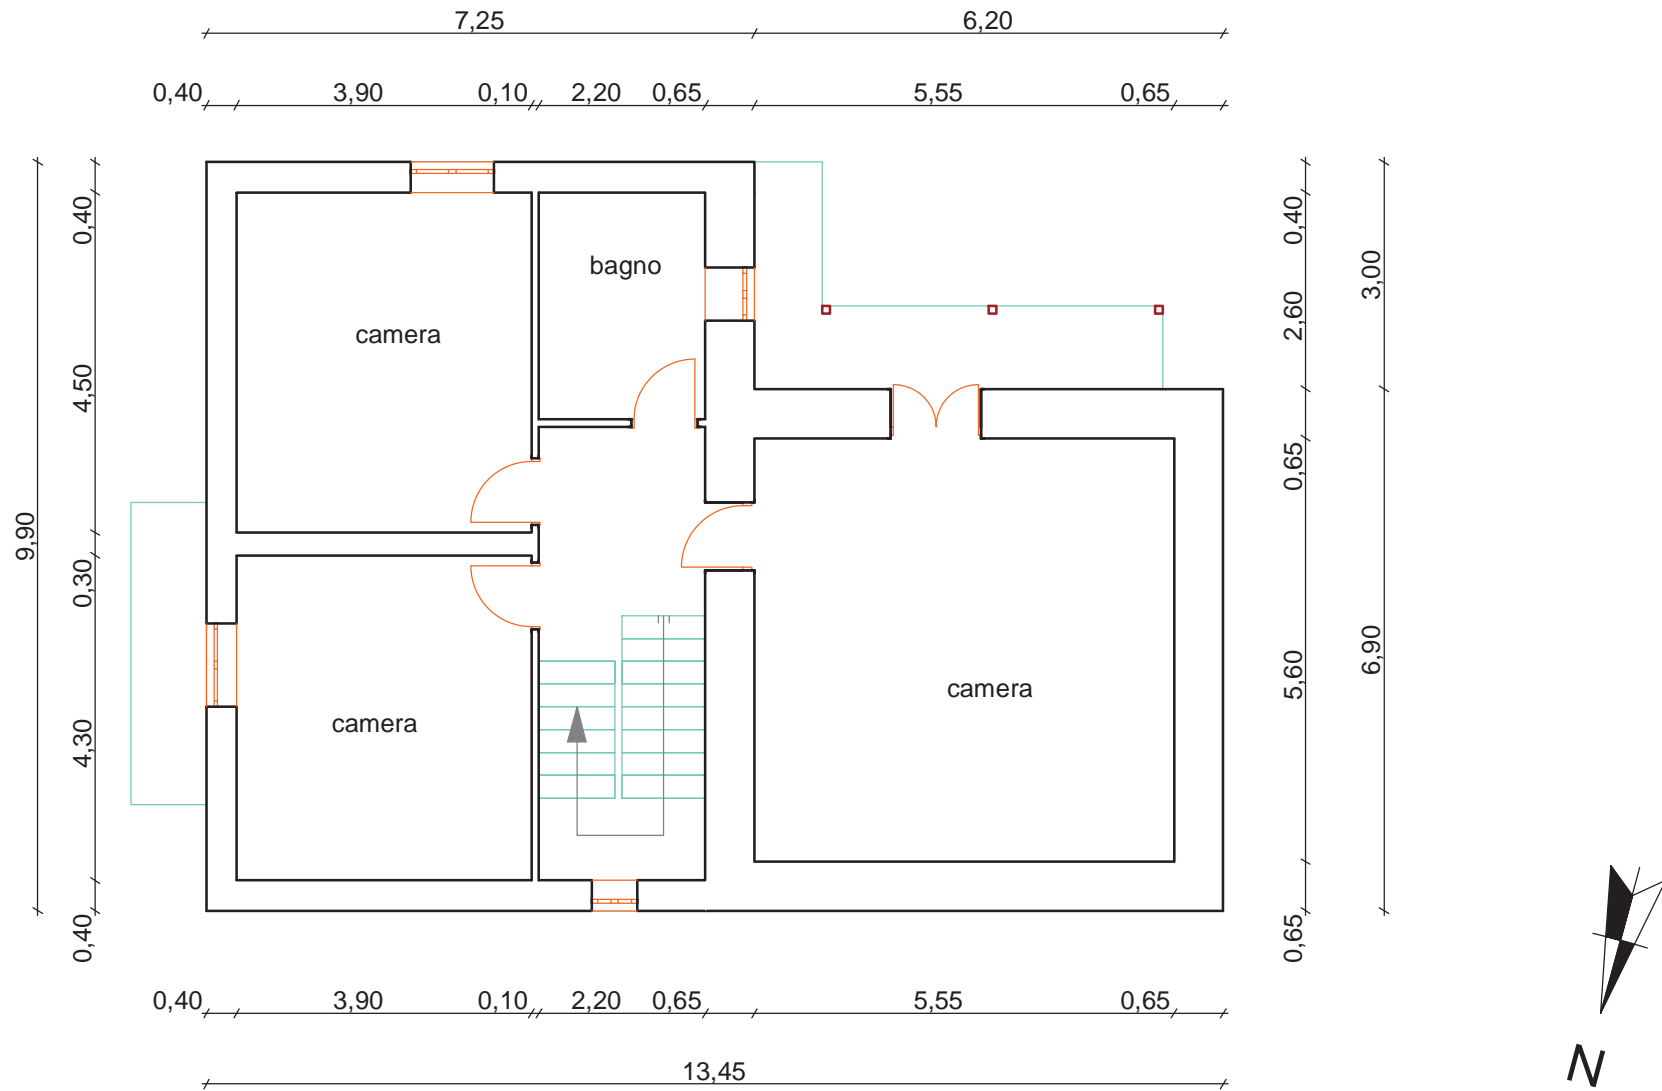

Scala 1:100