


ELABORATO PLANIMETRICO	
compilato da:	
scritto all'albo: geometri	
prov. Cosenza	N. 2363

Agenzia del Territorio
CATASTO FABBRICATI
Ufficio Provinciale di
Cosenza

Comune di San Pietro In Amantea		Protocollo n. CS0160586 del 07/08/2006	
Divisione:	Foglio: 20	Particella: 267	Tipo Mappale n. del
Rappresentazione grafica dei subalterni			Scala 1 : 500

Pianta Piano Terra

NORD

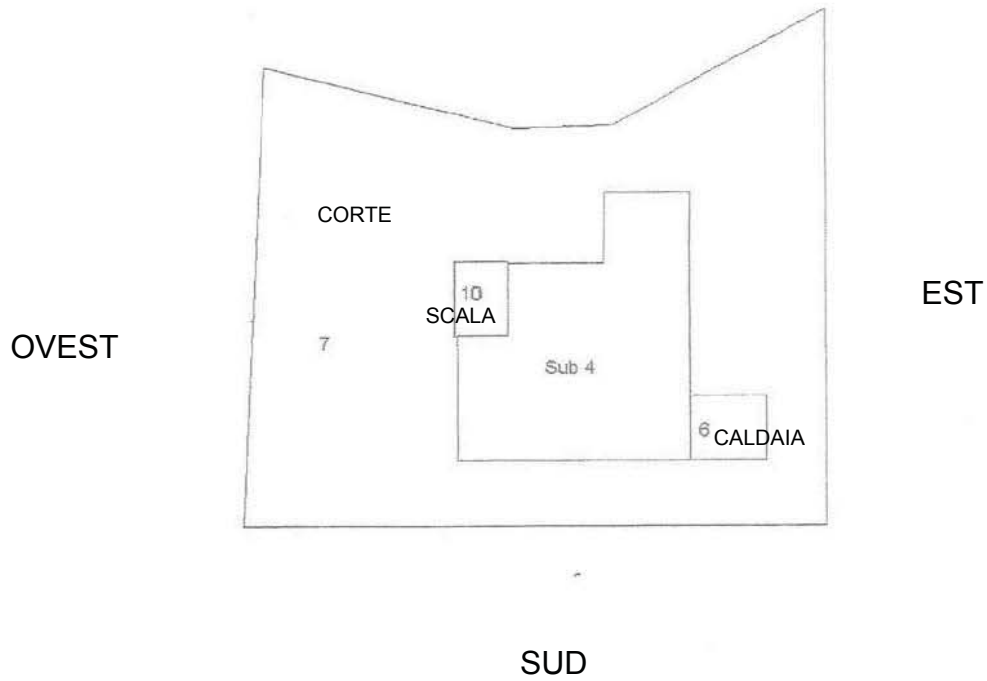

Pianta Piano Primo

