

Identificativi Catastali:

Sezione: RC
Foglio: 70
Particella: 2780
Subalterno: 2


Compilata da:
Crucitti Carmelo Antonio

Iscritto all'albo:
Ingegneri

Prov. Reggio Calabria N. A1719

Planimetria
Scheda n. 1 Scala 1:200

PIANTA PIANO TERRA
H = 3.00

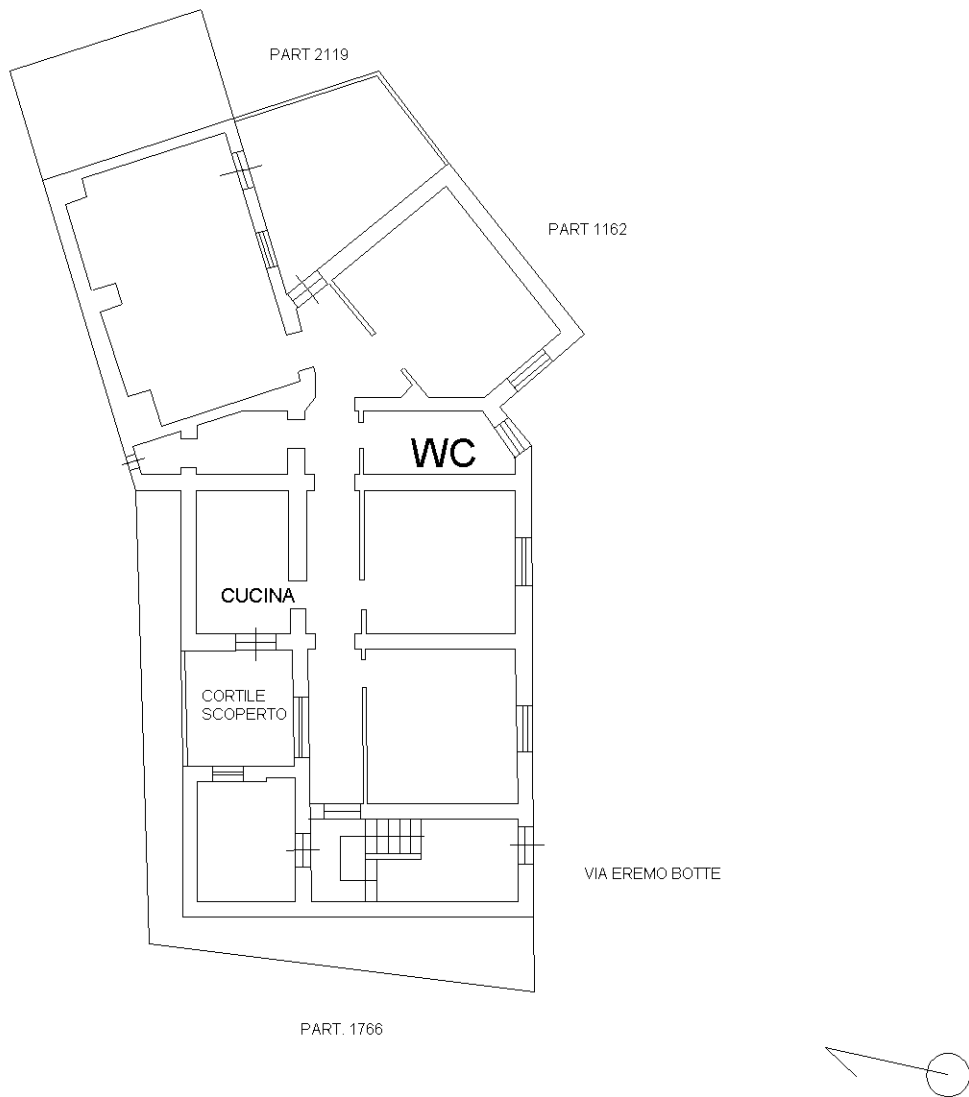

Agenzia delle Entrate
CATASTO FABBRICATI
Ufficio Provinciale di
Reggio Calabria

Dichiarazione protocollo n. _____ del _____
Comune di Reggio Di Calabria
Strada Eremo Botte

civ. 6

Identificativi Catastali:

Sezione: RC
Foglio: 70
Particella: 2780
Subalterno: 6

Compilata da:
Crucitti Carmelo Antonio

Iscritto all'albo:
Ingegneri

Prov. Reggio Calabria N. A1719

Planimetria

Scheda n. 1

Scala 1:200

Piano Primo sottostrada

h = 2.20

