

**COMUNE DI ARIANO IRPINO**

**PROVINCIA DI AVELLINO**

**RILIEVO PLANIMETRICO DELLO STATO DI FATTO**


**DELL'UNITA' IMMOBILIARE SITA ALLA**

**VIA TORANA, n° 2/3.**

**FOGLIO 89 - P.LLA 689 SUB 1 – PIANO S1.**

**PROCEDURA ESECUTIVA N°9/2023 DEL  
TRIBUNALE DI BENEVENTO**

**SCALA 1: 100**

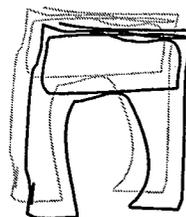


**II C.T.U.**  
dott. geom. Stefano Nardone



RILIEVO PLANIMETRICO  
( dello stato di fatto )

SCALA 1: 100

(affaccio su corte posteriore)

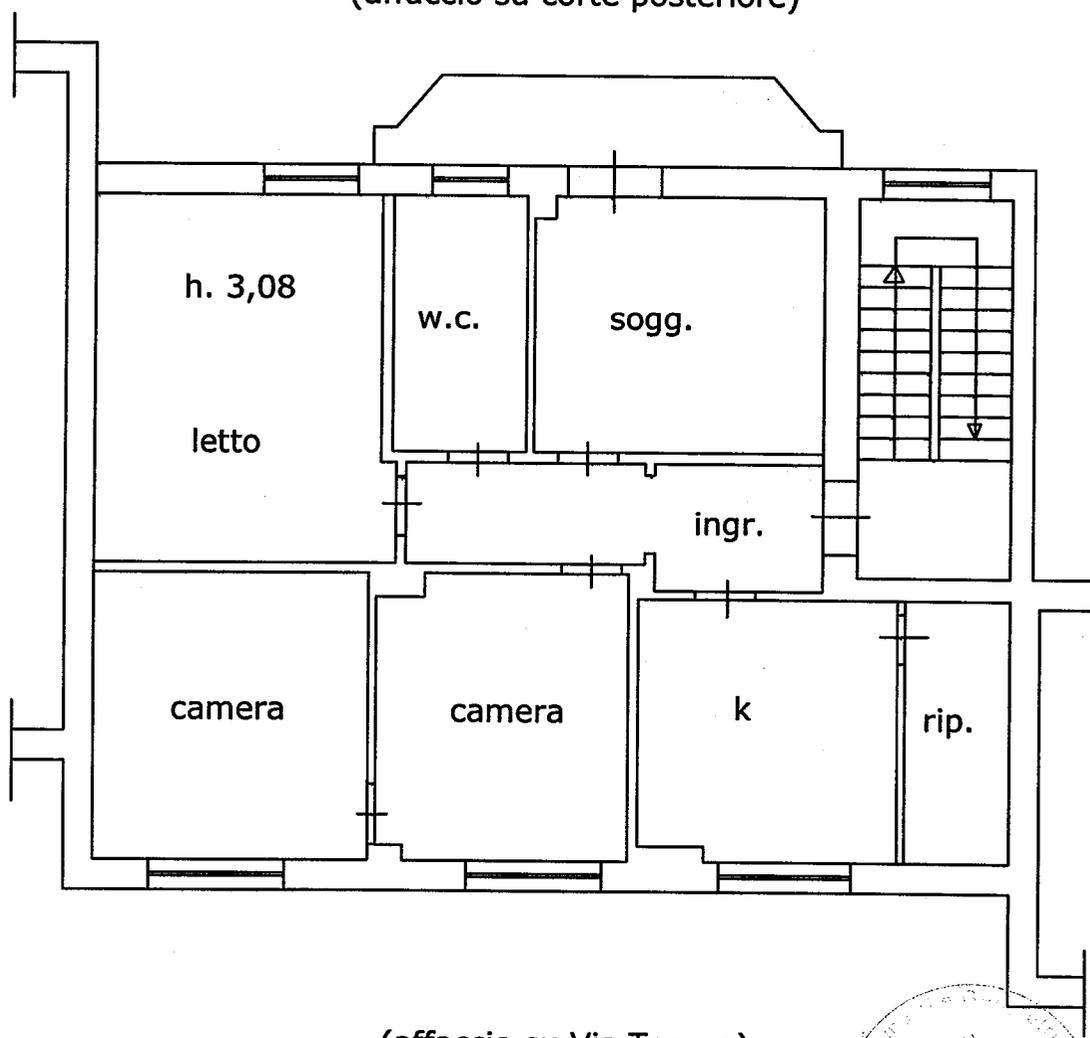

(affaccio su Via Torana)



**COMUNE DI ARIANO IRPINO**

**PROVINCIA DI AVELLINO**

**RILIEVO PLANIMETRICO DELLO STATO DI FATTO DI  
UN FABBRICATO SITO ALLA CONTRADA STILLO.**

**FOGLIO 104 - P.LLA 846 – PIANO T-1.**

**PROCEDURA ESECUTIVA N°9/2023 DEL  
TRIBUNALE DI BENEVENTO**

**SCALA 1: 100**




**II C.T.U.**  
**dot. geom. Stefano Nardone**



RILIEVO PLANIMETRICO  
( dello stato di fatto )

SCALA 1: 100

PIANTA PIANO TERRA

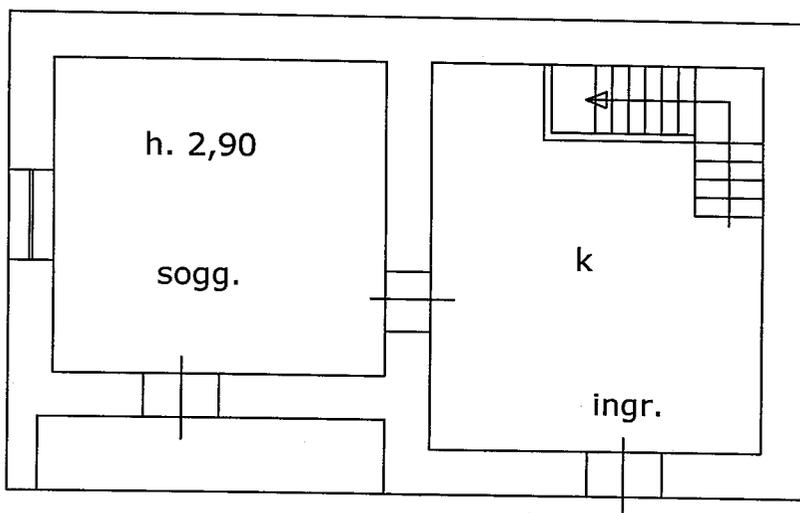

PIANTA PIANO PRIMO

