



PIANTA PIANO SEMINTERRATO

SCALA 1:50

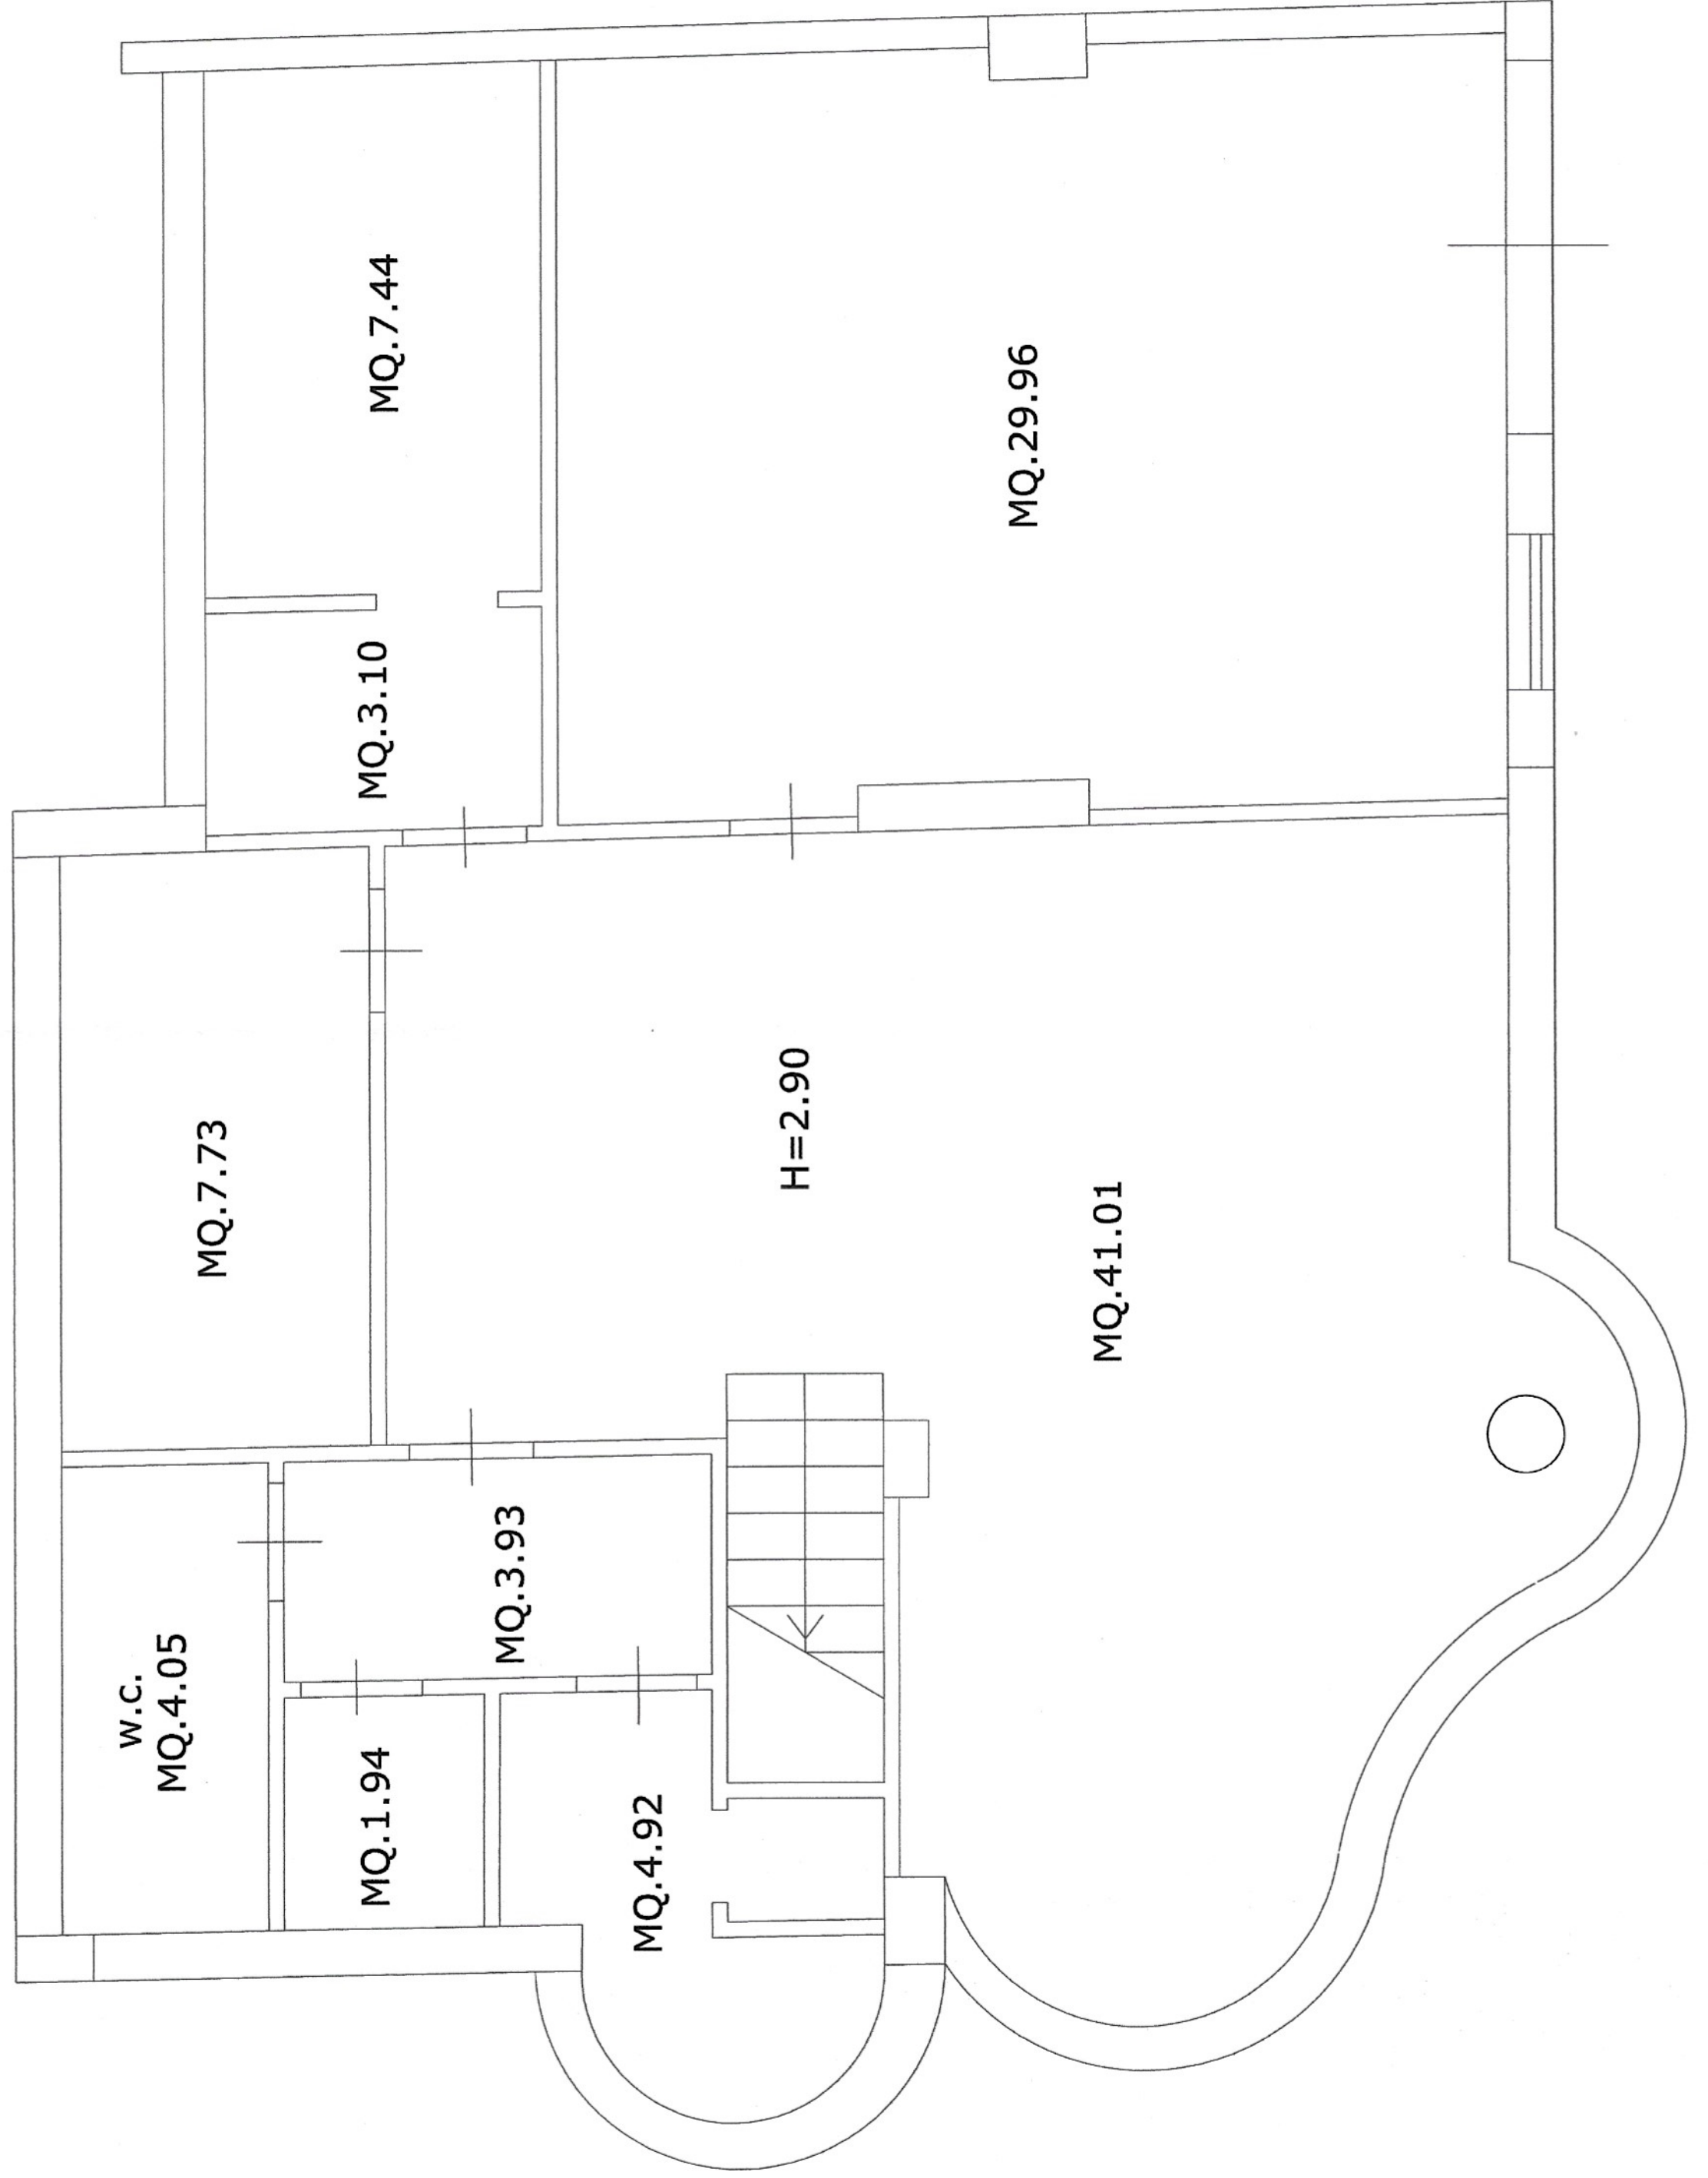


PIANTA PIANO TERRA

SCALA 1:50

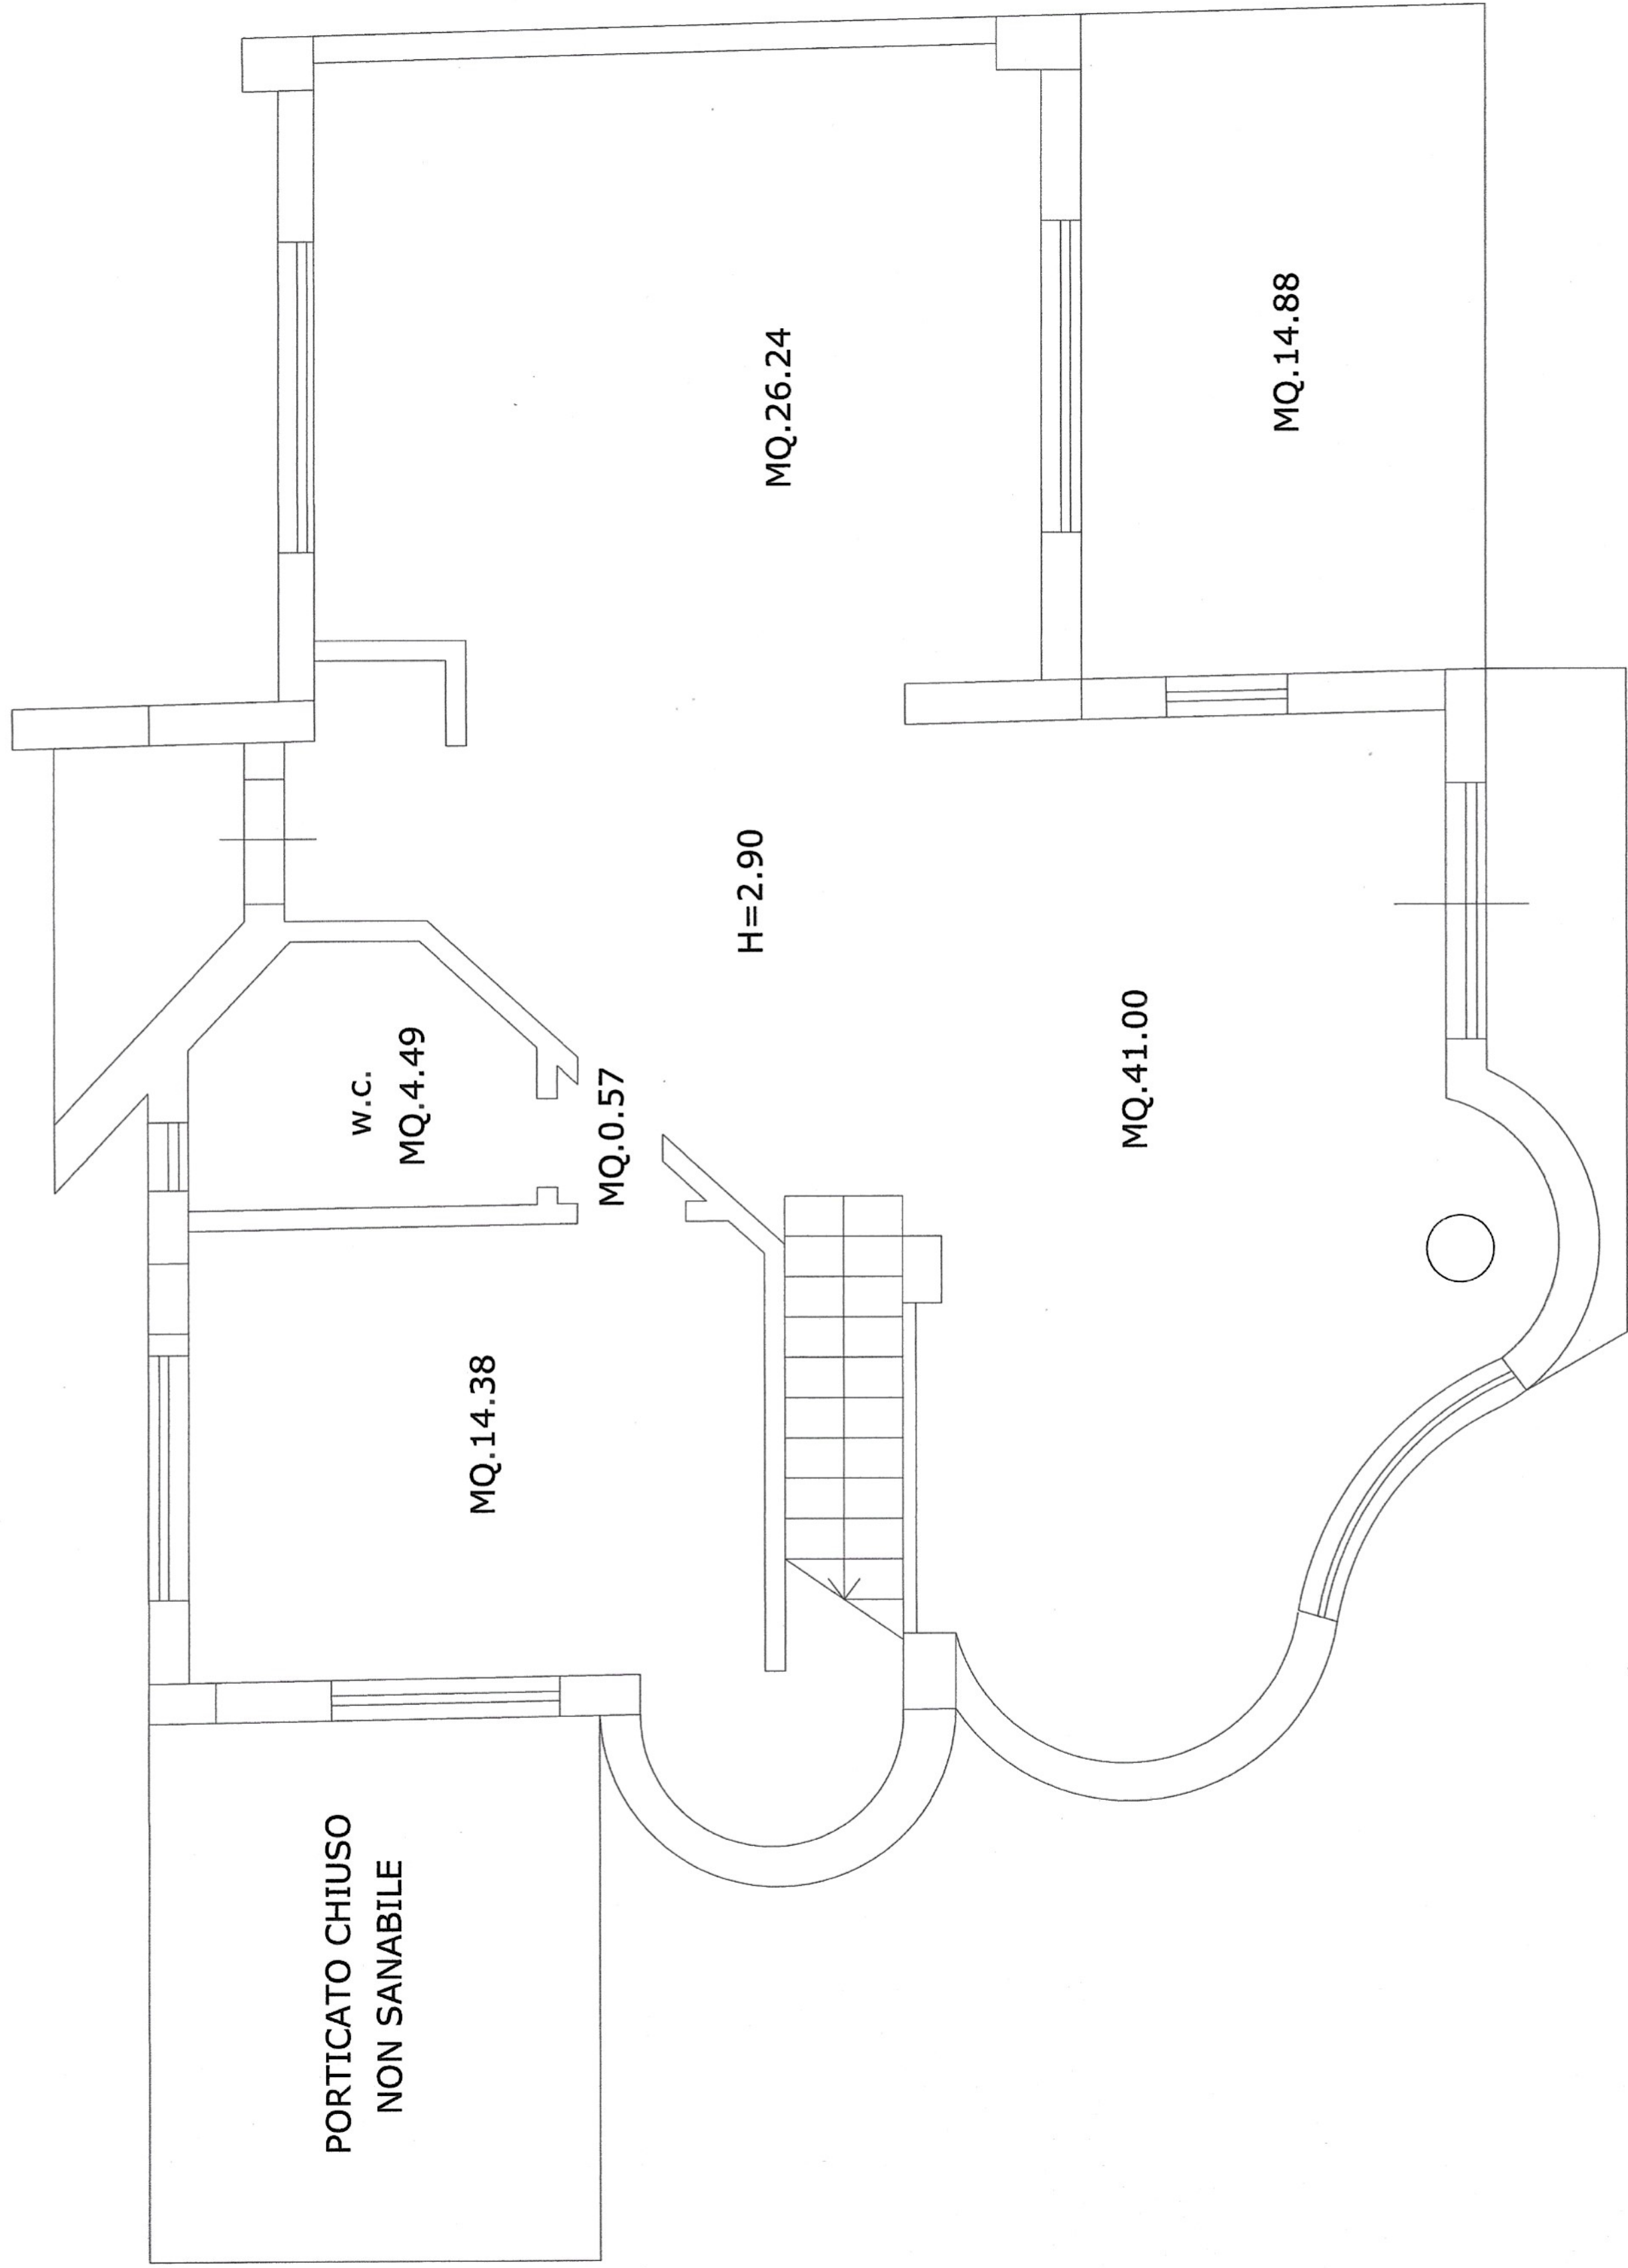

PIANTA PIANO PRIMO

SCALA 1:50

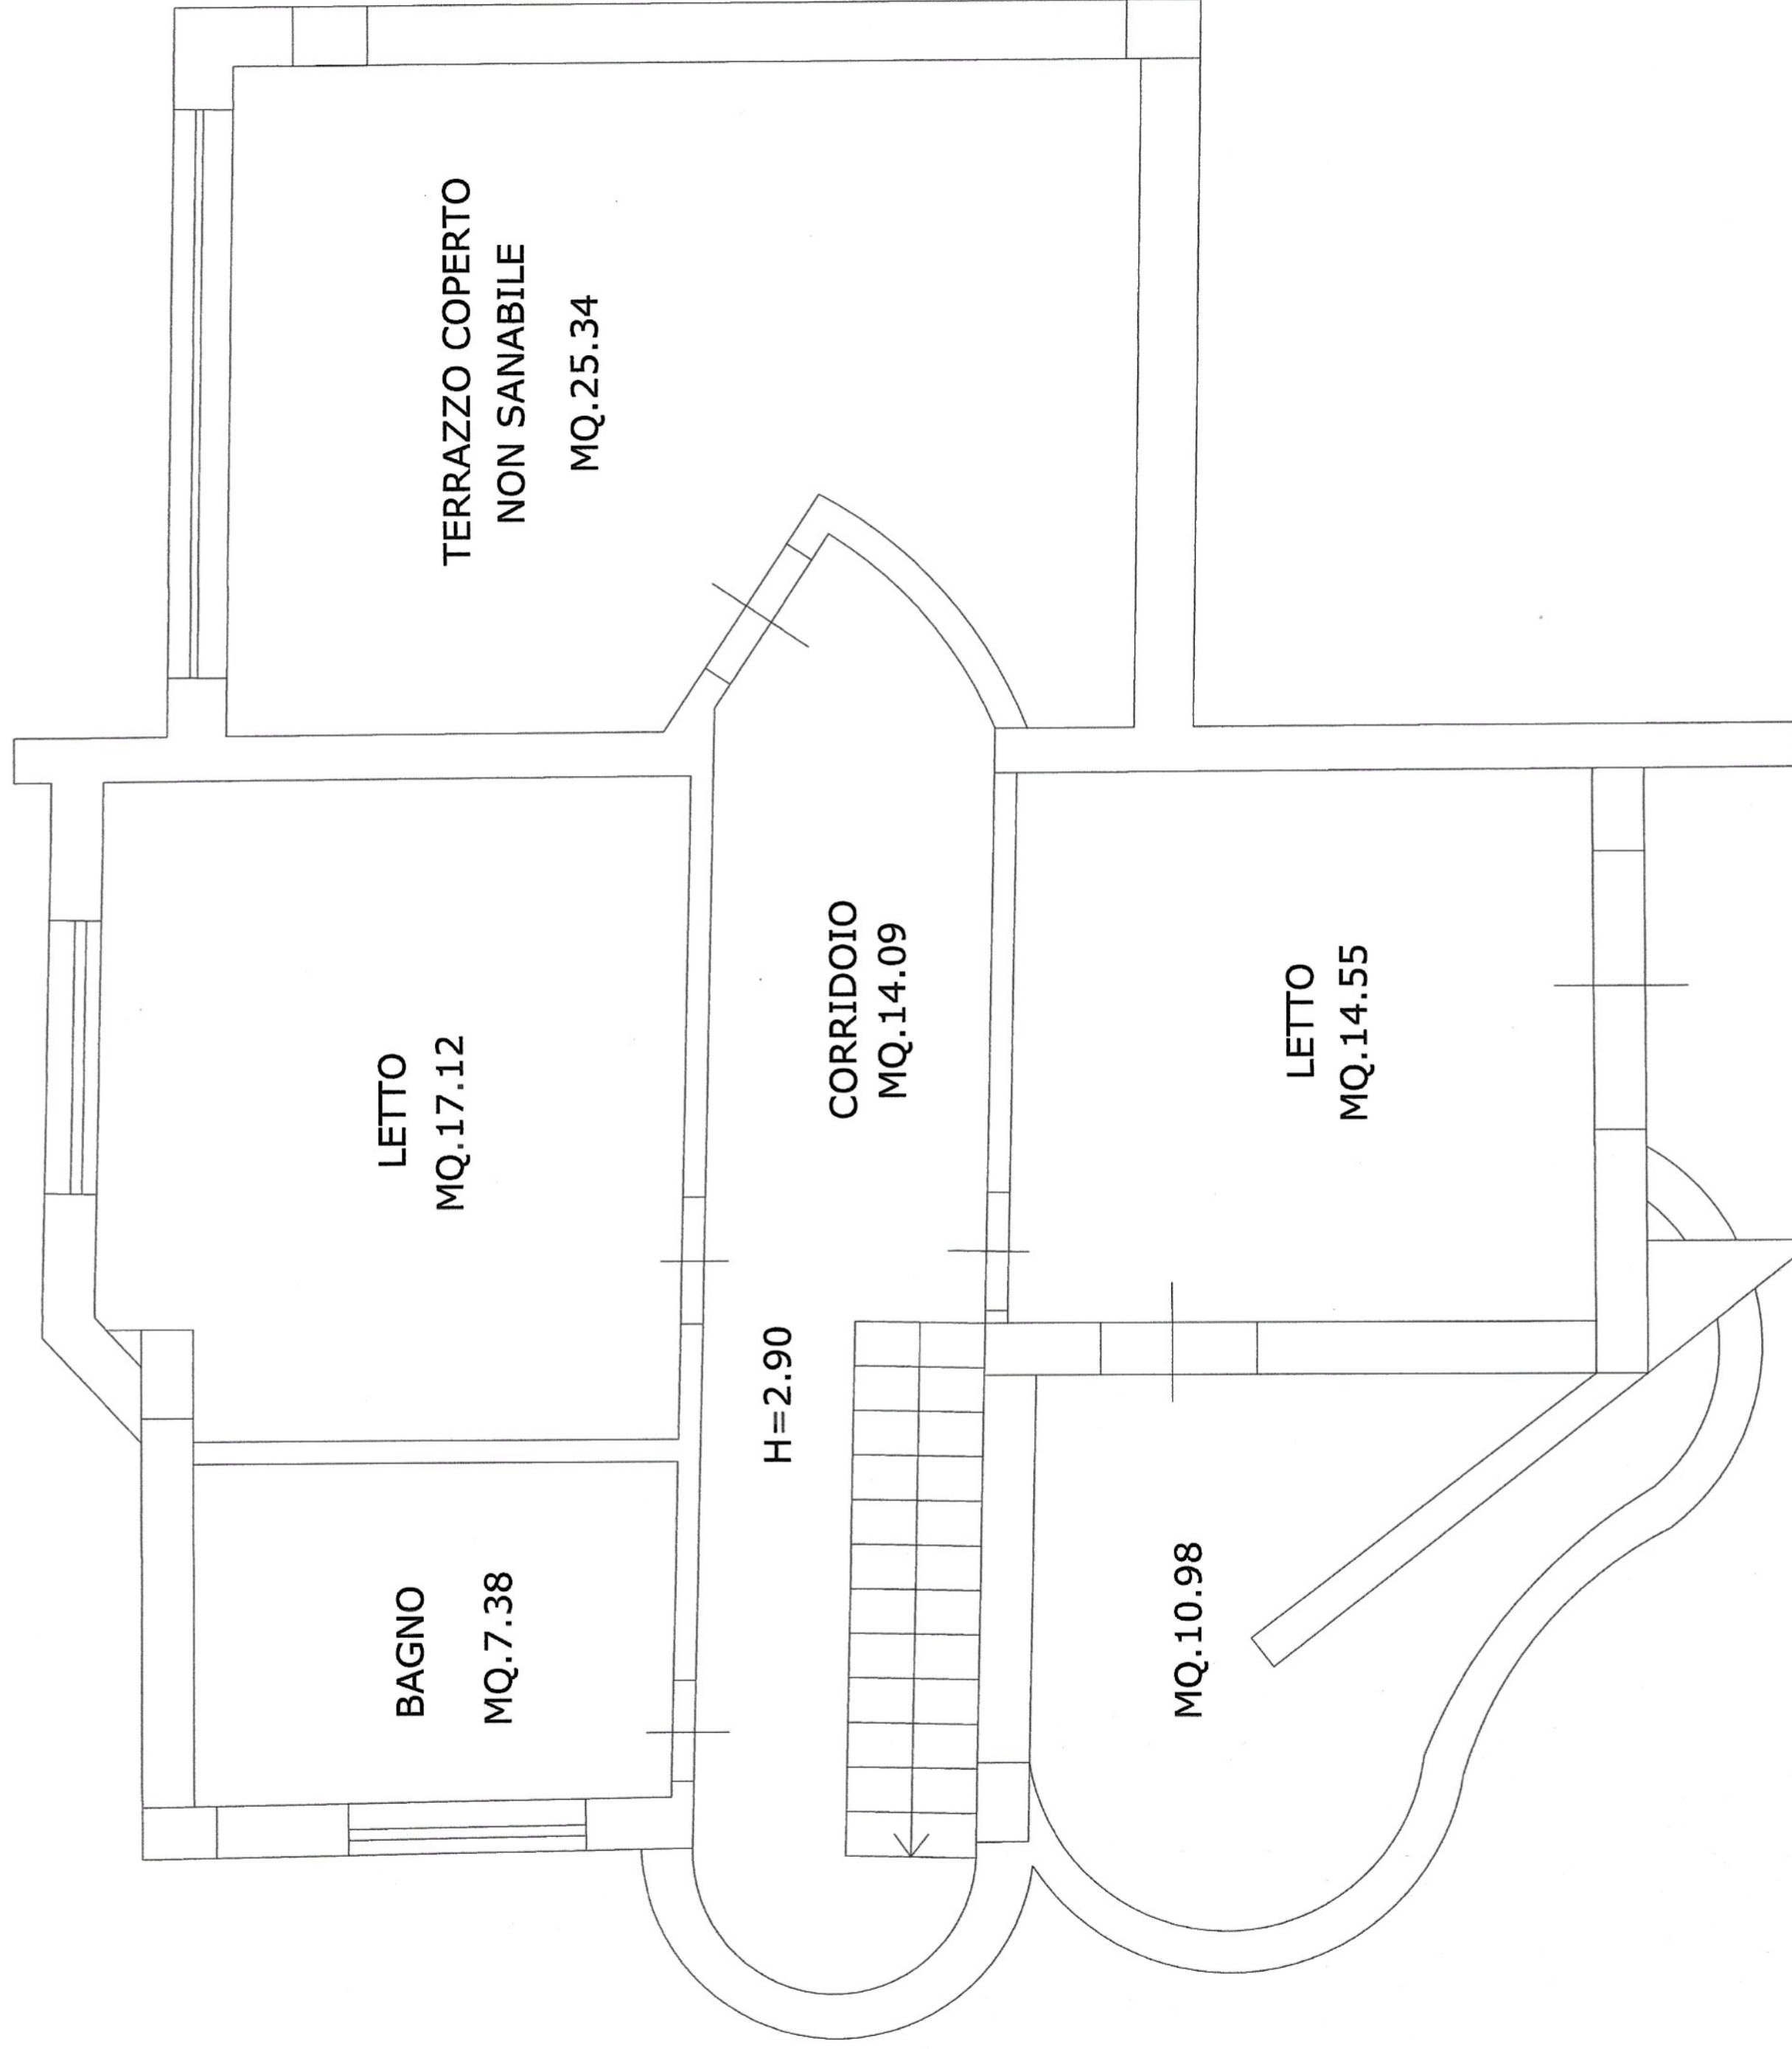

PIANTA SOTTOTETTO

SCALA 1:50

