

**Agenzia del Territorio
CATASTO FABBRICATI
Ufficio Provinciale di
Napoli**

Dichiarazione protocollo n. NA0084478 del 01/02/2007

Planimetria di u.i.u. in Comune di Casamicciola Terme

Via Castanito

civ. 5

Identificativi Catastali:

Sezione:

Foglio: 11

Particella: 158

Subalterno: 10

Compilata da:

Esposito Filippo

Iscritto all'albo:


Geometri

Prov. Napoli


N. 4207

Scheda n. 1

Scala 1:200

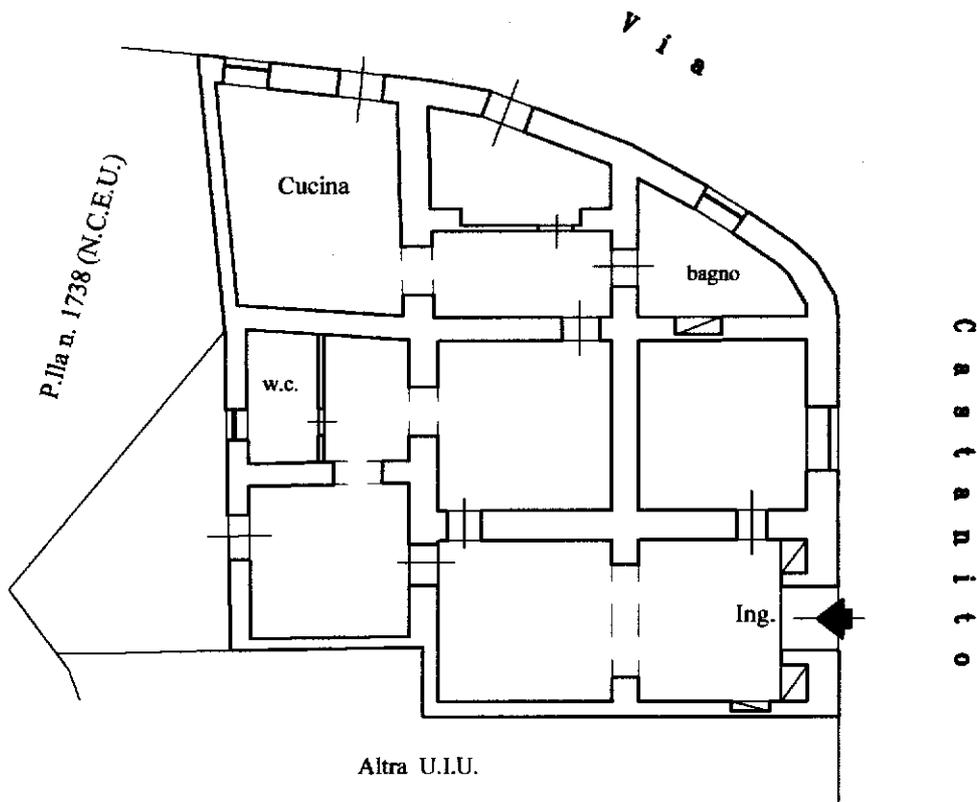

PIANTA PIANO TERRA
(H= cm. 380)

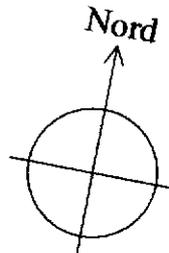

Catasto dei Fabbricati - Situazione al 03/11/2022 - Comune di CASAMICCIOLA TERME(B924) - < Foglio 11 - Particella 886 - Subalterno 6 > - Uiu graffiata
VIA VICINALE CASTANITO n. 5 Piano T