

Creditore Procedente XXXXXXXXXX

Debitore Esecutato: XXXXXXXXXX
 -COMUNE DI ERCOLANO-
 (NA)
 Via Arena San Vito civ. 4

LOTTO UNICO
 ~~~  
 Piano Terra/Primo (Appartamento)  
 Piano Terra (locale Box Auto)  
 Piano Terra (locale Deposito)

| Dati Catastali |                  |                  |                  |
|----------------|------------------|------------------|------------------|
| Foglio         | 8                | 8                | 8                |
| P.lla          | 1744             | 1744             | 1744             |
| sub            | 4                | 3                | 2                |
| Cat.           | A/4              | C/6              | C/2              |
| Cl.            | 4                | 3                | 3                |
| Consist.       | 3,5vani          | 17m <sup>2</sup> | 27m <sup>2</sup> |
| Sup. Cat.      | 97m <sup>2</sup> | 23m <sup>2</sup> | 35m <sup>2</sup> |
| Red. Cat.      | €. 144,61        | €. 32,49         | €. 61,36         |

**DATI TECNICI**

Sup. Utile(appartamento) = mq. 73,22  
 Sup. Utile(balcone/terrazzo) = mq. 9,74  
 Sup. Utile(box auto) = mq. 17,50  
 Sup. Utile(deposito) = mq. 26,90

Sup. Convenzionale = mq. 98,35


Sup. Commerciale = mq. 114,53

H = varie

Scala 1 : 100



**Pianta Piano Primo (Secondo Livello)**

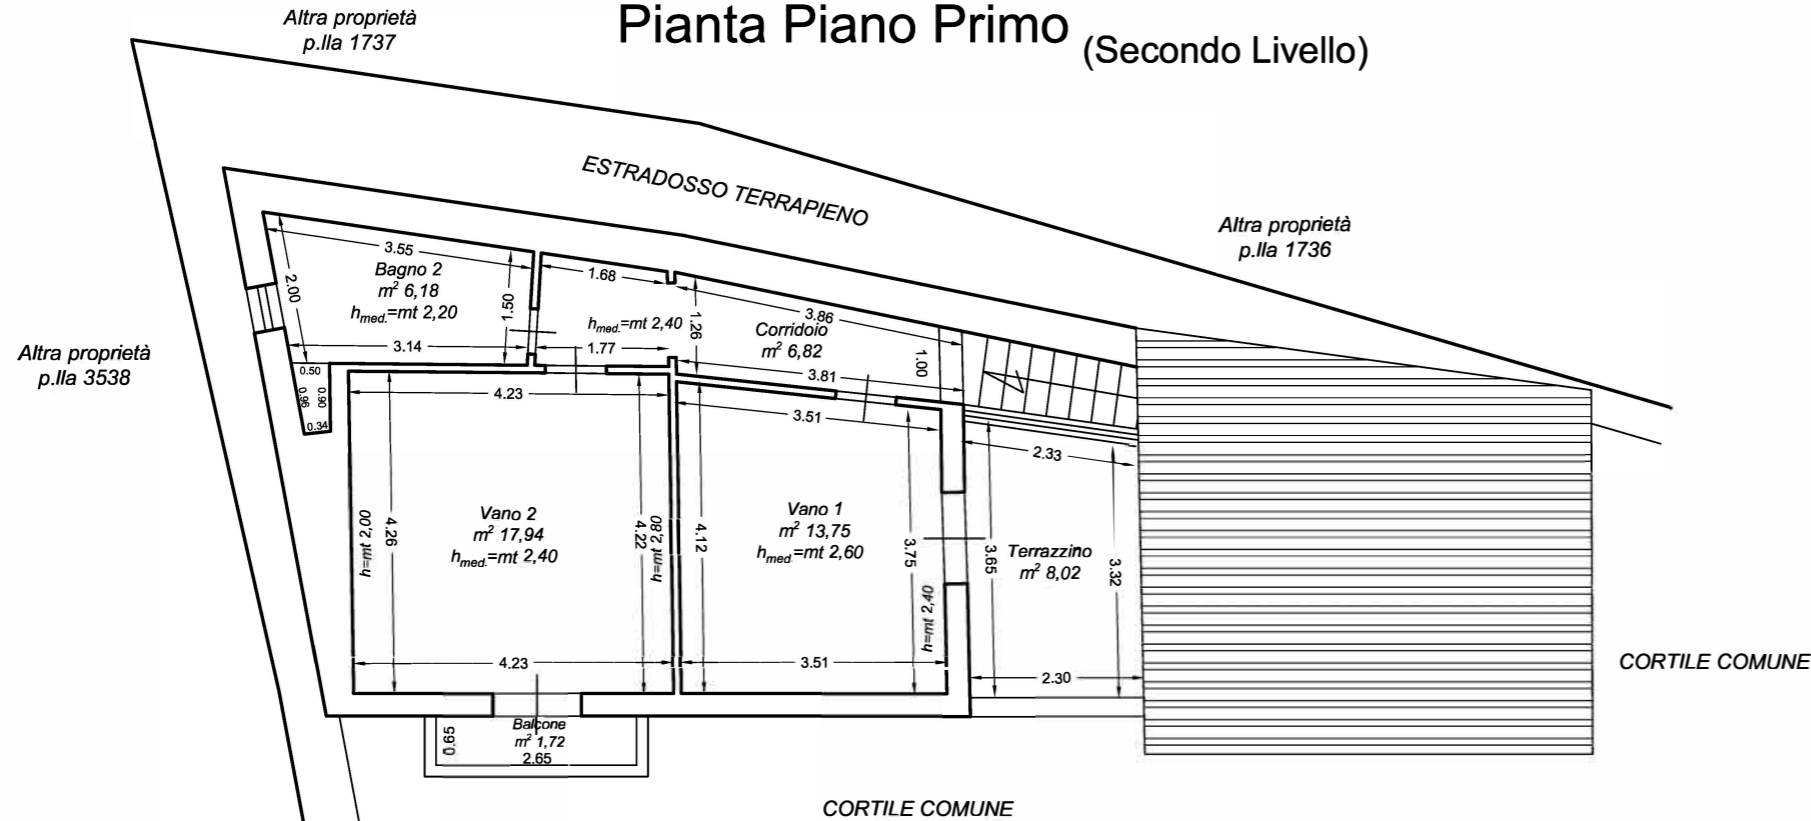

**Pianta Piano Terra (Primo Livello)**

