


PLANIMETRIA STATO ATTUALE

COMUNE DI ERCOLANO FOGLIO PART. SUB

PIANO TERRA

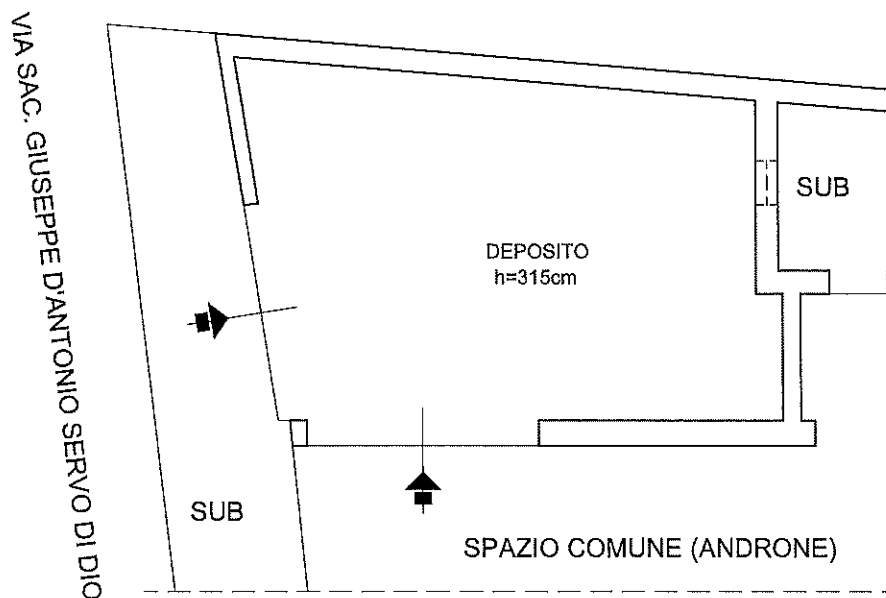

PLANIMETRIA STATO ATTUALE DELL'IMMOBILE
Pianta Piano Terra
scala 1:100

IMMOBILE:
Comune di Ercolano
Via Sac. Giuseppe D'Antonio Servo di Dio n.31