

**Agenzia del Territorio
CATASTO FABBRICATI
Ufficio Provinciale di
Napoli**

Dichiarazione protocollo n. NA0989763 del 17/11/2008

Planimetria di u.i.u. in Comune di Forio

Via Provinciale Panza

civ. 267

Identificativi Catastali:

Sezione:

Foglio: 35

Particella: 1282

Subalterno: 1

Compilata da:


Iscritto all'albo:
Geometri

Prov. Napoli


N. 2409

Scheda n. 1

Scala 1:200

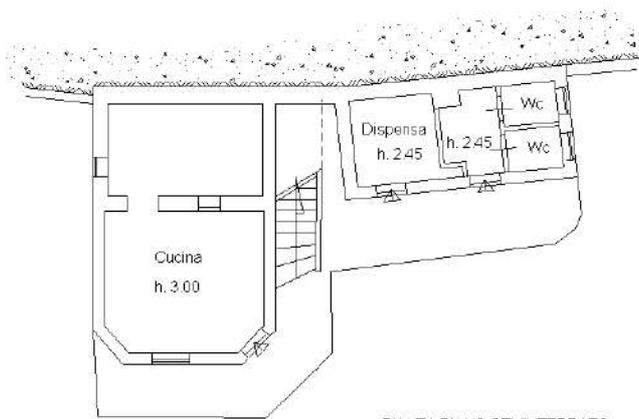

PIANTA PIANO SEMINTERRATO

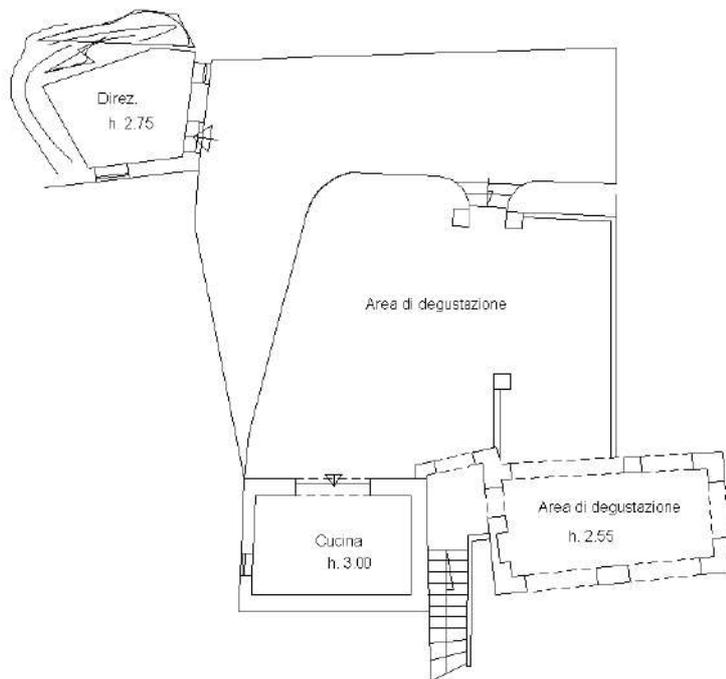

PIANTA PIANO TERRA

Il tecnico

Catasto dei Fabbricati - Situazione al 26/12/2022 - Comune di FORIO(D702) - < Foglio 35 - Particella 1282 - Subalterno 1 >
VIA PROVINCIALE DI PANZA n. 267 Piano S1-T

Ultima planimetria in atti