

**Agenzia del Territorio
CATASTO FABBRICATI**
Ufficio provinciale di
Napoli

Dichiarazione protocollo n. NA0602542 del 03/07/2009
Planimetria di u.i.u. in Comune di Forio
Via Provinciale Panza

civ. 213


Identificativi Catastali:
Sezione:
Foglio: 35
Particella: 1285
Subalterno: 1

Compilata da:
[REDACTED]
Iscritto all'albo:
Geometri
Prov. Napoli
N. 2409

Scala 1: 200

Scheda


Ultima planimetria in atti

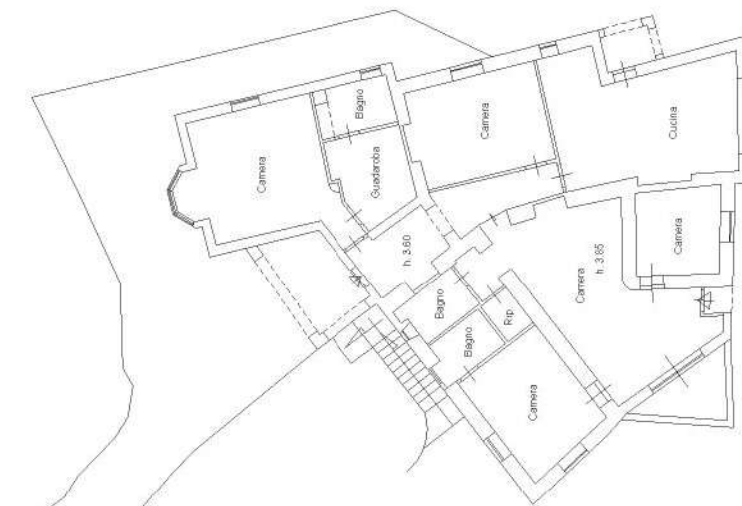

PIANTA PIANO TERRA



PIANTA PIANO SEMINTERRATO

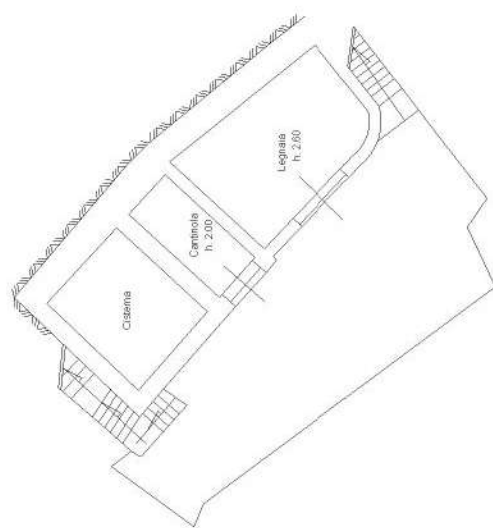

PIANTA PIANO SEMINTERRATO

