

Agenzia delle Entrate
CATASTO FABBRICATI
Ufficio Provinciale di
Napoli

Dichiarazione protocollo n. NA0301790 del 29/10/2018

Planimetria di u.i.u. in Comune di Pozzuoli

Via Vigna

civ. SNC

Identificativi Catastali:

Sezione:
Foglio: 44
Particella: 537
Subalterno: 2

Compilata da:
Del Piano Francesco
Iscritto all'albo:
Architetti


Prov. Napoli

N. 8284


Scheda n. 1

Scala 1:200

PIANTA PIANO TERRA

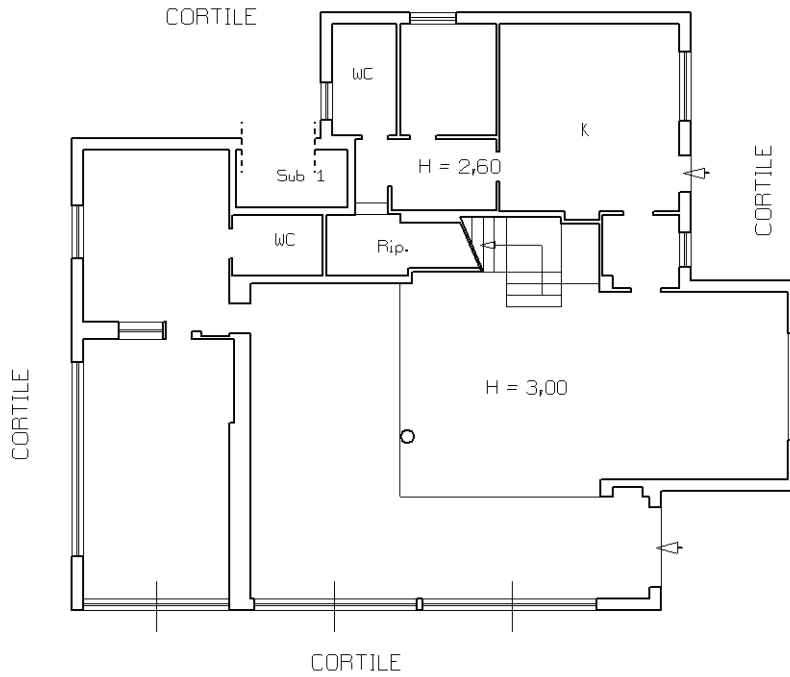

PIANTA PIANO PRIMO

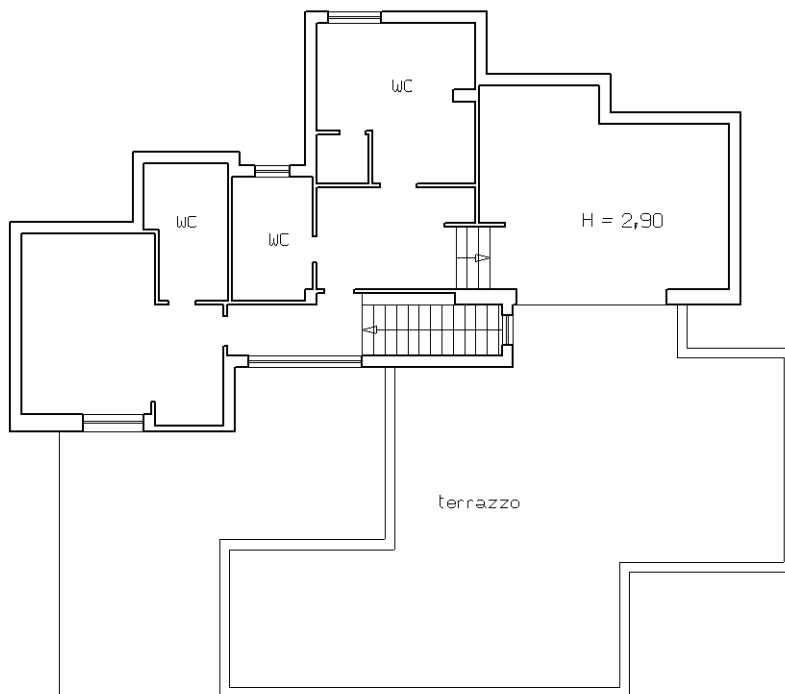

Ultima planimetria in atti