

Compilata da:
Marciano Fulvio
Iscritto all'albo:
Geometri
Prov. Napoli N. 4826

Identificativi Catastali:
Sezione: CHI
Foglio: 8
Particella: 786
Subalterno: 102


Dichiarazione protocollo n. NA0195855 del 14/04/2004
Planimetria di u.i.u. in Comune di Napoli
Via Consalvo civ. 181

Agenzia del Territorio
CATASTO FABBRICATI
Ufficio provinciale di
Napoli

Scala 1:100

Pianta Piano 5° Int 16 scala "A"
Via Consalvo Nr.181
Scala 1:100

Proprietà aliena

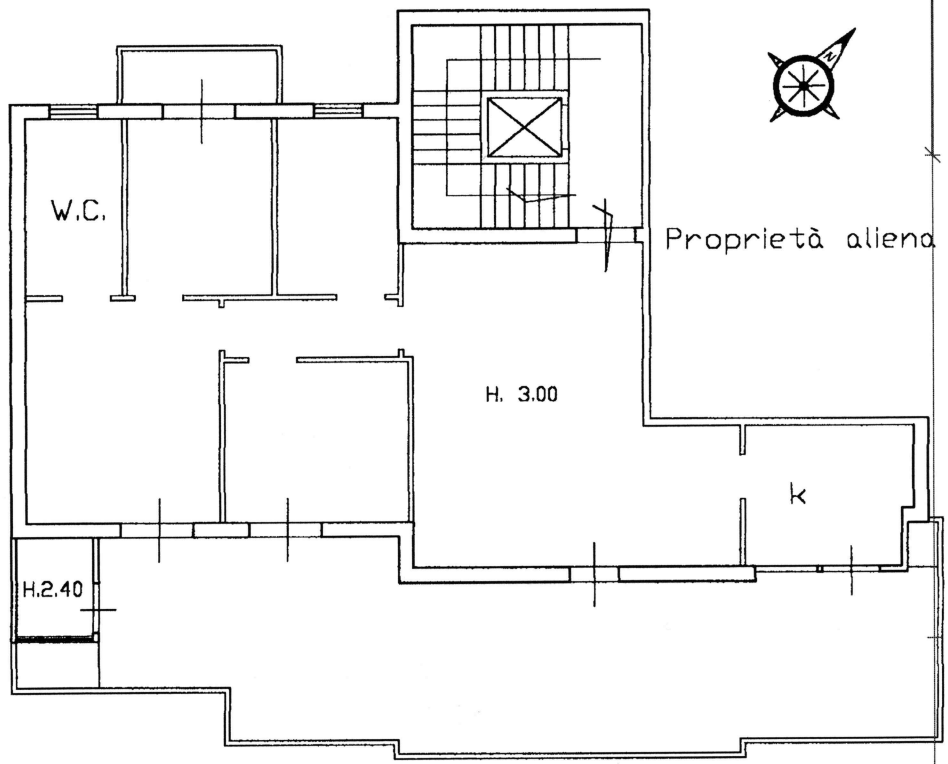

Proprietà aliena

Via Consalvo

upou 01
Catasto dei Fabbricati - Situazione al 06/10/2022 - Comune di NAPOLI (F839) - < Sez. urbana CHI - Foglio 8 - Particella 786 - Subalterno 102 >
VIA CONSALVO n. 181 Scala A Interno 16 Piano 5