


RILIEVO DELLO STATO DEI LUOGHI
FOGLIO 7, PARTICELLA 104, SUBALTERNO 4
PIANTA PIANO TERRA- RIALZATO
 SCALA 1:100

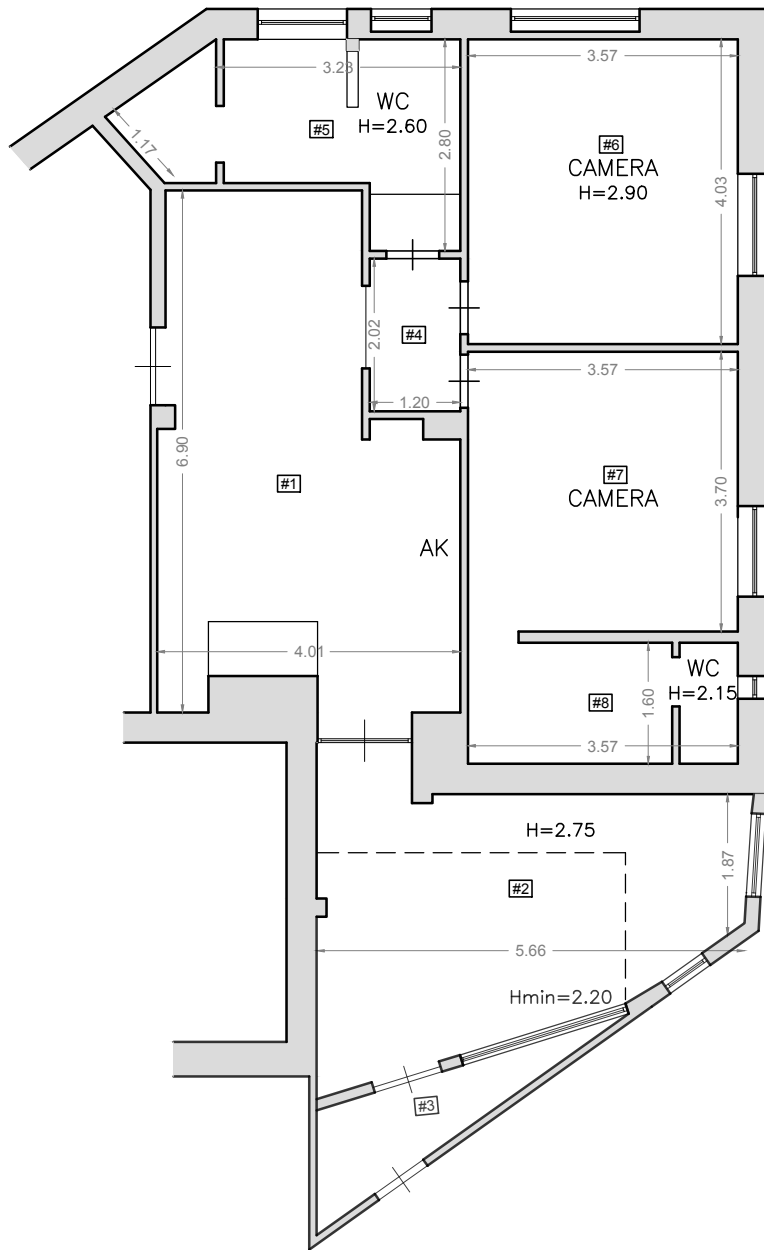

Ambiente	Superficie utile	Superficie lorda
#1	22,0 mq	25,7 mq
#2	18,3 mq	21,7 mq
#3	3,4 mq	3,4 mq
#4	2,5 mq	2,7 mq
#5	8,7 mq	11,6 mq
#6	14,3 mq	17,9 mq
#7	13,2 mq	15,4 mq
#8	5,7 mq	8,3 mq