

**Agenzia del Territorio
CATASTO FABBRICATI
Ufficio Provinciale di
Napoli**

Dichiarazione protocollo n. NA0709998 del 15/11/2006

Planimetria di u.i.u. in Comune di Pozzuoli

Via Follieri

civ. 14-16-18

Identificativi Catastali:

Sezione:

Foglio: 75

Particella: 45

Subalterno: 3

Compilata da:
Artiaco AnielloIscritto all'albo:
Geometri

Prov. Napoli

N. 4770


Scheda n. 1

Scala 1:200

**Proc. di esec. Imm. TribNA -sez. Civ. XIV - Rge 776-18 - G.E. dott.ssa M.R. Giugliano -
All.to all'elab. Peritale - Esp. Stimat.: ing. T. Castaldo**

PIANTA PIANO TERRA

**All. 2.9. Planimetria
catastale storica
sub 3 (per lotto 1)**

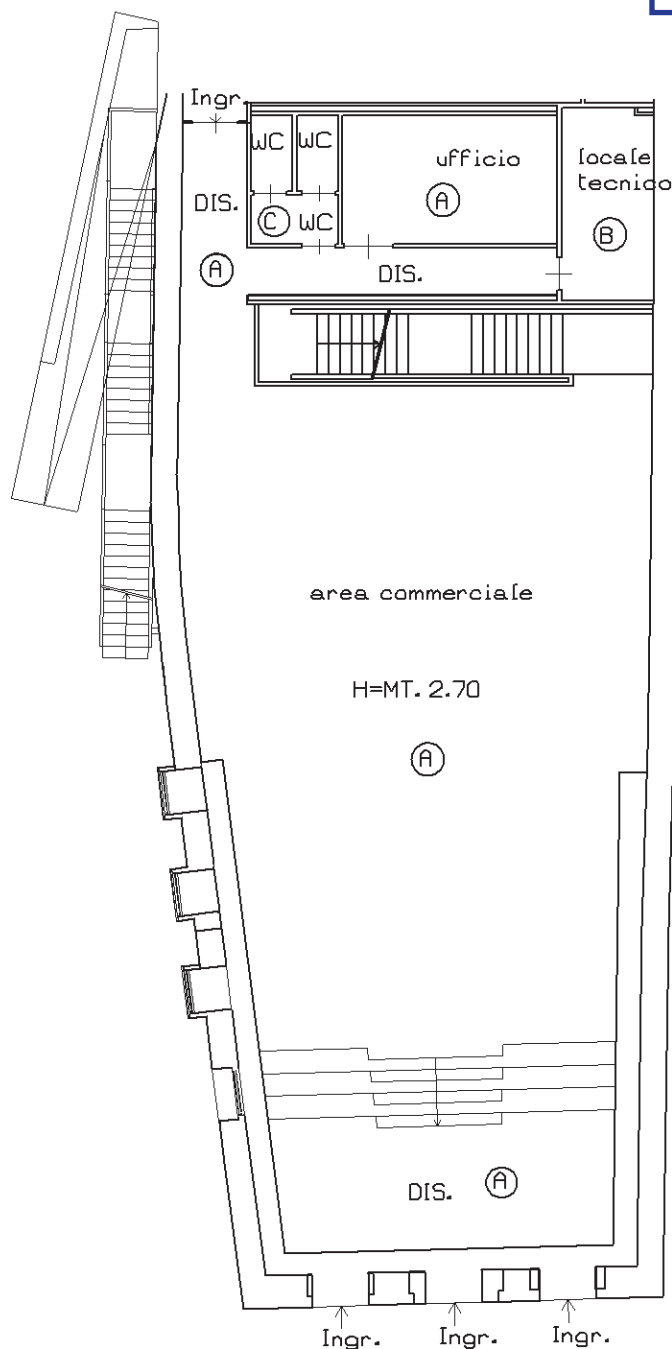

Ultima planimetria in atti

Data: 02/11/2022 - n. T199411 - Richiedente: CSTTMS73M28F839R

Totale schede: 1 - Formato di acquisizione: A4(210x297) - Formato stampa richiesto: A4(210x297)