

**Agenzia del Territorio
CATASTO FABBRICATI
Ufficio Provinciale di
Napoli**

Dichiarazione protocollo n. NA0202271 del 19/04/2004

Planimetria di u.i.u. in Comune di Napoli

Via Comunale Ottaviano

civ. 137

Identificativi Catastali:

Sezione: SGO

Foglio: 9

Particella: 377

Subalterno: 29

Compilata da:
Ferrara Aniello

Iscritto all'albo:
Geometri

Prov. Napoli


N. 4895

Scheda n. 1

Scala 1:100

Pianta Piano Terzo

H = 3.70 mt.

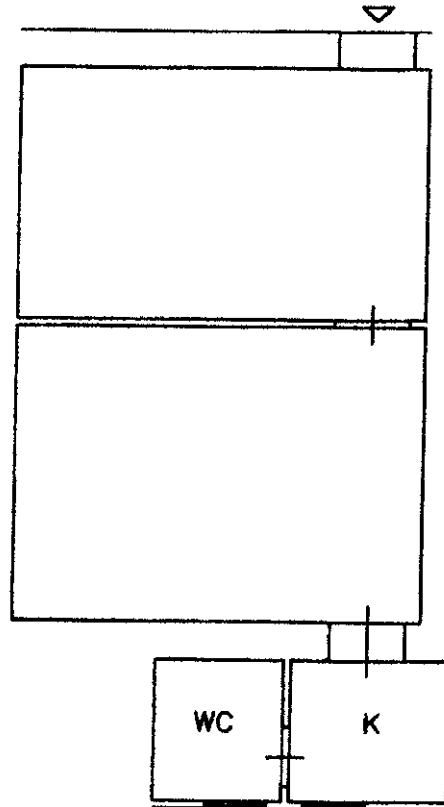

ORIENTAMENTO



NORD

Scala 1:100

Ultima planimetria in atti