


ELABORATO PLANIMETRICO		Agenzia delle Entrate CATASTO FABBRICATI Ufficio Provinciale di Napoli	
Compilato da: Dacomo Aldo			
Iscritto all'albo: Geometri			
Prov. Napoli		N. 4963	
Comune di Casamicciola Terme		Protocollo n. NA0046972 del 09/02/2017	
Sezione:	Foglio: 8	Particella: 448	Tipo Mappale n. del
Dimostrazione grafica dei subalterni			Scala 1 : 500

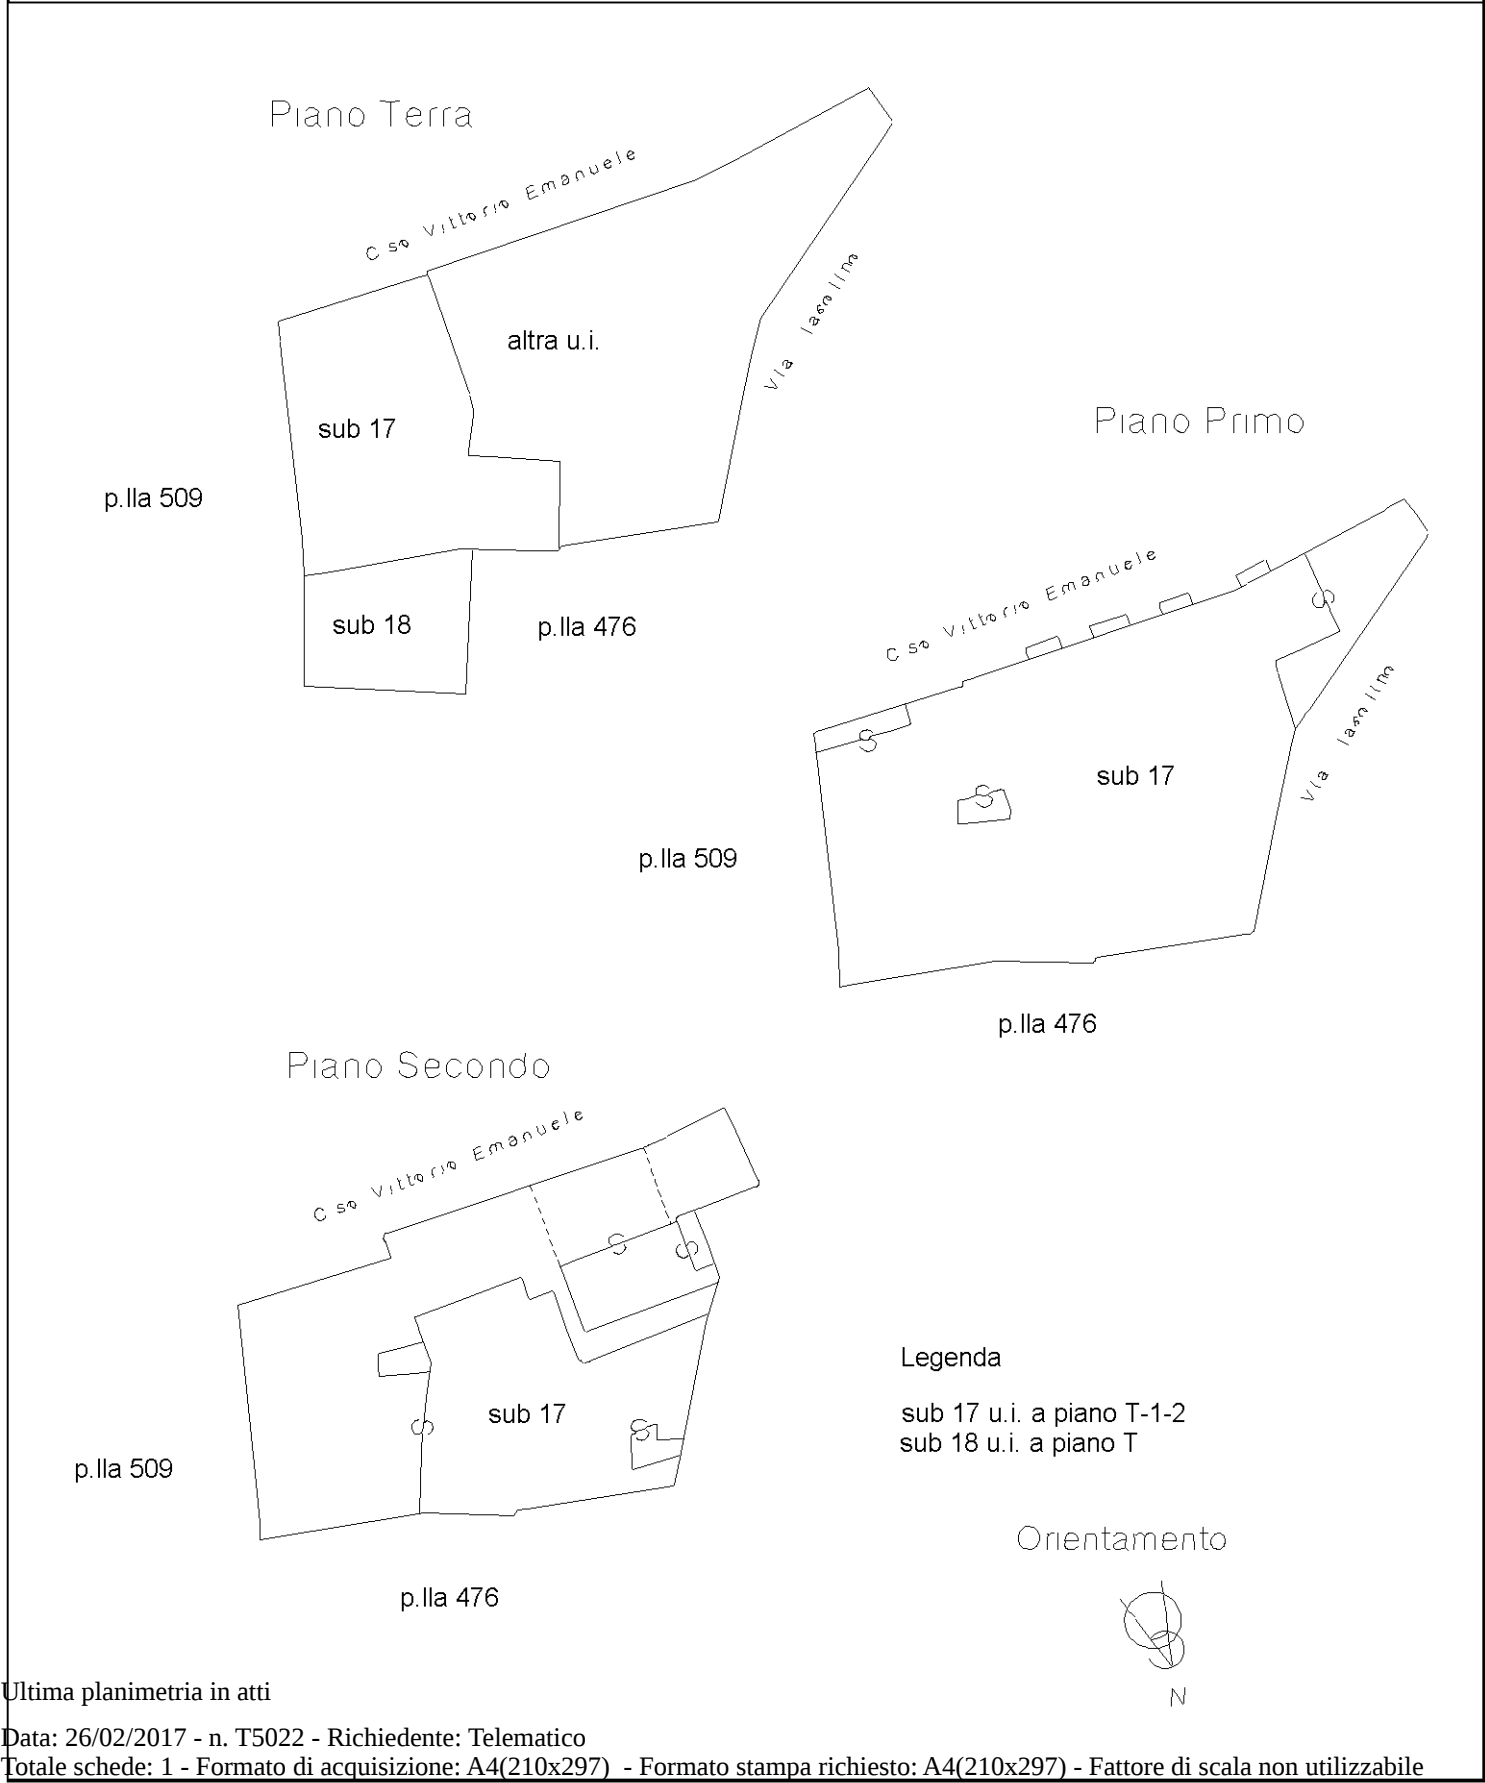

Ultima planimetria in atti

Catasto dei Fabbricati - Situazione al 26/02/2017 - Comune di CASAMICCIOLA TERME (B924) - < Foglio: 8 - Particella: 448 - Elaborato planimetrico >
Firmato Da: DACOMO ALDO Emesso Da: ARUBAPEC S.P.A. NG CA 3 Serial#: 57130086438b917ced03f45a0faa76cb



Dichiarazione protocollo n. NA0046972 del 09/02/2017 Planimetria di u.i.u. in Comune di Casamicciola Terme Corso Vittorio Emanuele civ. SNC	
Identificativi Catastali: Sezione: Foglio: 8 Particella: 448 Subalterno: 17	Compilata da: Dacomo Aldo Iscritto all'albo: Geometri Prov. Napoli N. 4963

Scheda n. 1	Scala 1:200
-------------	-------------

C.so Vittorio Emanuele

viale privato

K

Hall

sala pranzo

dep.

rip

wc

altra u.i.

altra u.i.



Data: 27/02/2017 - n. T350485 - Richiedente: DCMLDA60B04F839N
Totale schede: 3 - Formato di acquisizione: A3(297x420) - Formato stampa richiesto: A3(297x420)
Ultima planimetria in atti


n.2 Scala 1: 200

Agenzia delle Entrate
CATASTO FABBRICATI
Ufficio provinciale di
Napoli

Dichiarazione protocollo n. NA0046972 del 09/02/2017
Planimetria di u.i.u. in Comune di Casamicciola Terme
Corso Vittorio Emanuele civ. SNC

Identificativi Catastali:
Sezione:
Foglio: 8
Particella: 448
Subalterno: 17

Compilata da:
Dacomo Aldo
Iscritto all'albo:
Geometri
Prov. Napoli N. 4963

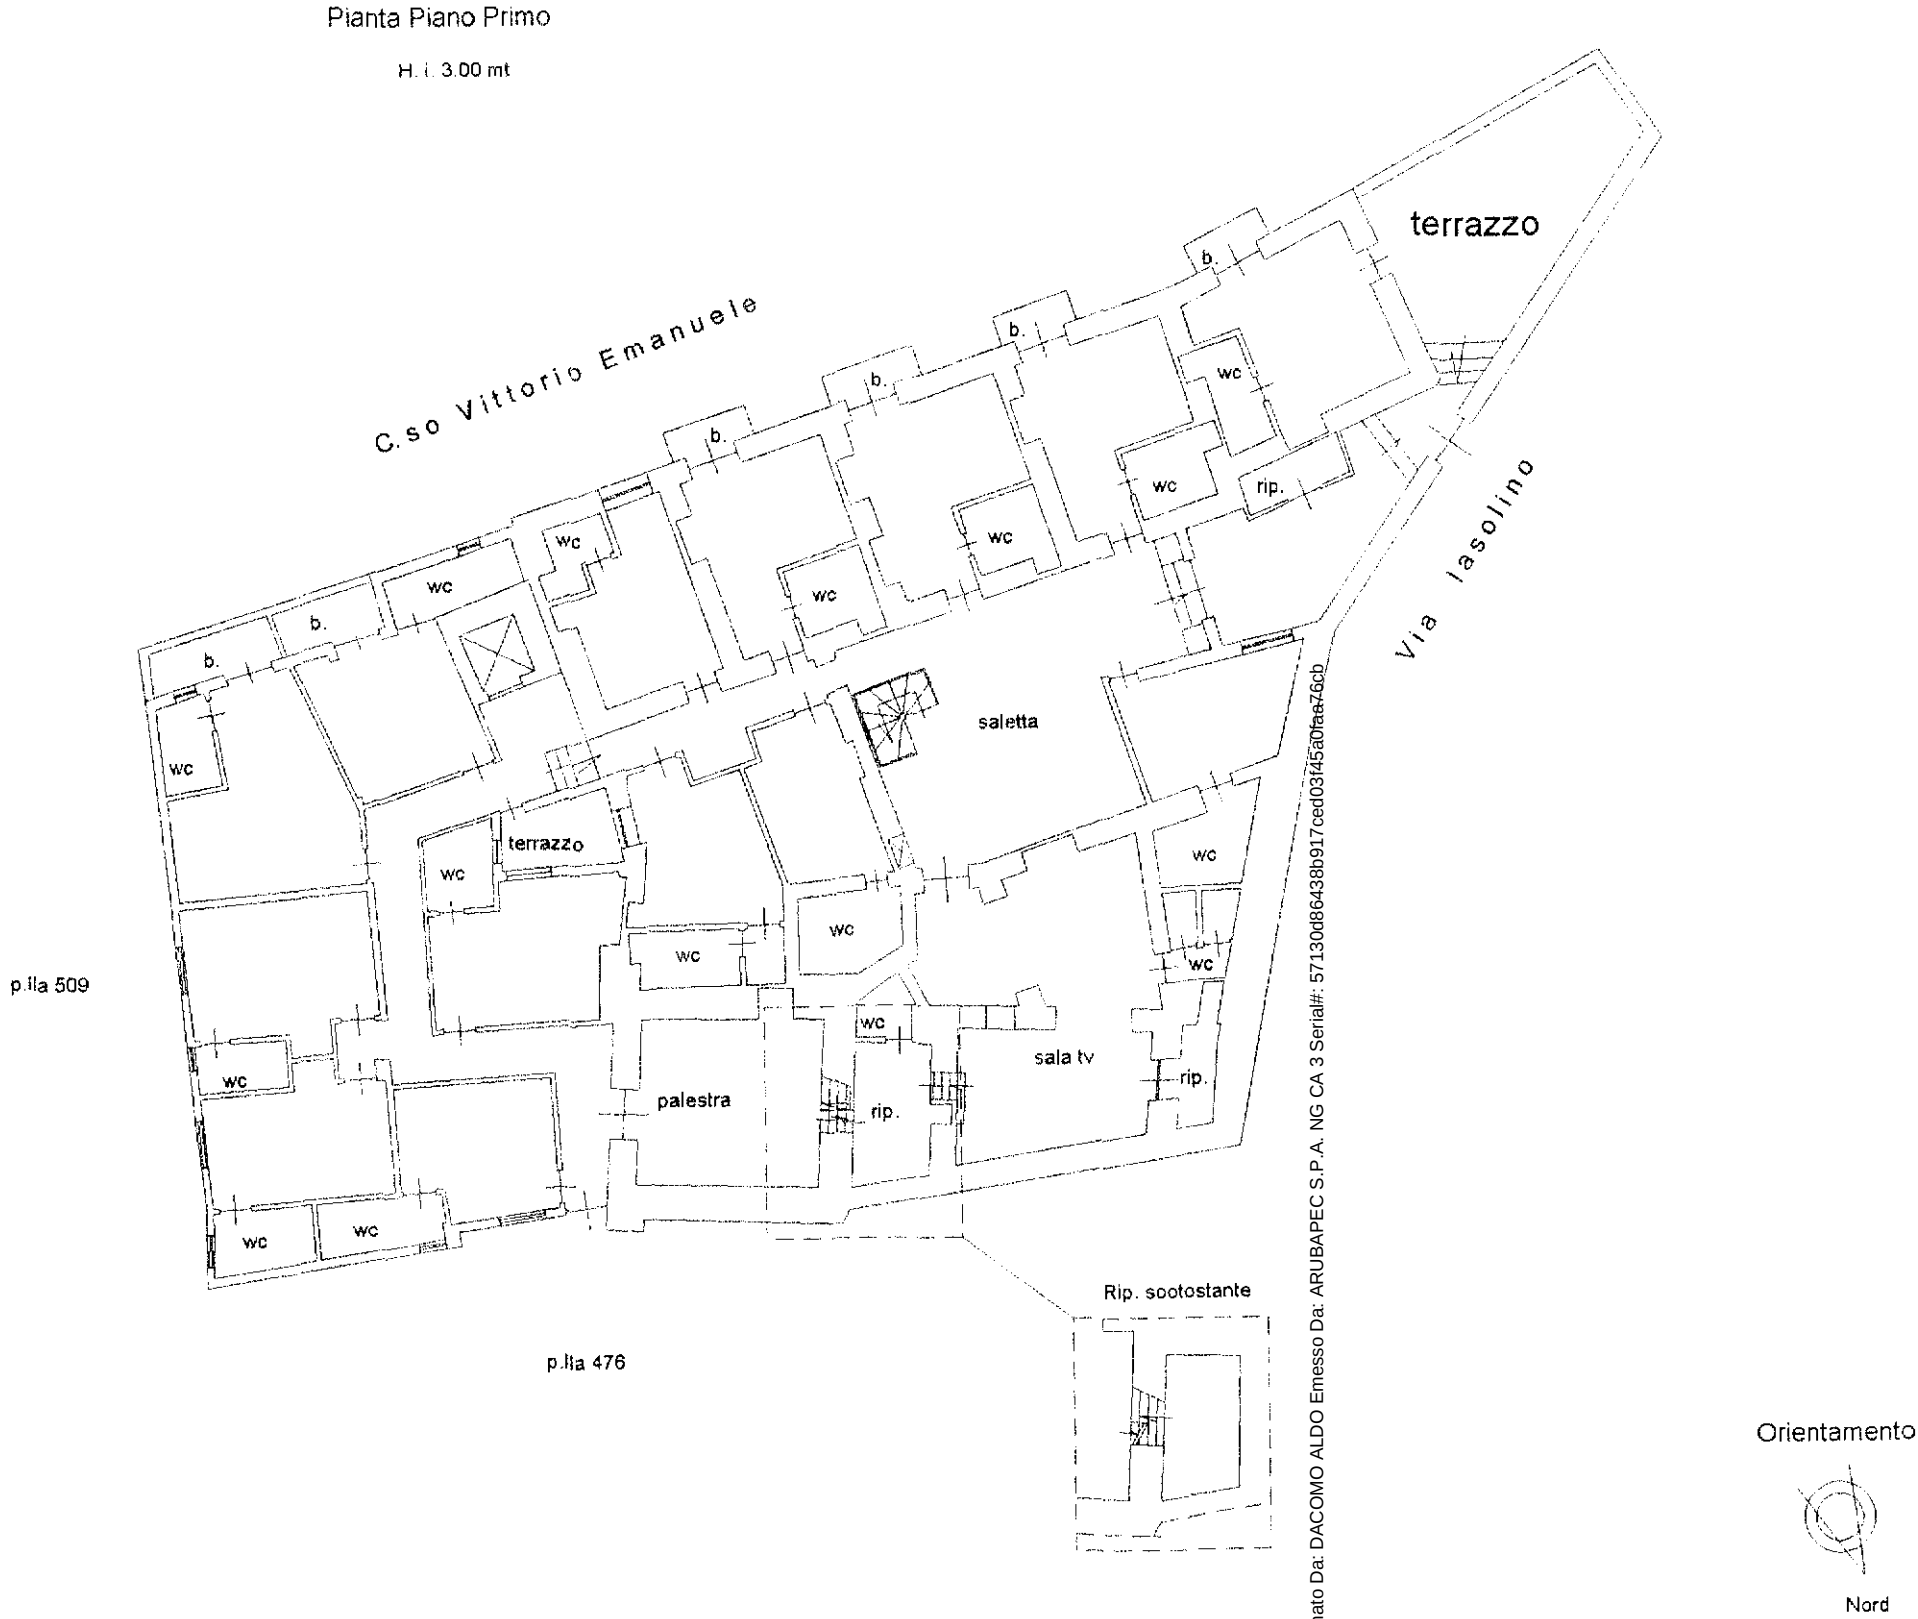



Data: 27/02/2017 - n. T350485 - Richiedente: DCMLDA60B04F839N

Dichiarazione protocollo n. NA0046972 del 09/02/2017		
Planimetria di u.i.u. in Comune di Casamicciola Terme		
Corso Vittorio Emanuele		civ. SNC
Identificativi Catastali:	Compilata da:	
Sezione:	Dacomo Aldo	
Foglio: 8	Iscritto all'albo:	
Particella: 448	Geometri	
Subalterno: 17	Prov. Napoli	N. 4963

Scheda n. 3	Scala 1:200
-------------	-------------

Pianta Piano Secondo
H. i. 3.00 mt

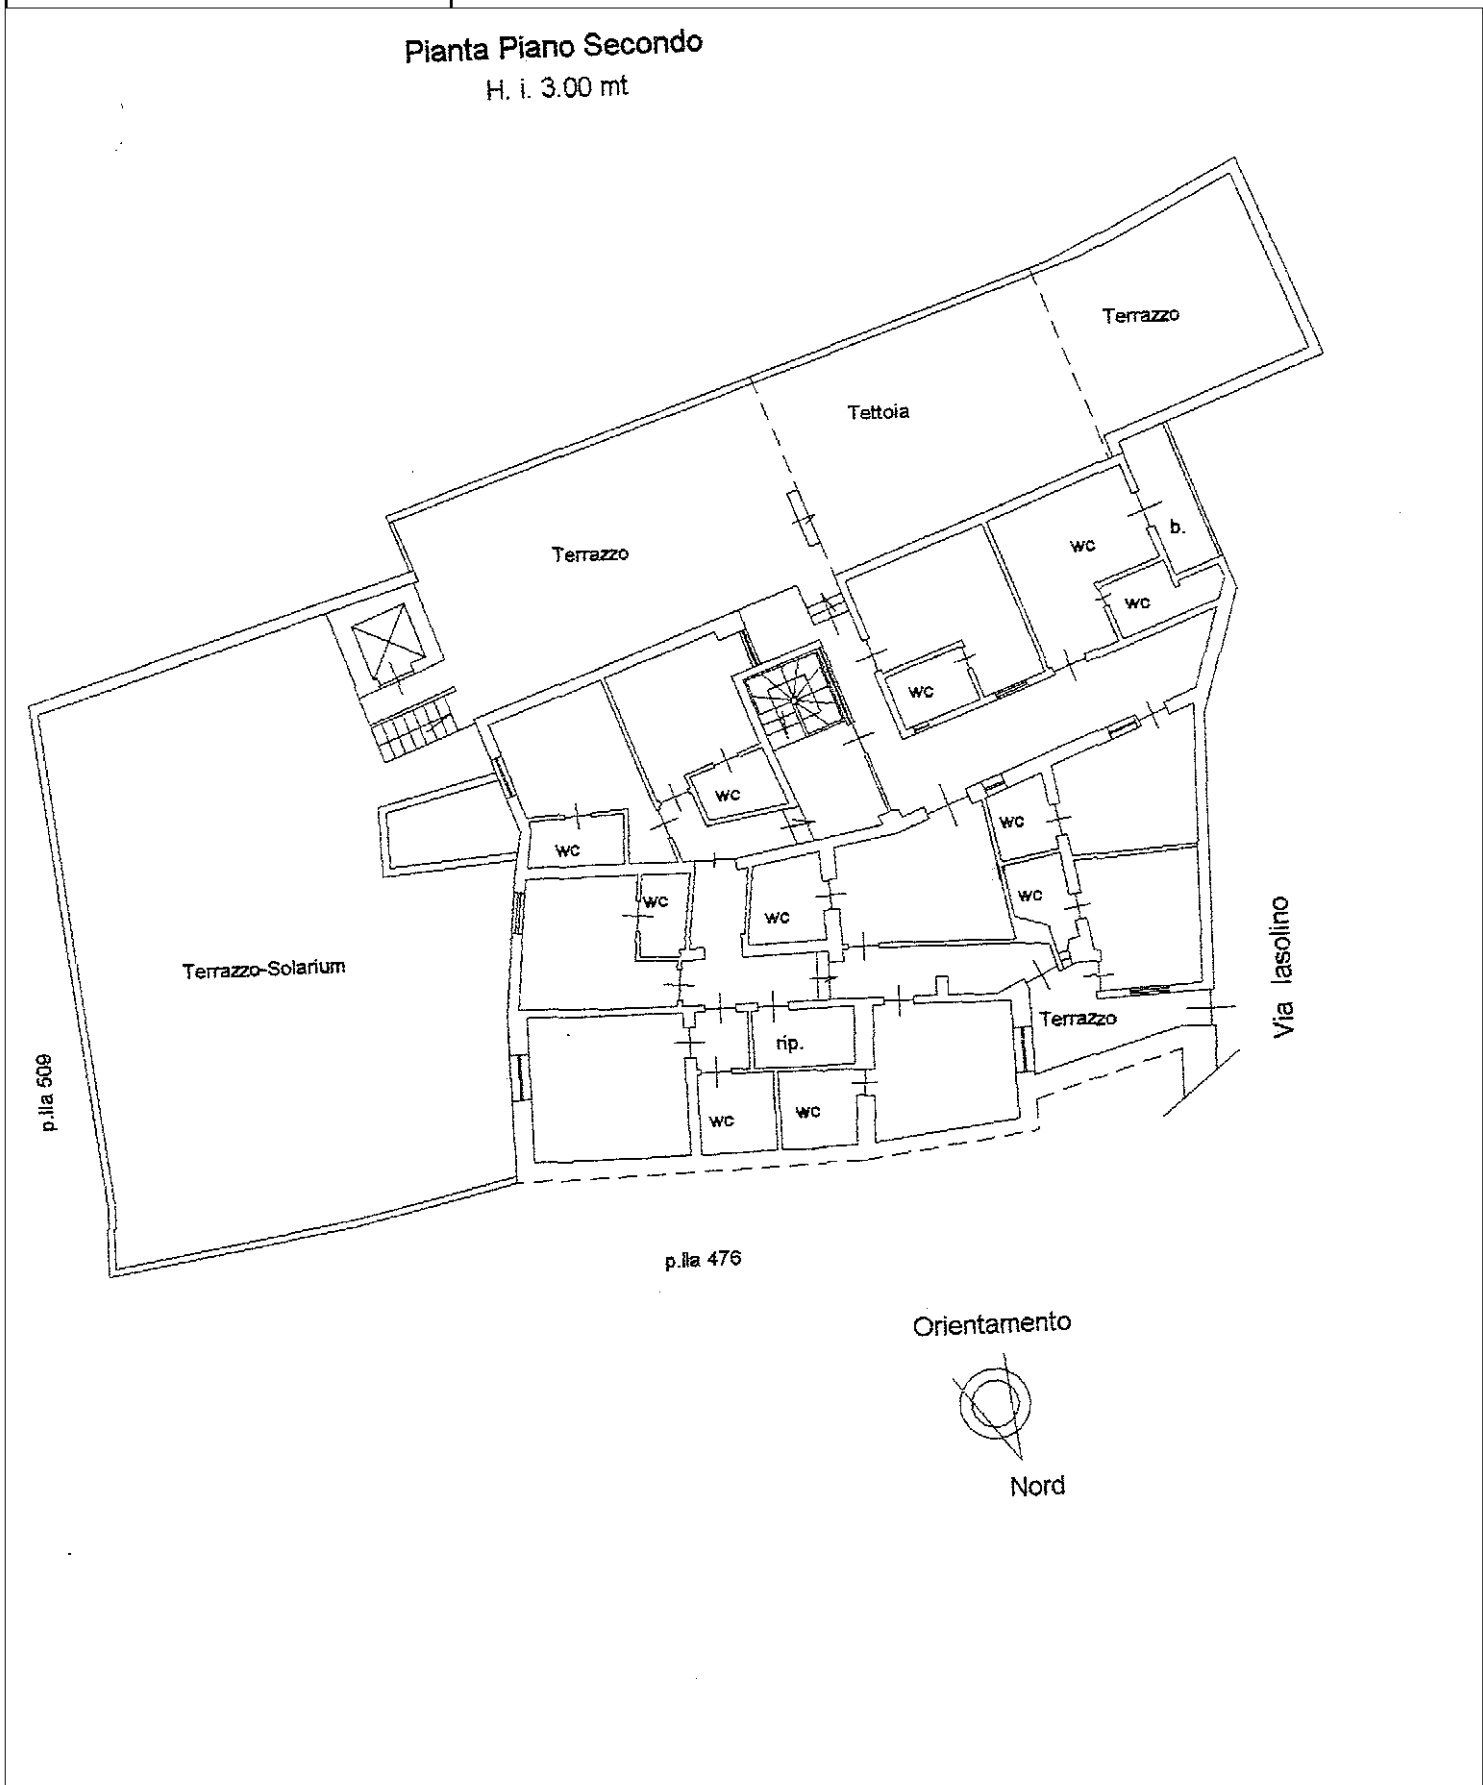

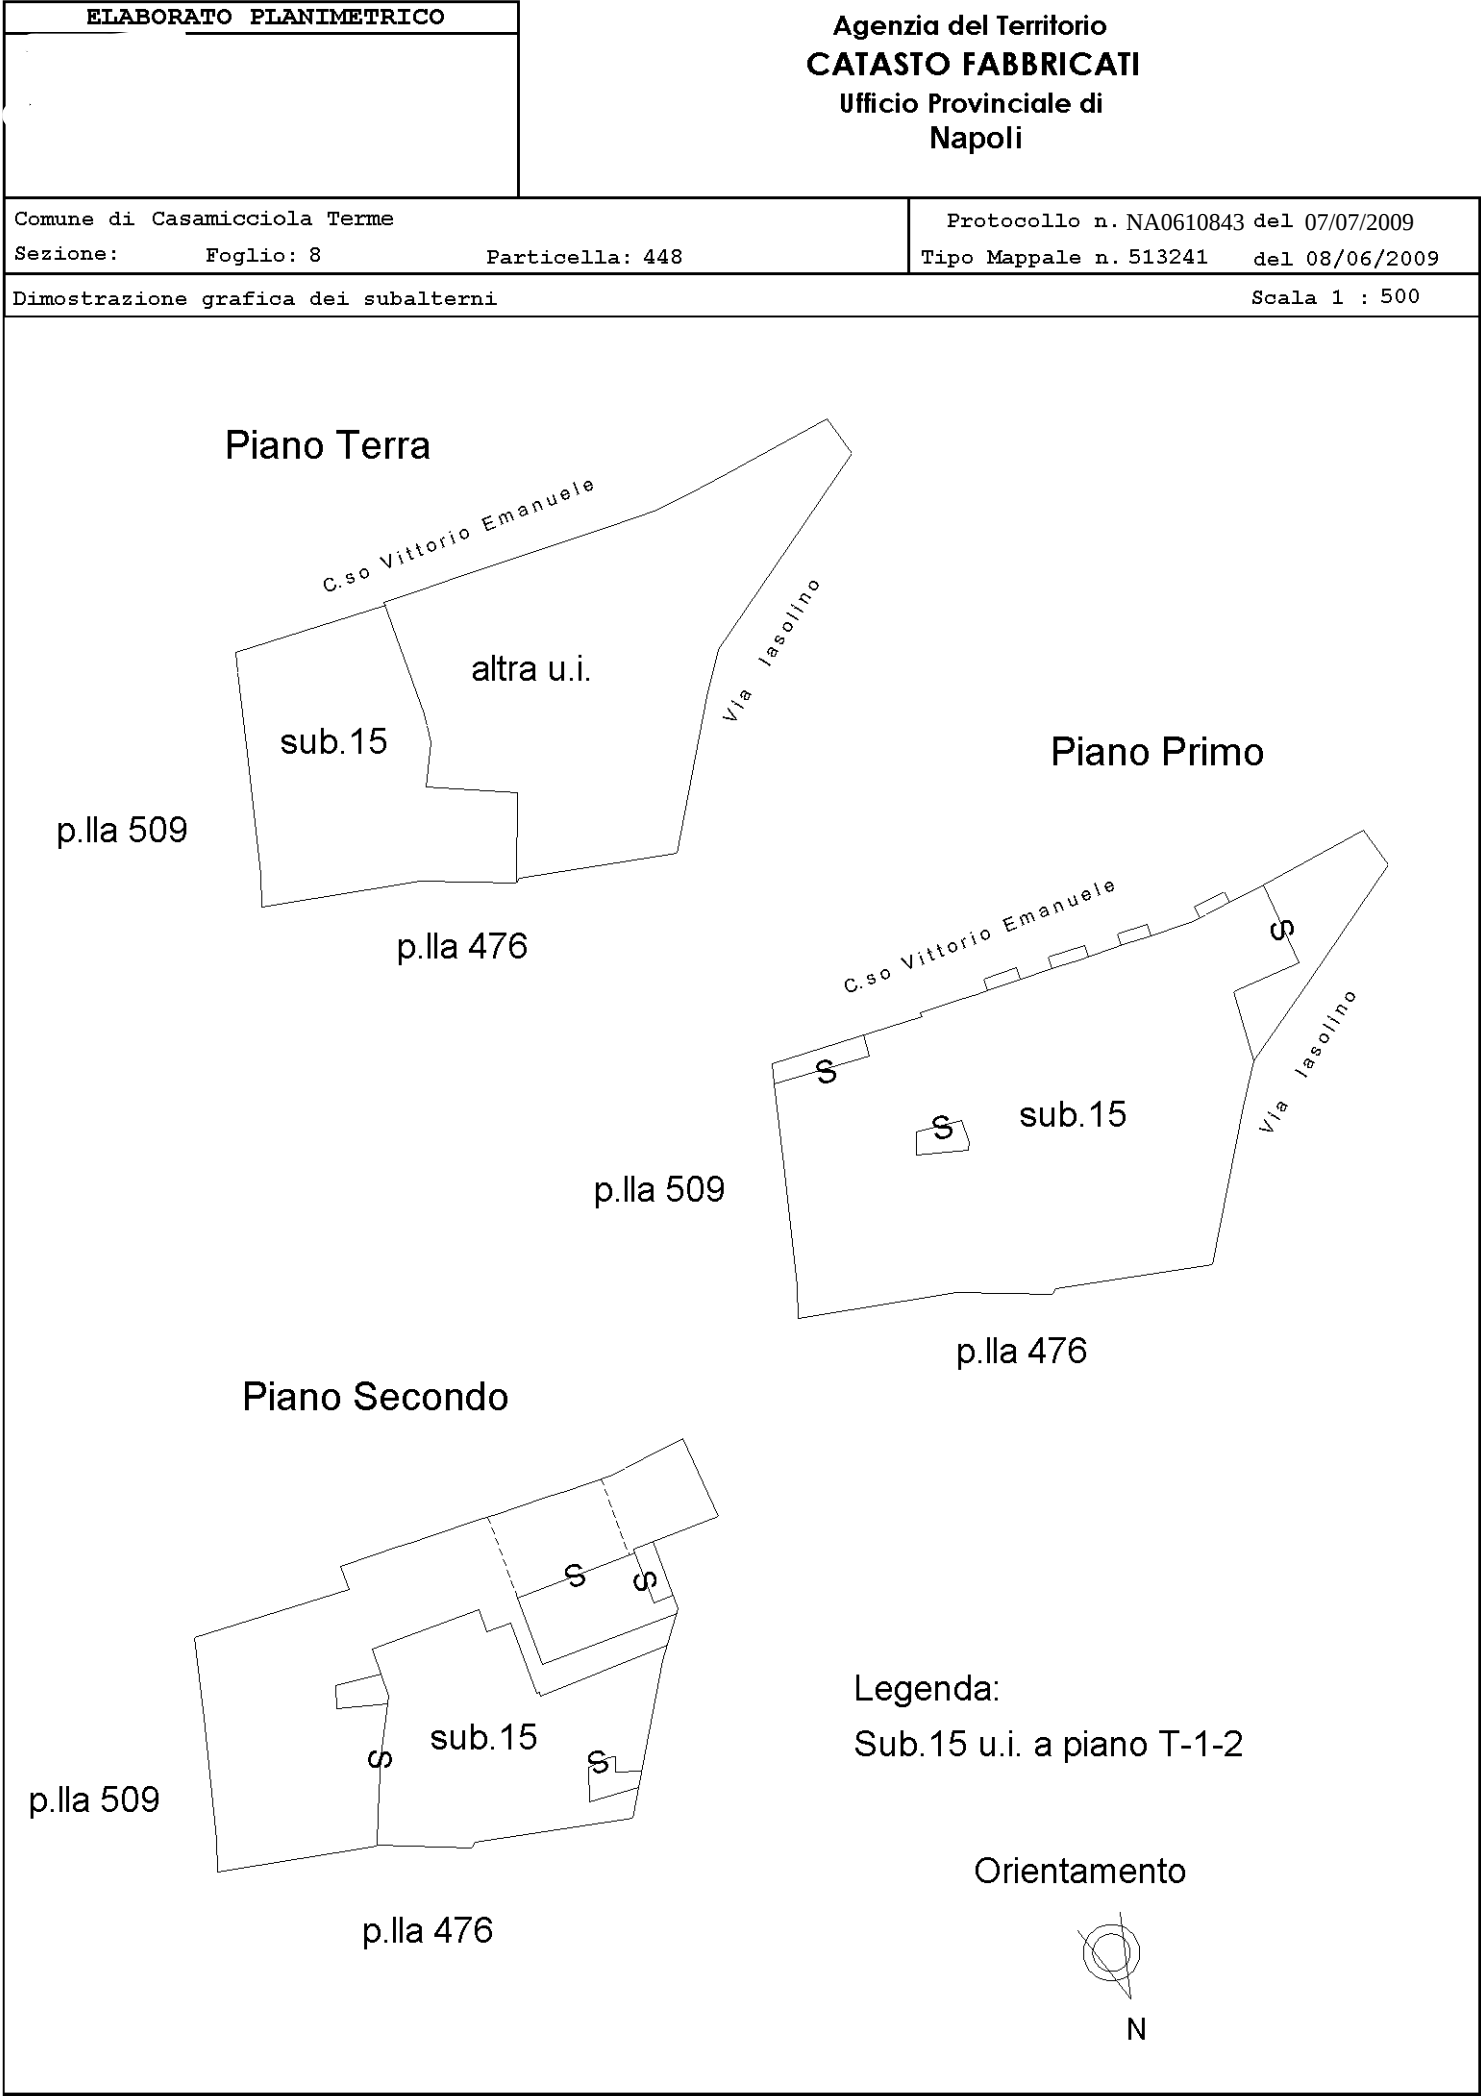


Agenda dei Fabbricati - Situazione al 11/09/2014 - Comune di CASAMICCIOLA TERME (B924) - < Foglio: 8 - Particella: 448 - Subalterno: 15 >
CORSO VITTORIO EMANUELE SNC piano: T-1-2;
Ultima planimetria in atti

Agenzia del Territorio
CATASTO FABBRICATI
Ufficio Provinciale di
Napoli

Dichiarazione protocollo n. NA0610843 del 07/07/2009	
Planimetria di u.i.u. in Comune di Casamicciola Terme	
Corso Vittorio Emanuele	civ. SNC
Identificativi Catastali:	
Sezione:	
Foglio: 8	
Particella: 448	
Subalterno: 15	

Scheda n. 1 Scala 1:200

Pianta Piano Terra
H. i. 3.00 mt

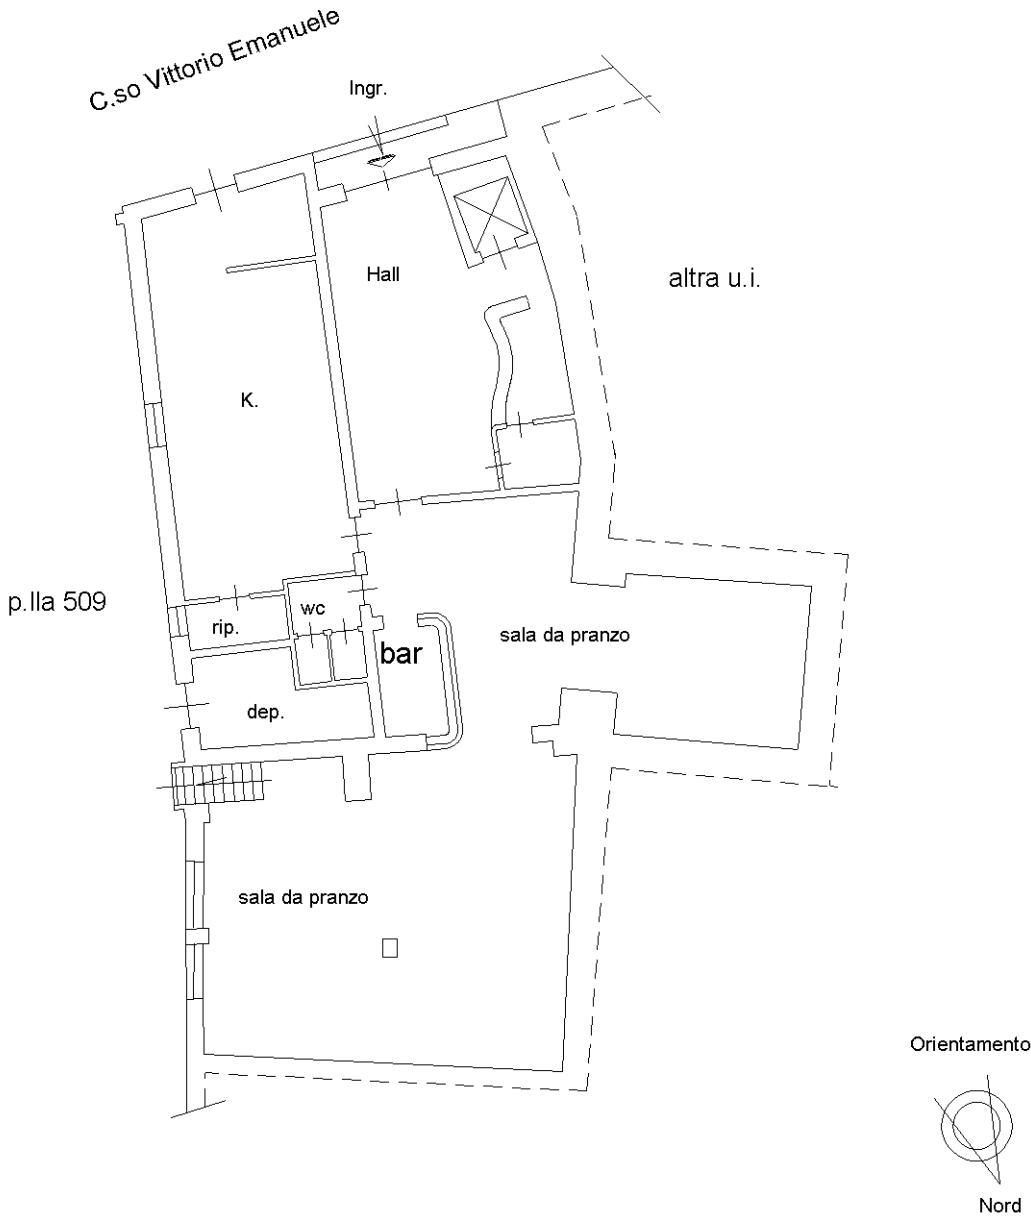

10 metri

Dichiarazione protocollo n. NA0610843 del 07/07/2009
924) - < Foglio: 8 - Particella: 448 - Subalterno: 15 >
Planimetria di u.i.u. in Comune di Casamicciola Terme
Corso Vittorio Emanuele

Identificativi Catastali:
Sezione:
Foglio: 8
Particella: 448
Subalterno: 15

Data: 11/09/2014 - n. T126332 - Richiedente: DCMLDA60B04F839N
Totale schede: 3 - Formato di acquisizione: A3(297x420) - Formato stampa richiesto: A3(297x420)
Ultima planimetria in atti

Scheda n. 2

Scala 1: 200

Pianta Piano Primo

H. i. 3.00 mt

p.IIa 509

p.IIa 476

10 metri

Firmato Da: DACOMO ALDO Emesso Da: ARUBAPEC S.P.A. NG CA 3 Serial#: 57130d86438b917ced0345a0faa76cb

Orientamento

Nord


Agenda dei Fabbricati - Situazione al 11/09/2014 - Comune di CASAMICCIOLA TERME (B924) - < Foglio: 8 - Particella: 448 - Subalterno: 15 >
CORSO VITTORIO EMANUELE SNC piano: T-1-2;
Ultima planimetria in atti

Agenzia del Territorio
CATASTO FABBRICATI
Ufficio Provinciale di
Napoli


Dichiarazione protocollo n. NA0610843 del 07/07/2009	
Planimetria di u.i.u. in Comune di Casamicciola Terme	
Corso Vittorio Emanuele	
civ. SNC	
Identificativi Catastali:	
Sezione:	
Foglio: 8	
Particella: 448	
Subalterno: 15	

Scheda n. 3 Scala 1:200

Pianta Piano Secondo
H. i. 3.00 mt

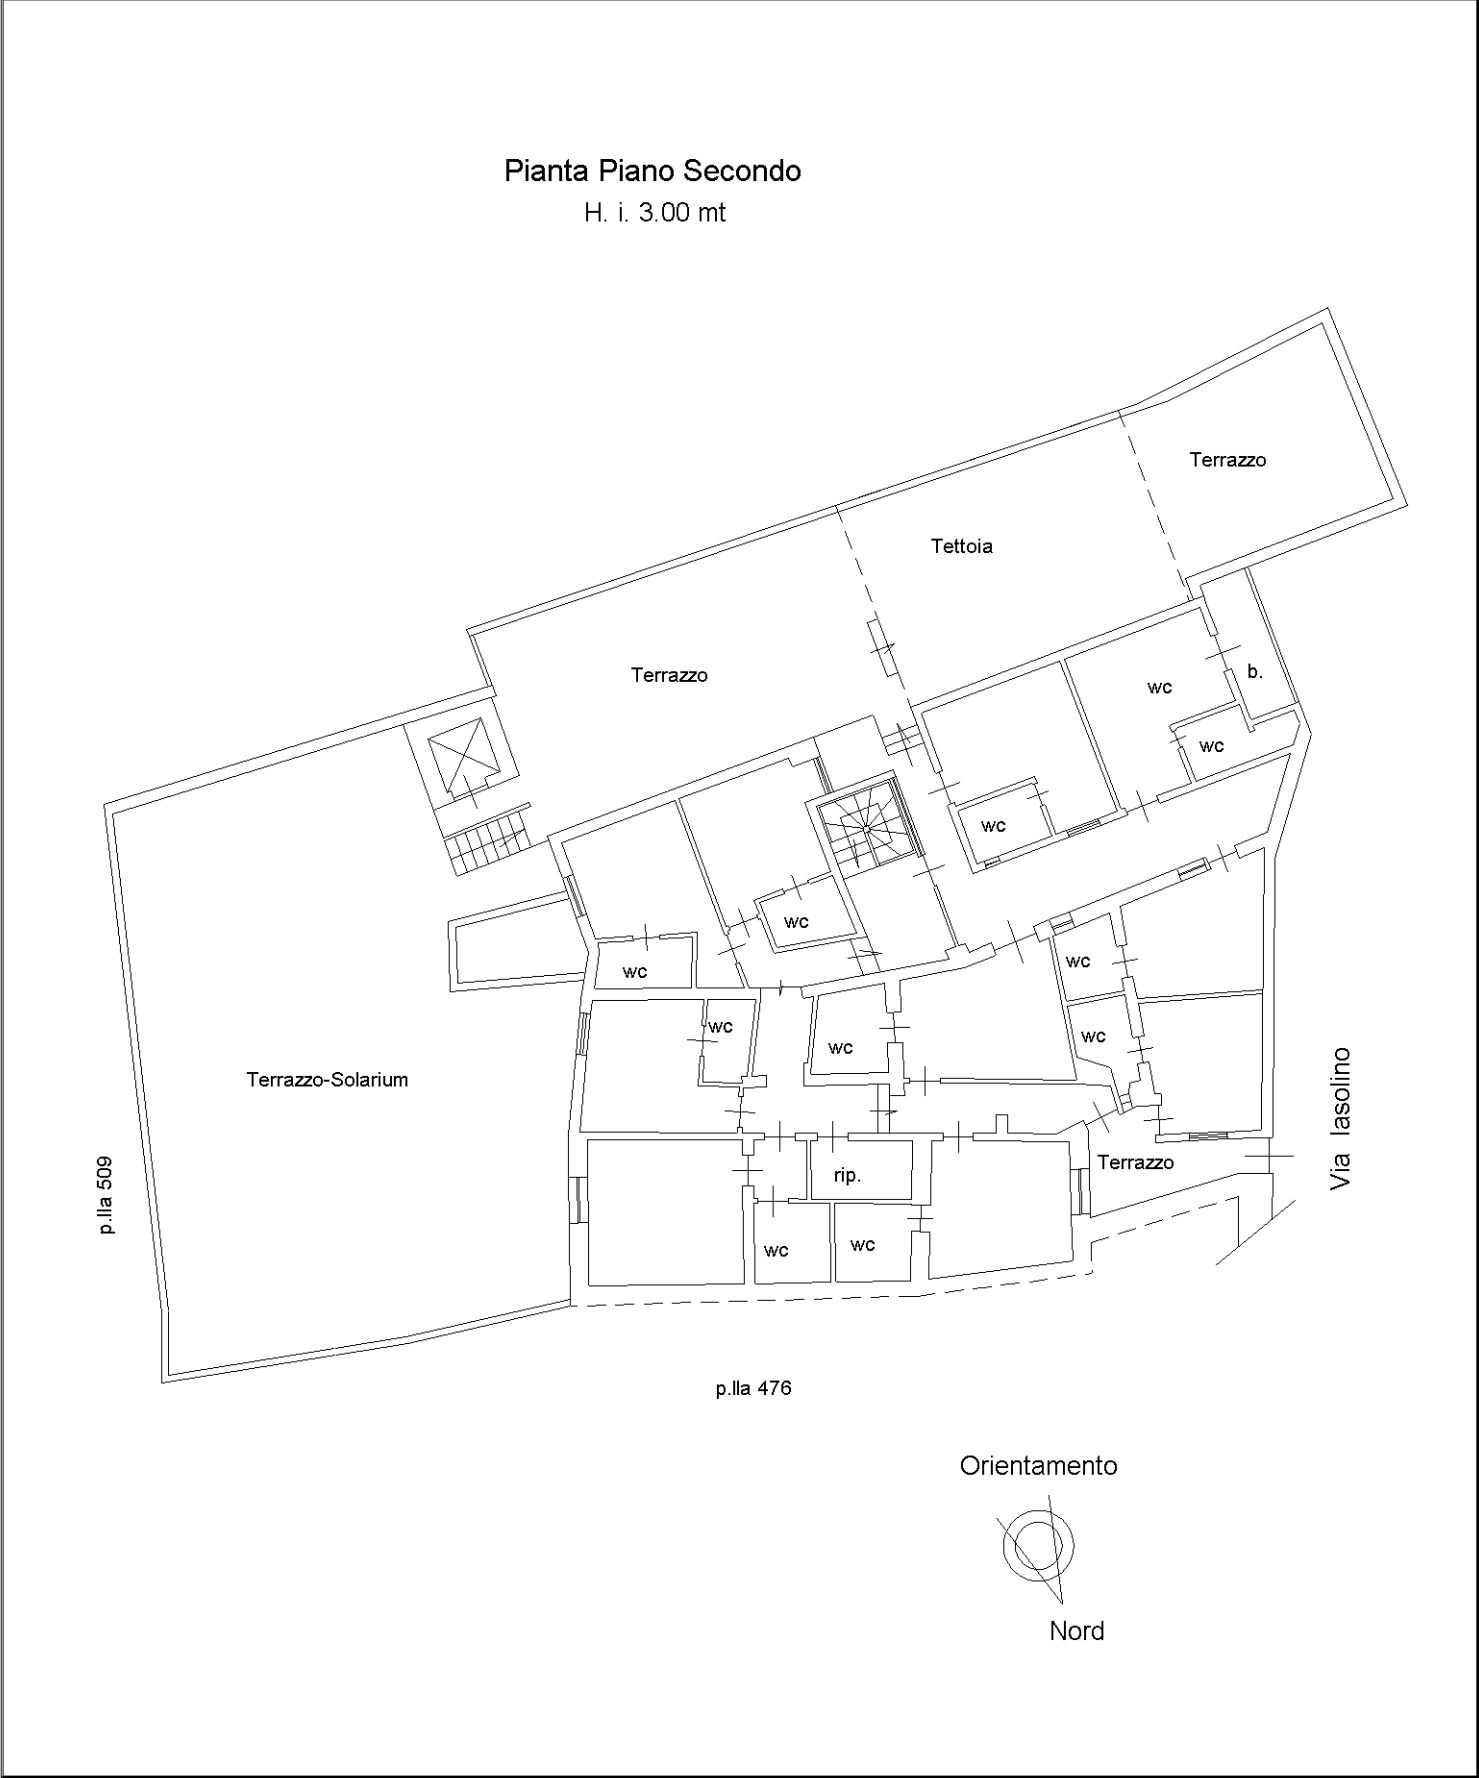

10 metri

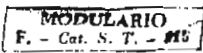

MINISTERO DELLE FINANZE

DIREZIONE GENERALE DEL CATASTO E DEI SERVIZI TECNICI ERARIALI

NUOVO CATASTO EDILIZIO URBANO


(R. DECRETO-LEGE 13 APRILE 1939, N. 652)

Lire
15

Planimetria dell'immobile situato nel Comune di CASAMICCIOLA TERME Via IASOLINO

Ditta

Allegata alla dichiarazione presentata all'Ufficio Tecnico Erariale di NAPOLI

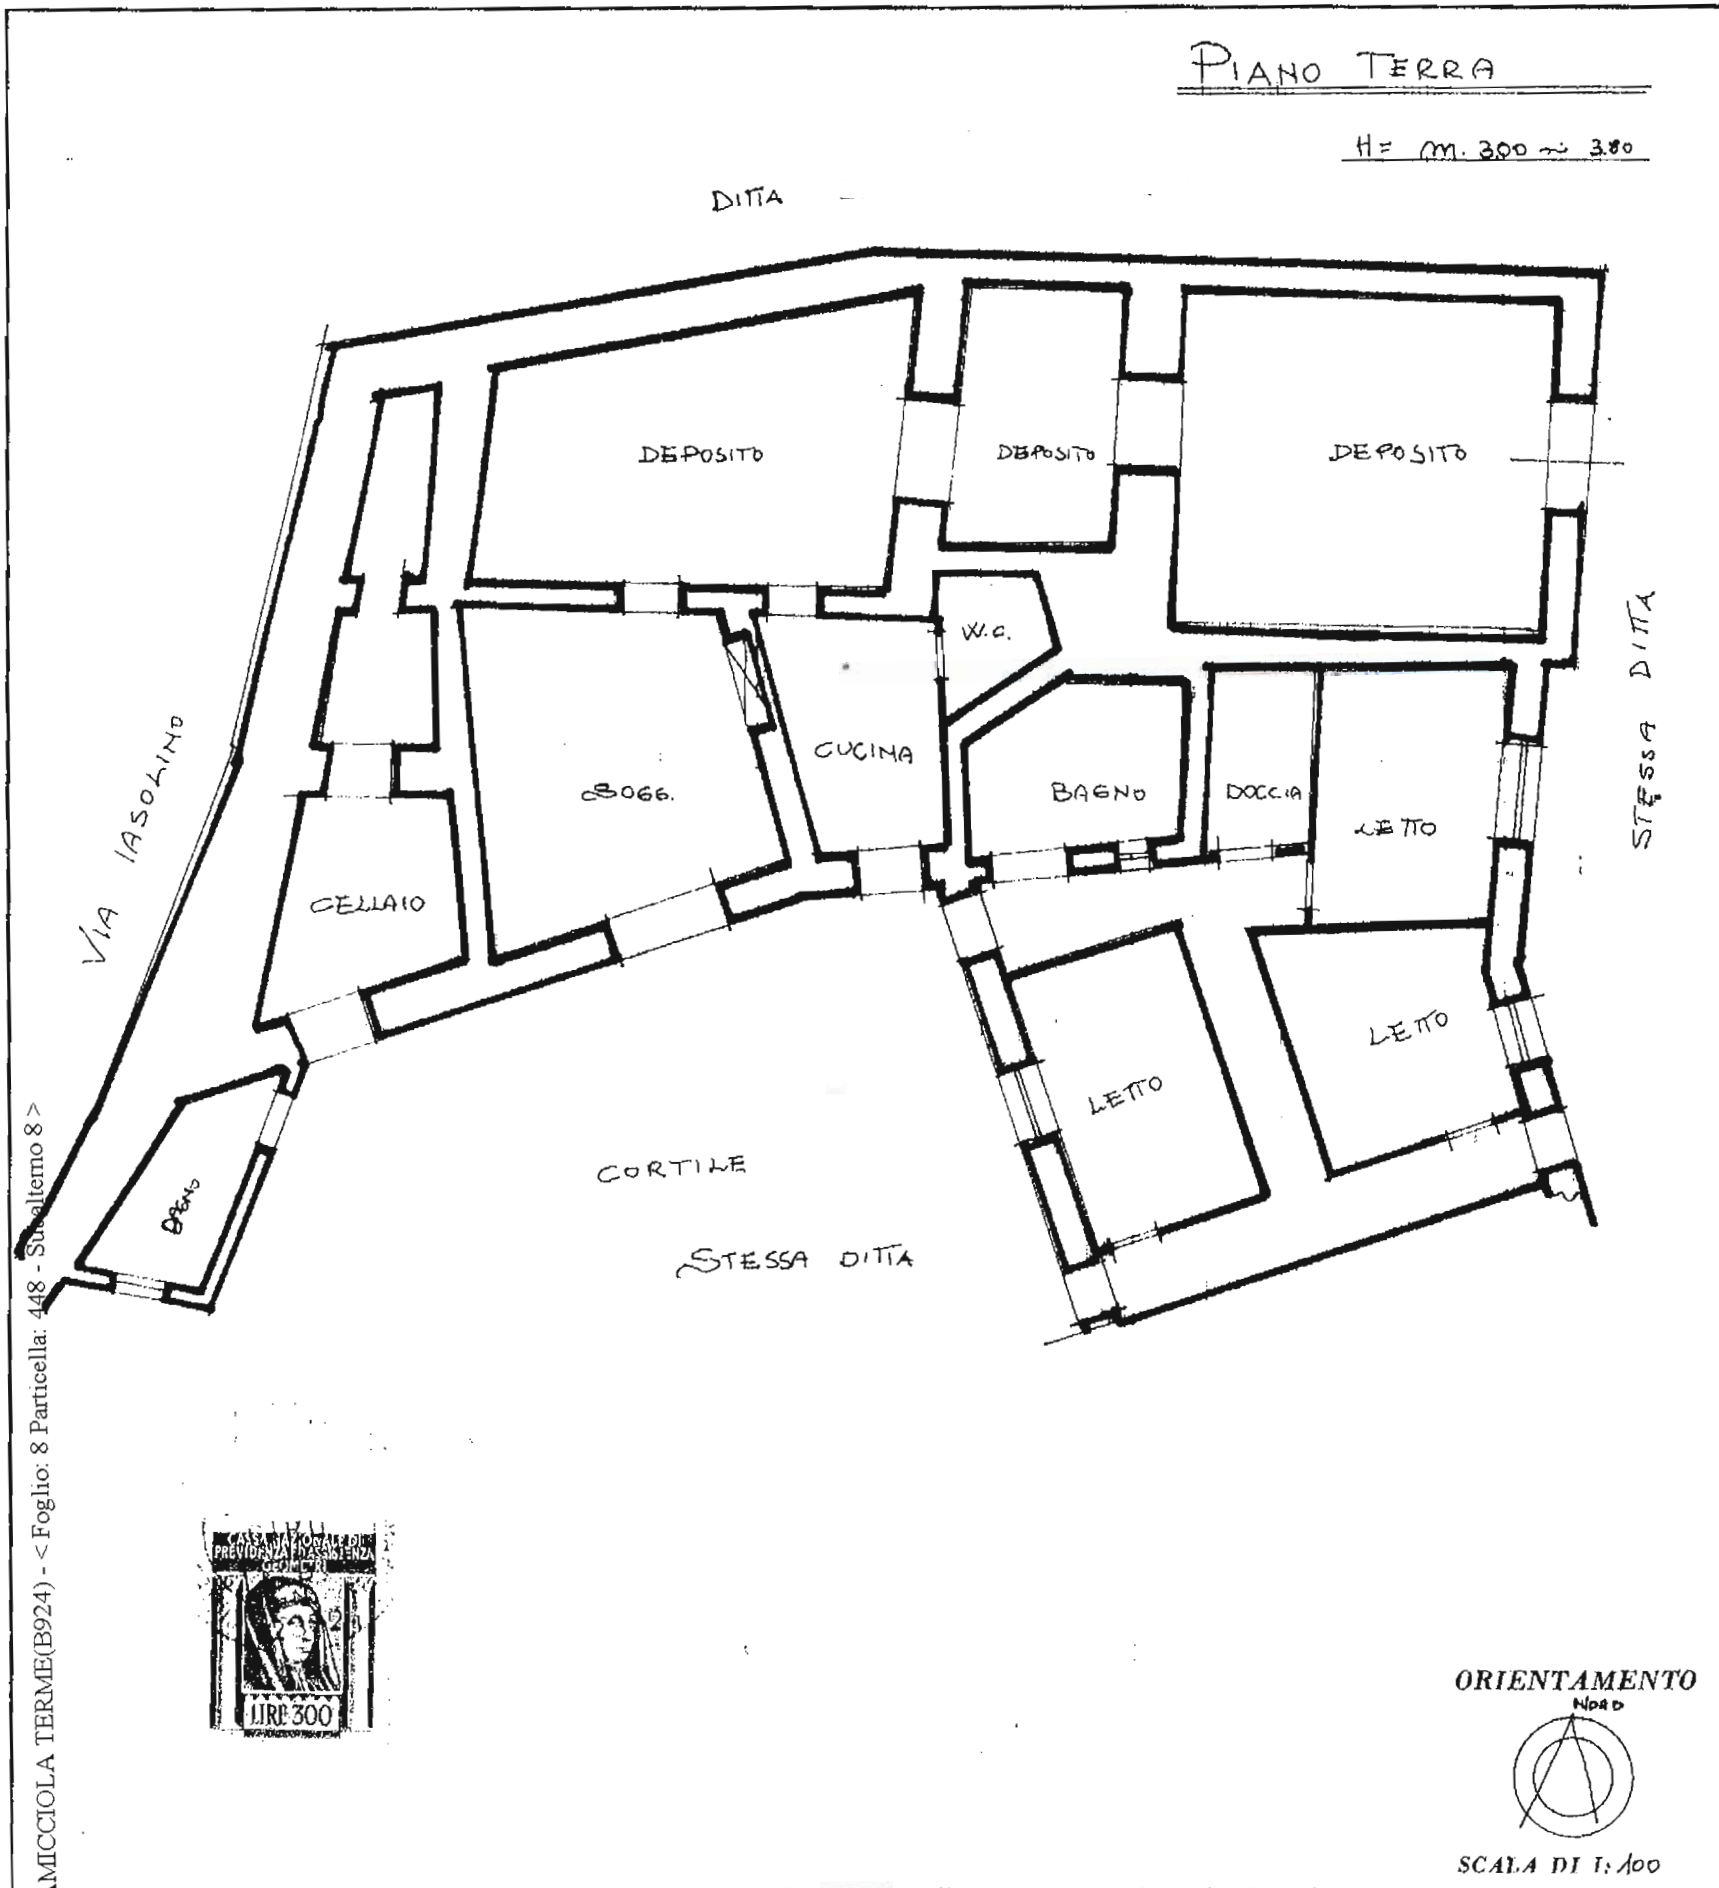

SPAZIO RISERVATO PER LE ANNOTAZIONI D'UFFICIO

Compilata da

(Titolo, nome e cognome del tecnico)


Iscritto all'Albo de

della Provincia di

DATA

Firma:

Catasto dei Fabbricati - Situazione al 12/11/2014 - Comune di CASAMICCIOLA TERME(B924) - < Foglio: 8 Particella: 448 - Subalterno 10 >
Immobile Soppresso

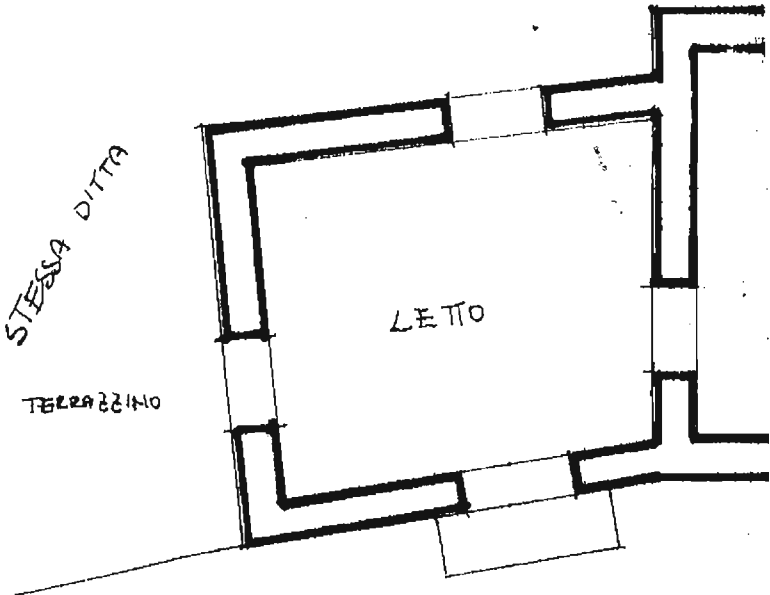

MODULARIO
F. Cat. S.T. 306



MINISTERO DELLE FINANZE
DIREZIONE GENERALE DEL CATASTO E DEI SERVIZI TECNICI ERARIALI

MOD. A (Nuovo Catasto Edilizio Urbano)

Lire
30

NUOVO CATASTO EDILIZIO URBANO

(R. DECRETO-LEGGE 13 APRILE 1939, N. 637)

Planimetria dell'immobile situato nel Comune di CASAMICCIOLA TERME Via LASOLIMO


Ditta CAVALLO ANTONIETA NATA A MARANO IL 15.5.1908 PER 1/2; Di COSTANZO BARBIEE MARIA NATA A MARANO RUBINO IL 18.2.1918 PER 1/2

ta alla dichiarazione presentata all'Ufficio Tecnico Erariale di NAPOLI

PRIMO PIANO


H= m. 3.90

STESSA DITTA

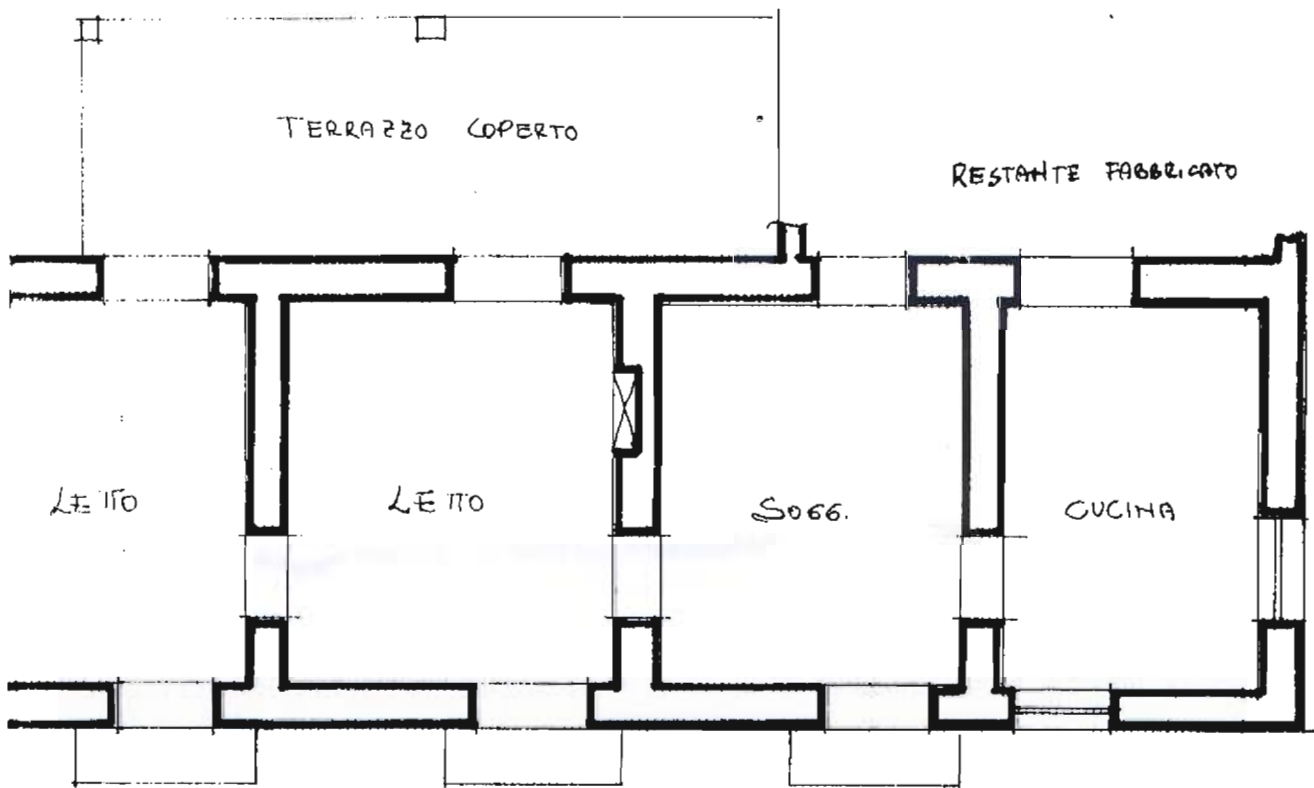

C/50 VITTORIO EMANUELE

ORIENTAMENTO

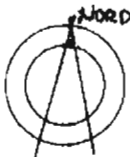

SCALA DI 1:100

SPAZIO RISERVATO PER LE ANNOTAZIONI D'UFFICIO

DATA
PROT. N°

1421

ISTITUTO POLIGRAFICO DELLO STATO

Dichiarazione protocollo n. 329321 del 29/05/2002

Planimetria di u.i.u. in Comune di Casamicciola Terme

Corso Vittorio Emanuele

civ. SNC

Agenzia del Territorio
CATASTO FABBRICATI
Ufficio Provinciale di
Napoli

Identificativi Catastali:

Sezione:

Foglio: 8

Particella: 448

Subalterno: 102

Compilata da:

Maio Arnaldo

Iscritto all'albo:

Geometri

Prov. Napoli


N. 4528

Scheda n. 1

Scala 1:100

Pianta piano terra

Hi 3.10 mt.

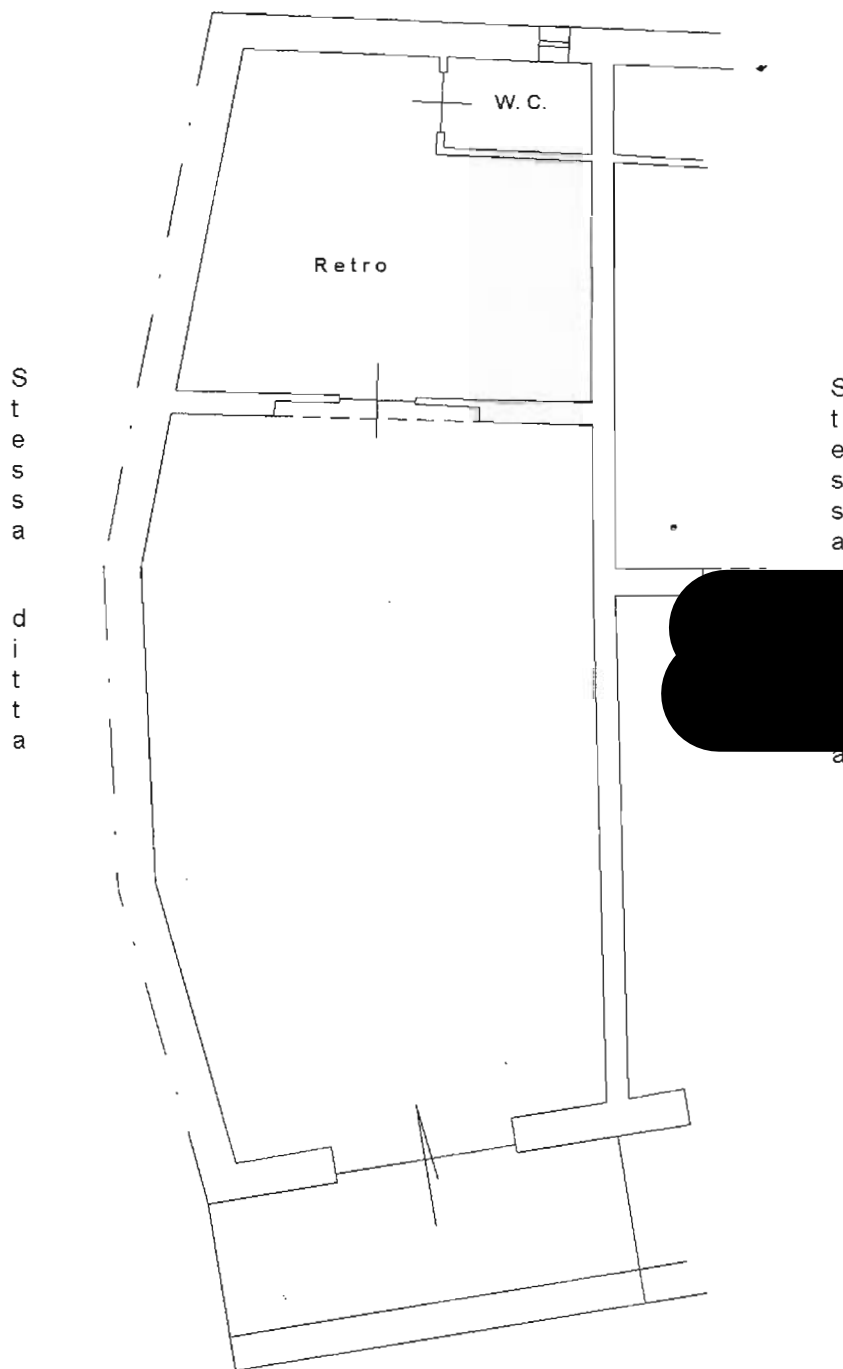

Orientamento

Catasto dei Fabbricati - Situazione al 12/09/2014 - Comune di CASAMICCIOLA TERME (B924) - < Foglio: 8 Particella: 448 - Subalterno 102 >
Immobile Soppresso

Immobile Soppresso

C/so Vittorio Emanuele

Dichiarazione protocollo n. 329321 del 29/05/2002

Planimetria di u.i.u. in Comune di Casamiciola Terme

Corso Vittorio Emanuele

civ. SNC

Agenzia del Territorio
CATASTO FABBRICATI
Ufficio Provinciale di
Napoli

Identificativi Catastali:

Sezione:

Foglio: 8

Particella: 448

Subalterno: 103

Compilata da:

Maio Arnaldo

Iscritto all'albo:
Geometri

Prov. Napoli


N. 4528

Scheda n. 1

Scala 1:100

Pianta piano terra

Hi 3.10 mt.

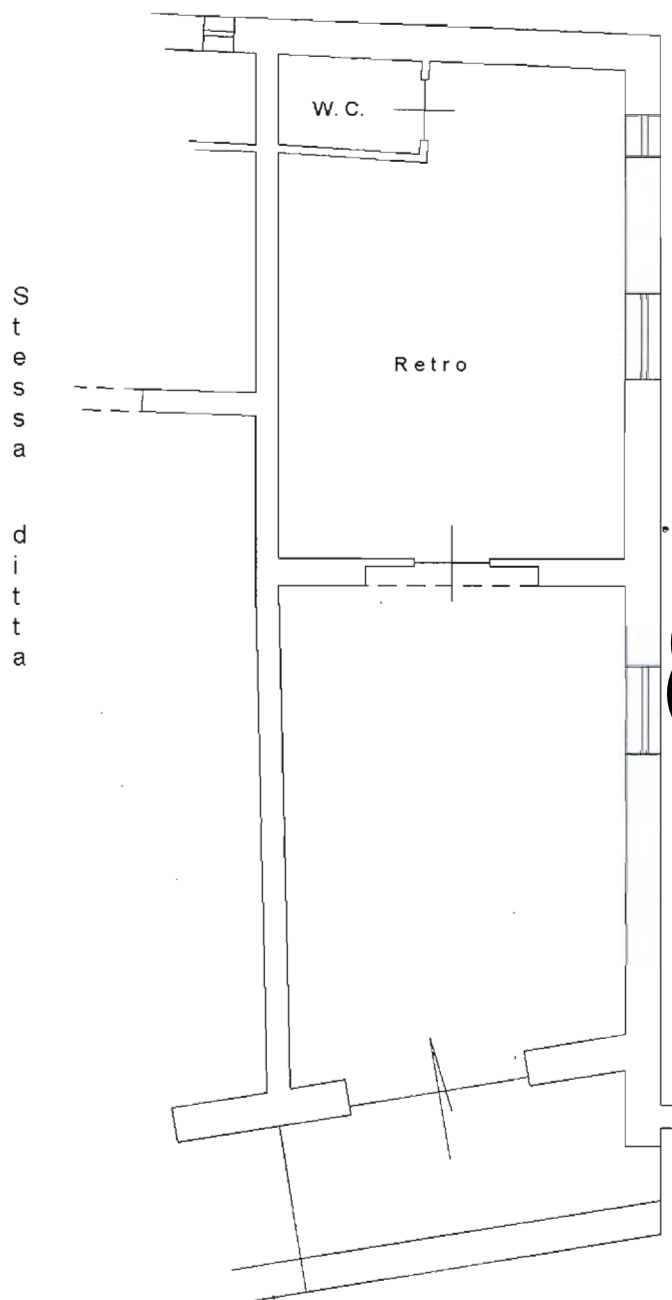

C/so Vittorio Emanuele

Orientamento



Catasto dei Fabbricati - Situazione al 12/09/2014 - Comune di CASAMICCIOLA TERME(B924) - < Foglio: 8 Particella: 448 - Subalterno 103 >
Immobile Soppresso

Immobile Soppresso



MINISTERO DELLE FINANZE

DIREZIONE GENERALE DEL CATASTO E DEI SERVIZI TECNICI ERARIALI

NUOVO CATASTO EDILIZIO URBANO

Dir.
150


Planimetria dell'immobile situato nel Comune di CASAMICCIOLA TERME

Ditta CAVALLO ANTONIETTA NATA A TARANTO IL 15/5/1908 per 1/2, E COSTANZO DARRERA NATA A TARANTO IL 18/2/1948 per 1/2

Allegata alla dichiarazione presentata all'Ufficio Tecnico del Comune di CASAMICCIOLA TERME

PRIMO PIANO

7 = 3.80

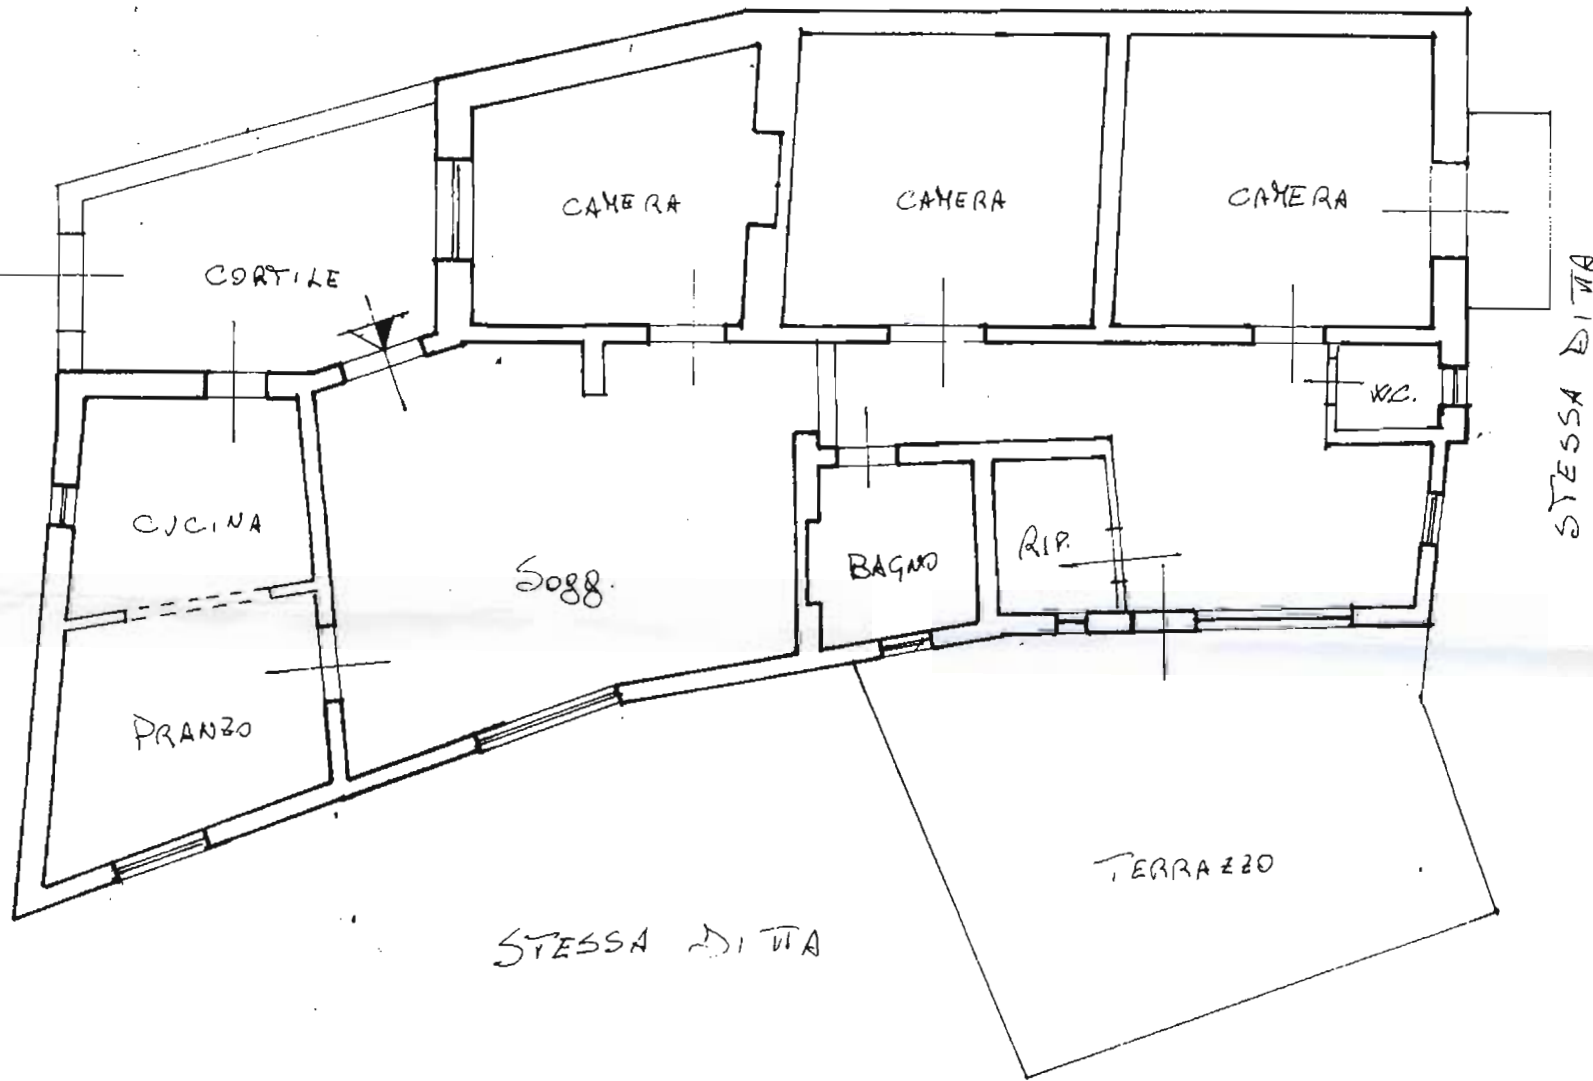

F. 8 PART. C.C.A. 448

ORIENTAMENTO



SCALA DI L. 480

SPAZIO RISERVATO PER LE ANNOTAZIONI D'UFFICIO

Comune di CASAMICCIOLA TERME (B924) - < Foglio: 8 Particella: 448 - Subalterno 1047
CATASTO DEI FABBRICATI - Situazione al 12/09/2014 - Immobile Soppresso
Fot. sched. n. 1 - Formato di acq.: A3(309x420) - Fatt. di scala: 1:1
Immobile Soppresso