

PROCEDURA ESPROPRIATIVA
N. 197/2018 RGE

C/ *****

FABBRICATO SITO IN CAVA DE' TIRRENI
Via Michele Di Florio n.3

Catasto Fabbricati Foglio 27 part. 829 sub 3

PLANIMETRIA CON SPAZI PERTINENZIALI
PIANTA PIANO TERRA
SITUAZIONE ATTUALE

SCALA 1:100


CTU
ARCH. PAOLA DELLA MONICA
PIAZZA E. DE MARINIS, 2
CAVA DE' TIRRENI

ALLEGATO 3.1

BENI NON OGGETTO DI
PIGNORAMENTO PART. 830

BENI NON OGGETTO DI
PIGNORAMENTO PART. 841 E 839

BENI NON OGGETTO DI
PIGNORAMENTO PART. 203

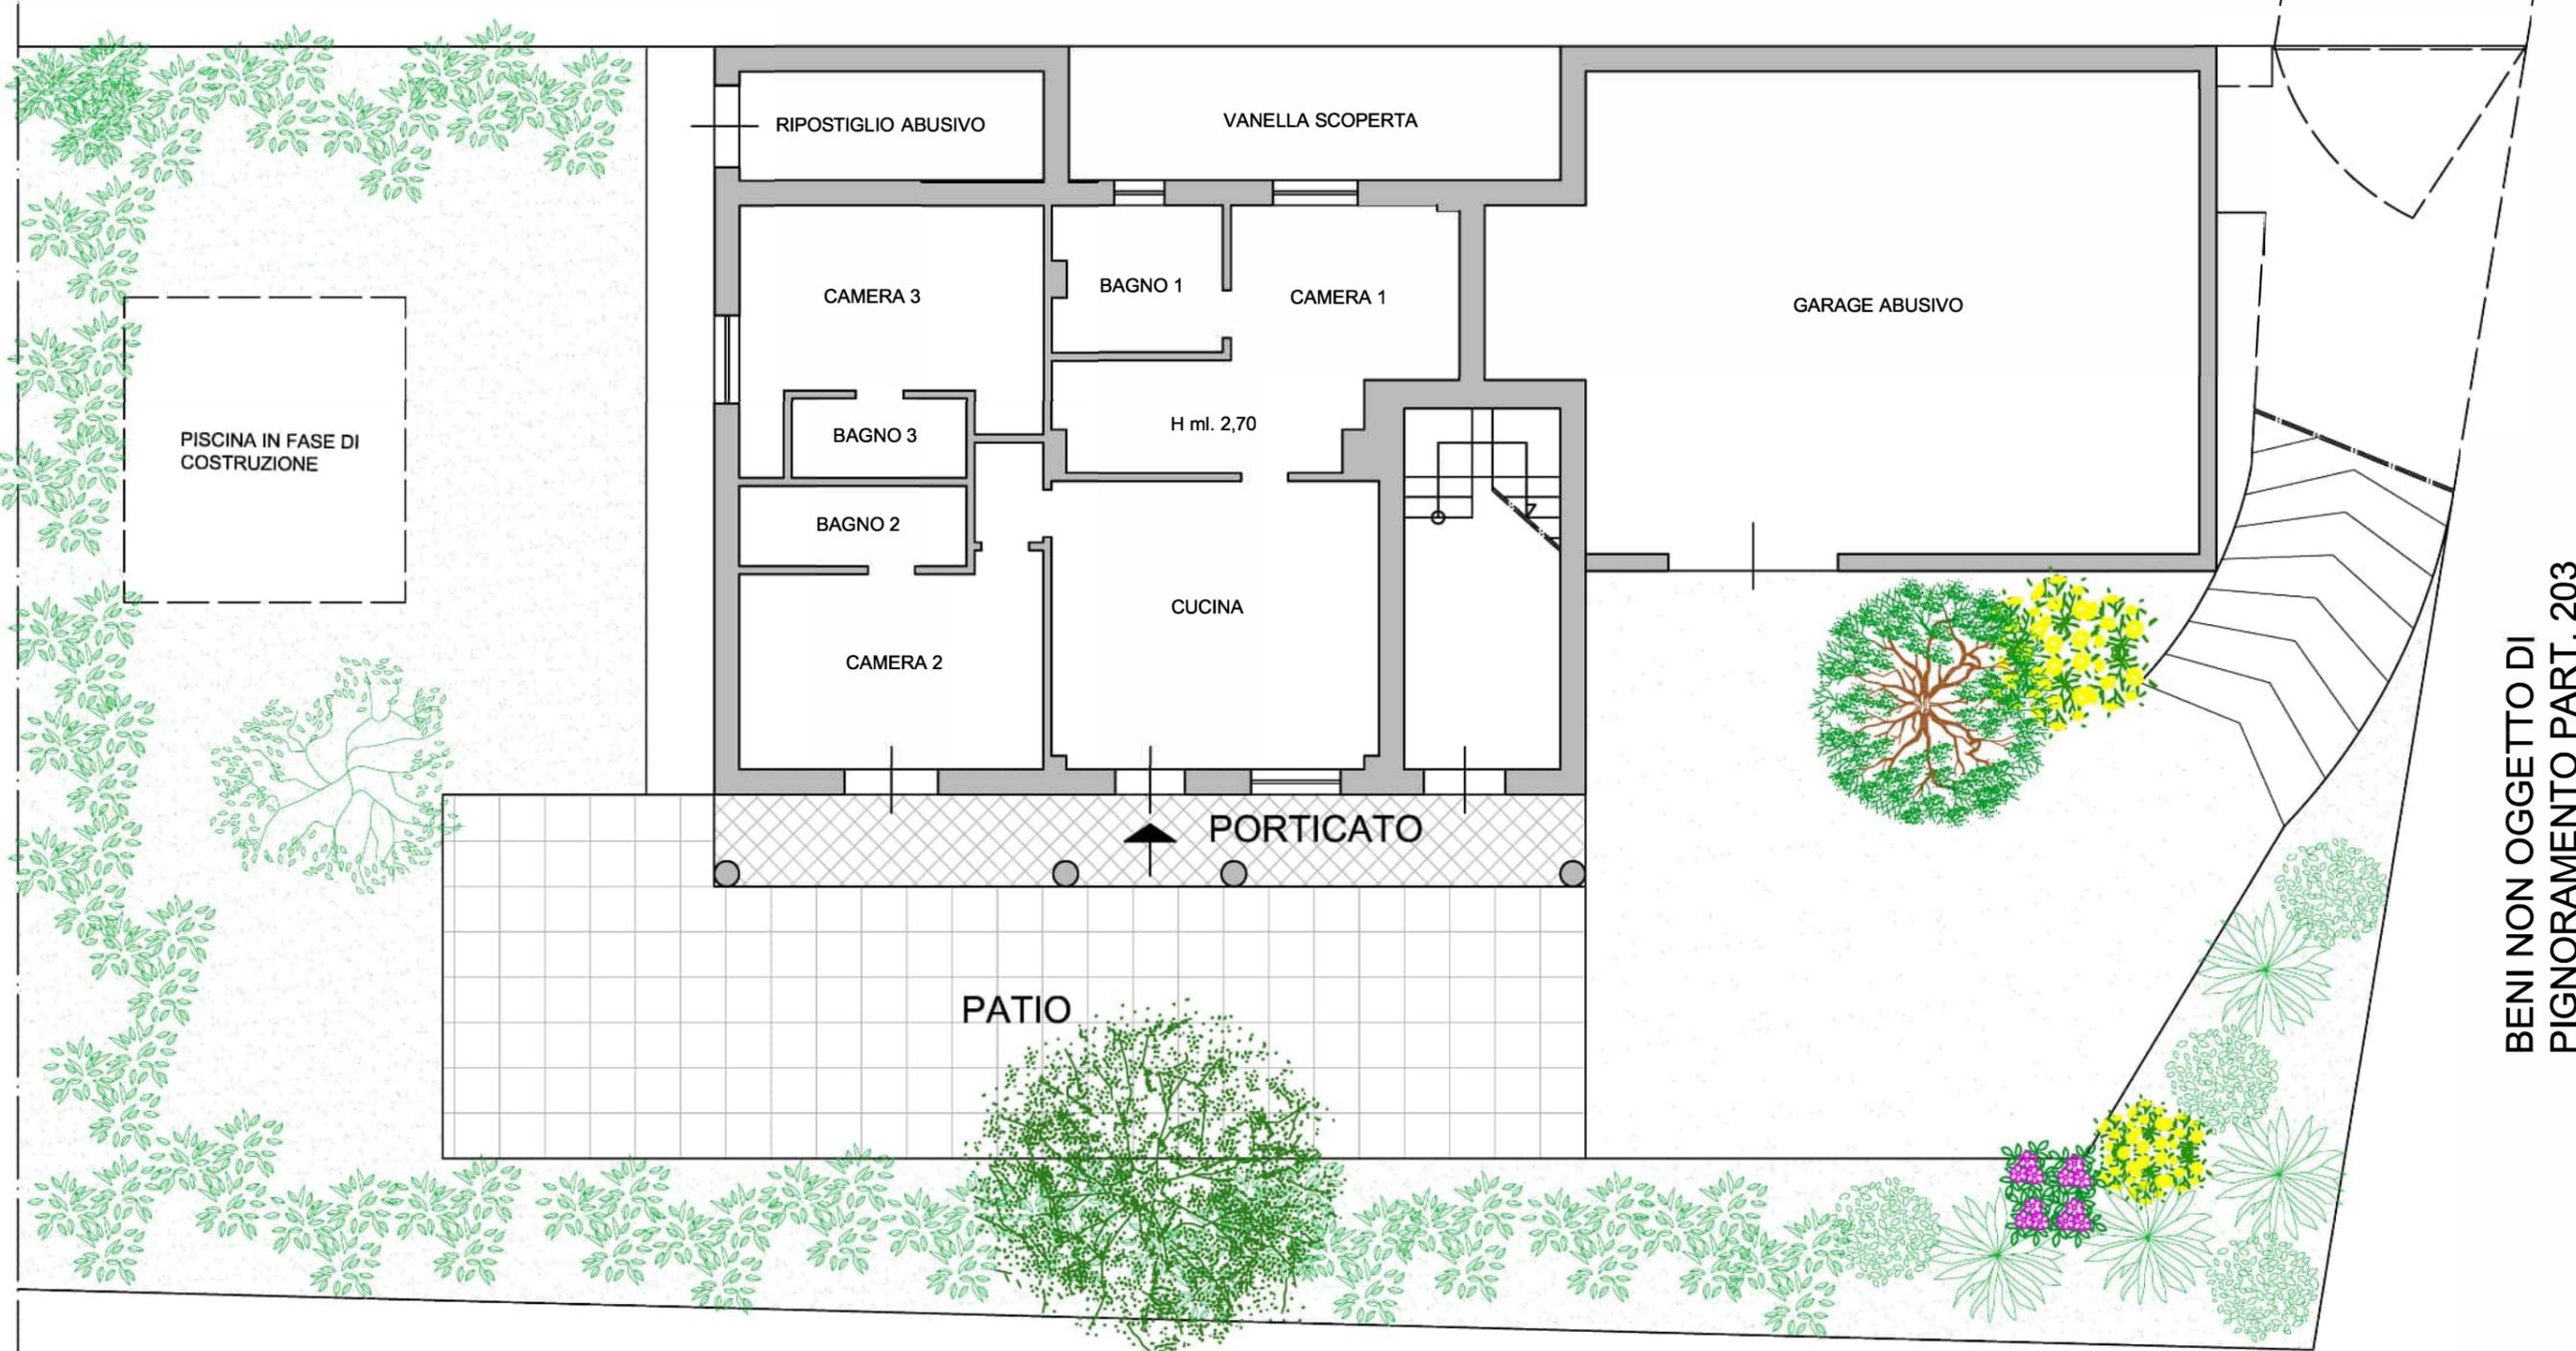

BENI NON OGGETTO DI
PIGNORAMENTO PART. 828



PROCEDURA ESPROPRIATIVA
N. 197/2018 RGE

C/ *****

FABBRICATO SITO IN CAVA DE' TIRRENI
Via Michele Di Florio n.3

Catasto Fabbricati Foglio 27 part. 829 sub 4


PIANTA PIANO PRIMO

SCALA 1:100

ALLEGATO 3.2

CTU
ARCH. PAOLA DELLA MONICA
PIAZZA E. DE MARINIS, 2
CAVA DE' TIRRENI

BENI NON OGGETTO DI
PIGNORAMENTO

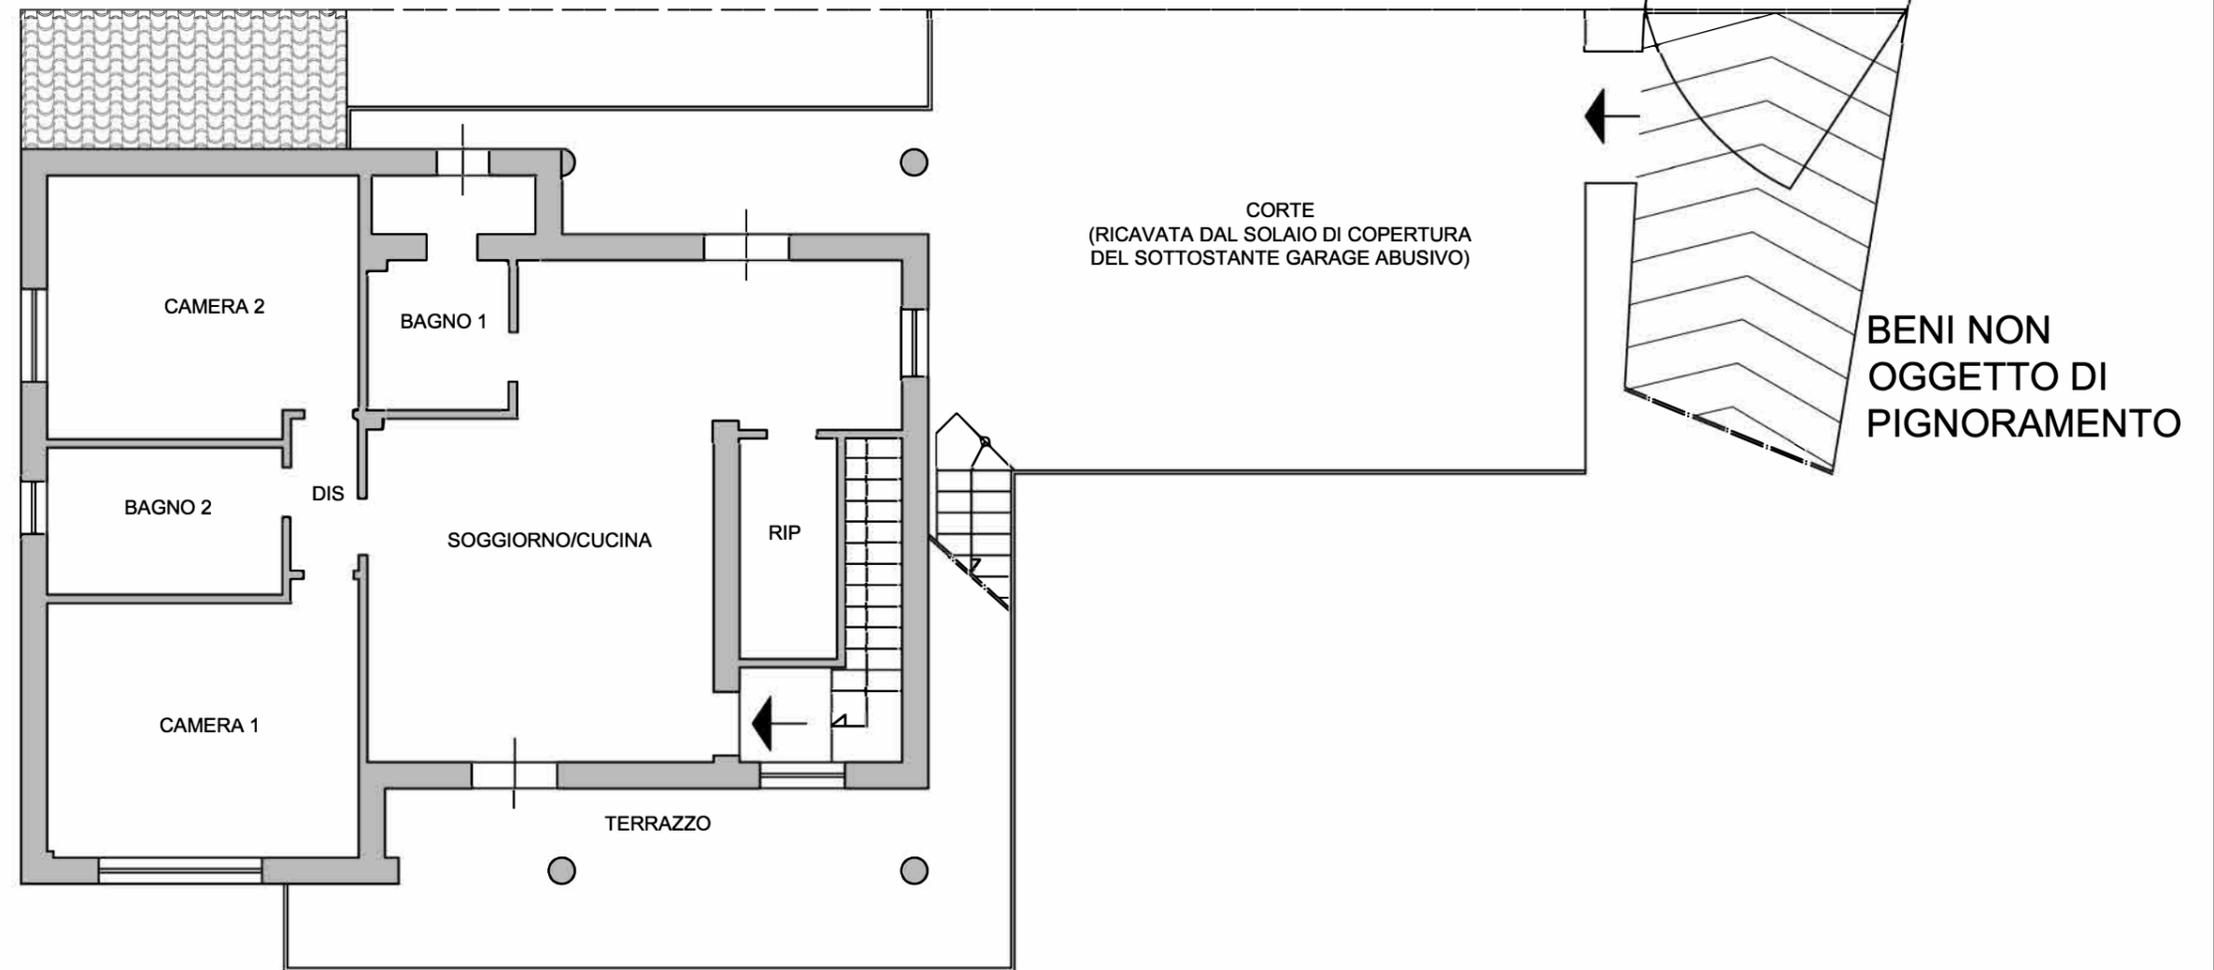

PROCEDURA ESPROPRIATIVA
N. 197/2018 RGE

C/ *****


FABBRICATO SITO IN CAVA DE' TIRRENI
Via Michele Di Florio n.3

ALLEGATO 3.3

CTU
ARCH. PAOLA DELLA MONICA
PIAZZA E. DE MARINIS, 2
CAVA DE' TIRRENI

PIANTA SOTTOTETTO ABUSIVO

SCALA 1:100

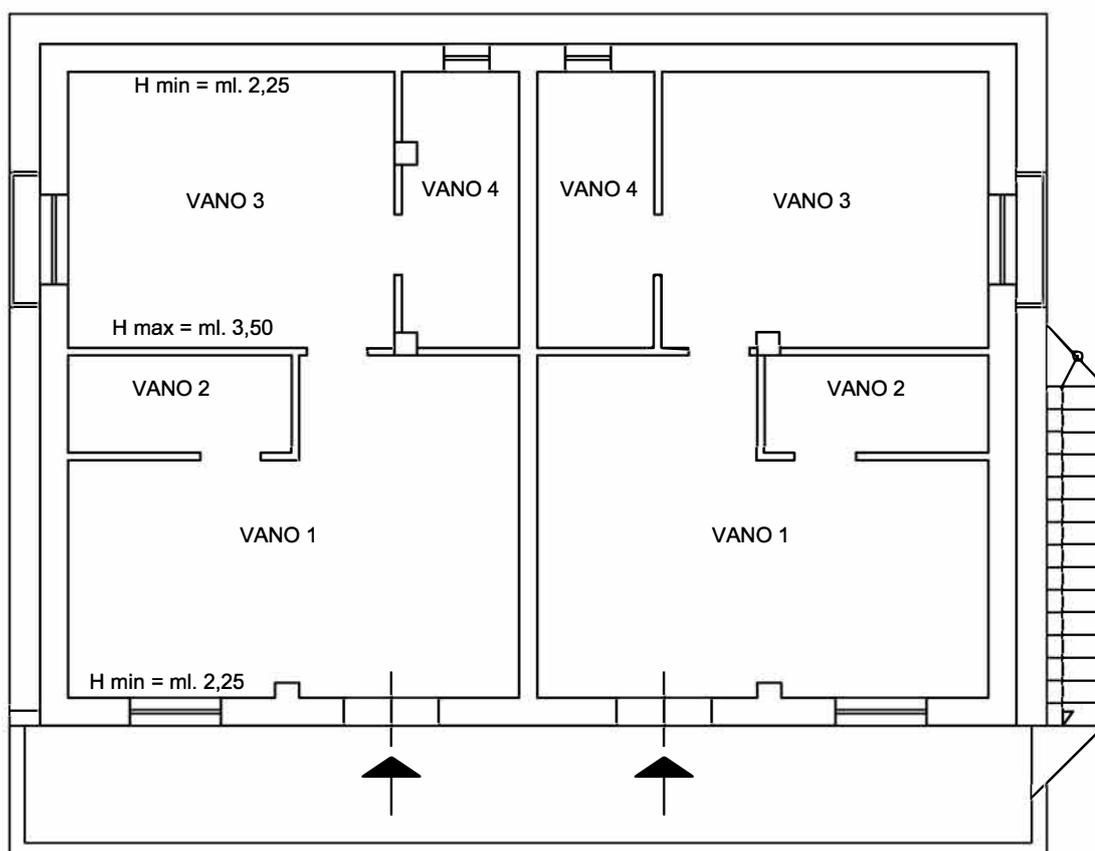

PROCEDURA ESPROPRIATIVA
N. 197/2018 RGE

C/ *****

FABBRICATO SITO IN CAVA DE' TIRRENI
Via Michele Di Florio n.3

Catasto Fabbricati Foglio 27 part. 829 sub 3

PLANIMETRIA CON SPAZI PERTINENZIALI
PIANTA PIANO TERRA CON CONI OTTICI

SCALA 1:100

CTU
ARCH. PAOLA DELLA MONICA
PIAZZA E. DE MARINIS, 2
CAVA DE' TIRRENI


ALLEGATO 3.4

BENI NON OGGETTO DI
PIGNORAMENTO PART. 830

RAMPA DI
ACCESSO
ALL'IMMOBILE

BENI NON OGGETTO DI
PIGNORAMENTO PART. 841 E 839

BENI NON OGGETTO DI
PIGNORAMENTO PART. 203

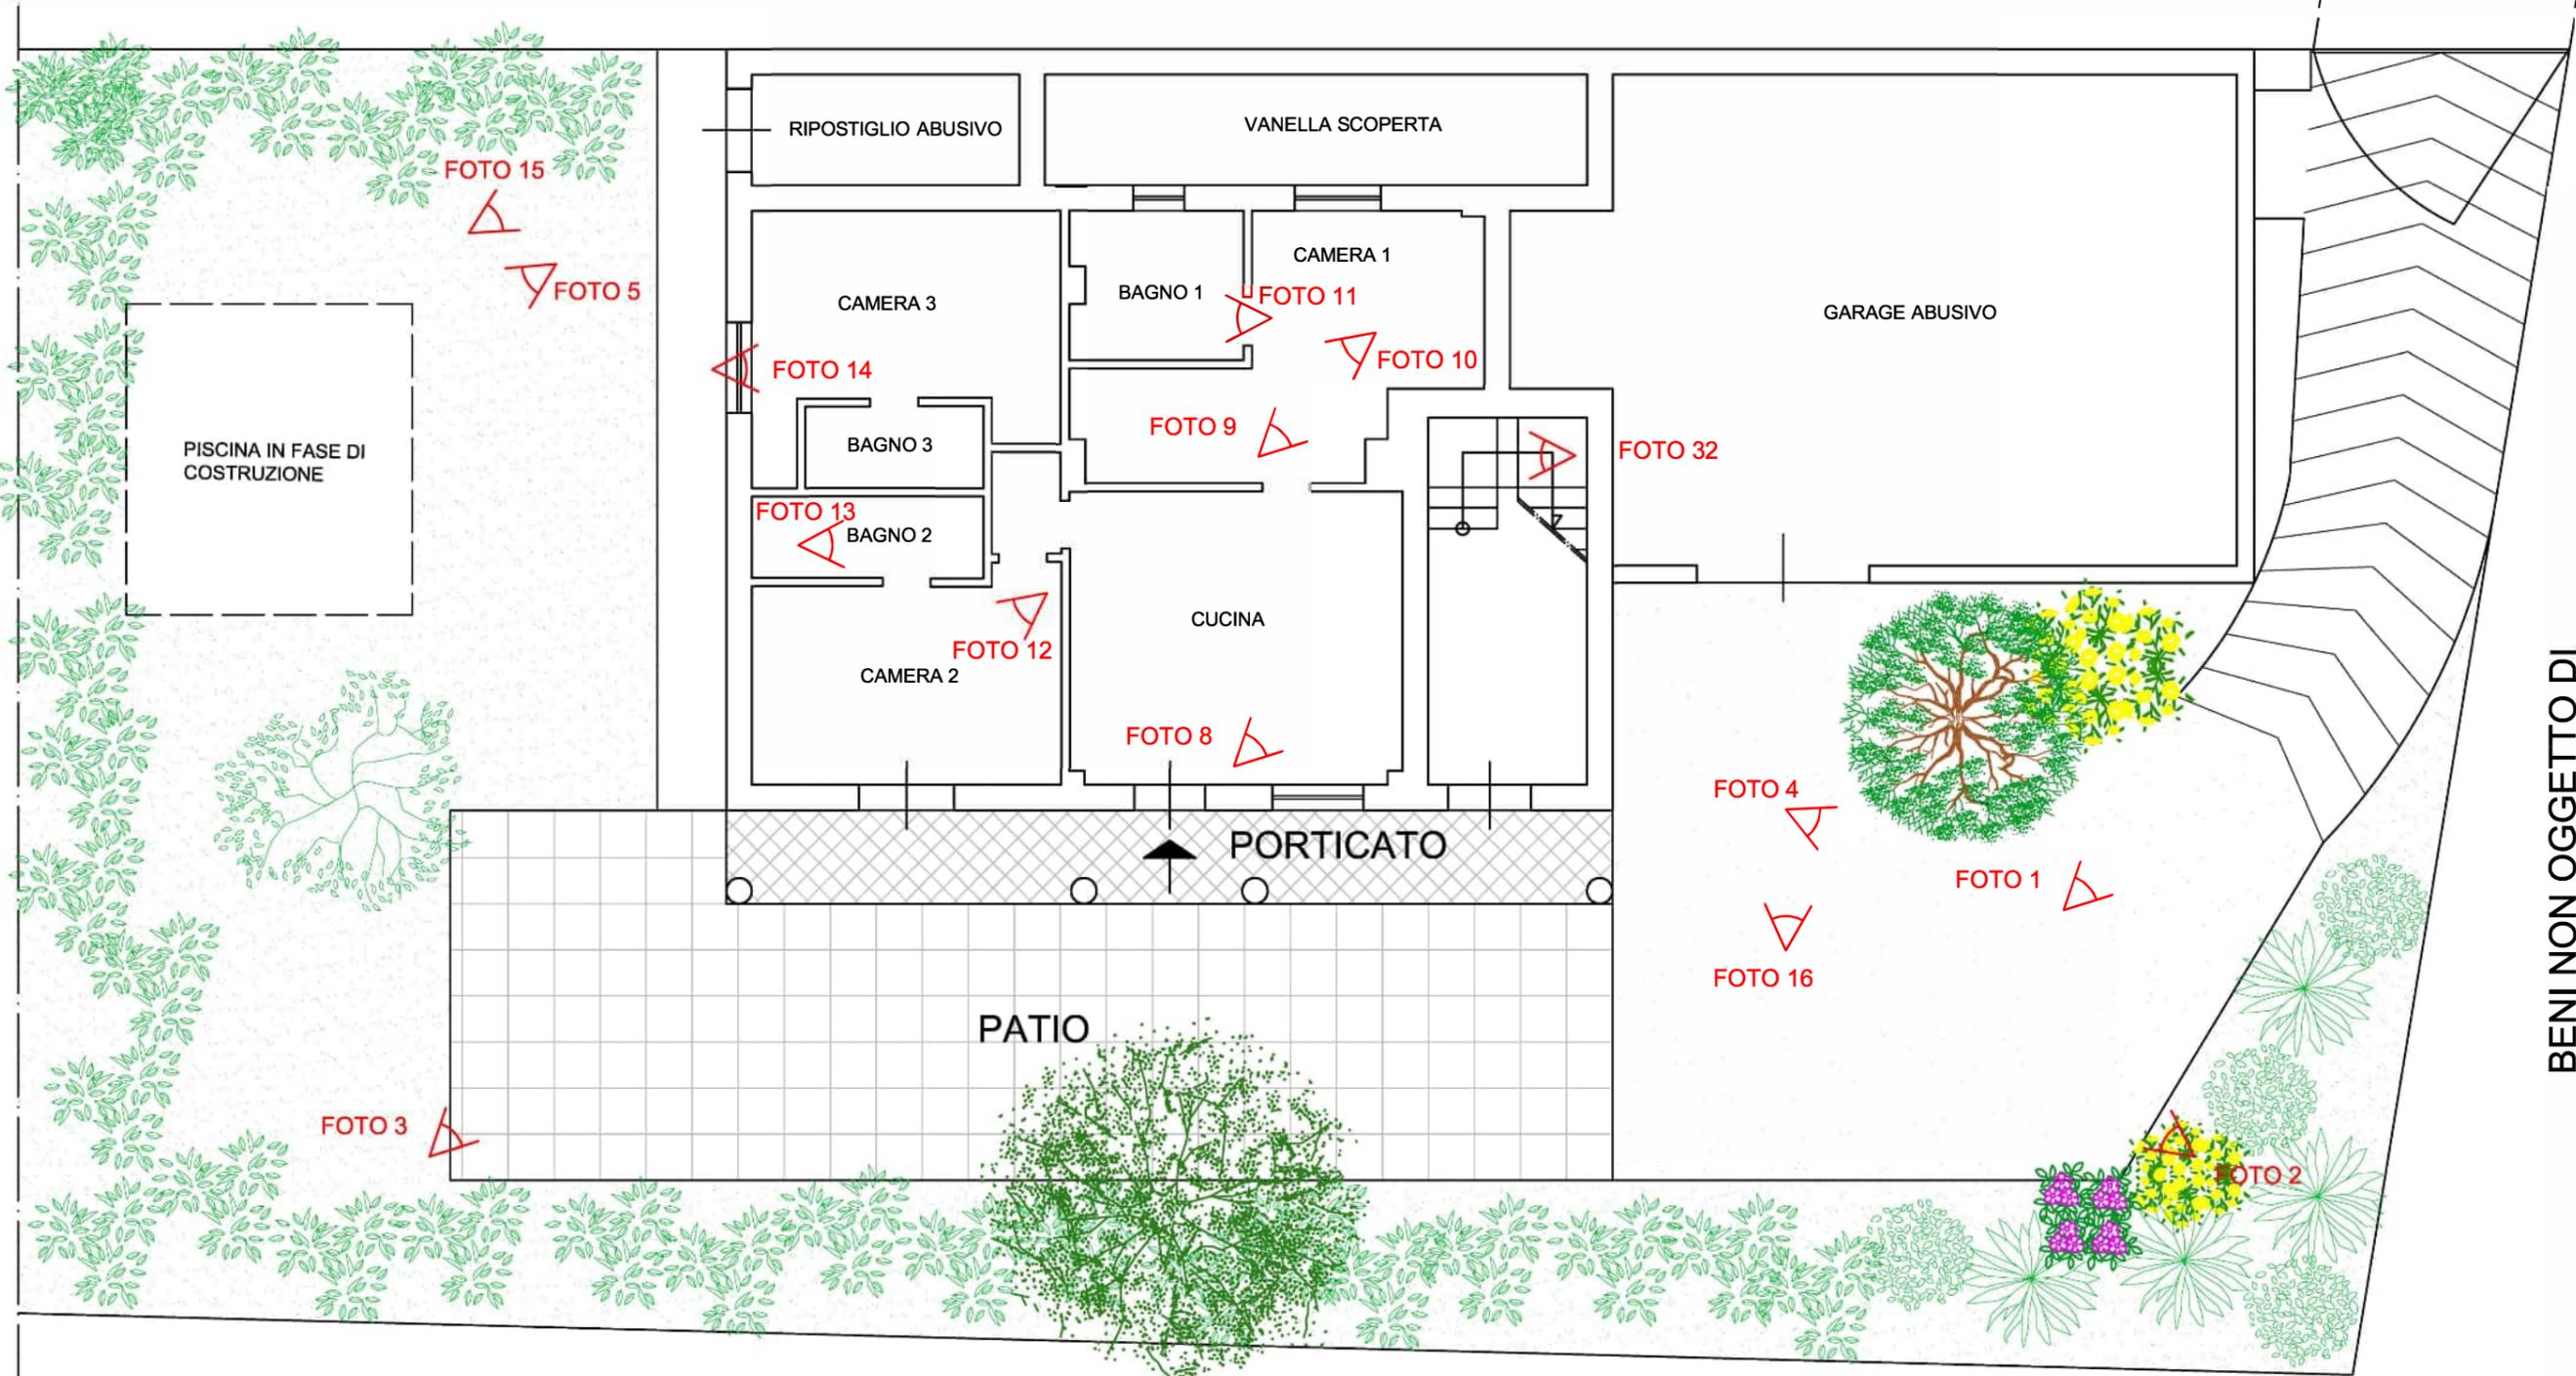

BENI NON OGGETTO DI
PIGNORAMENTO PART. 828



PROCEDURA ESPROPRIATIVA
N. 197/2018 RGE

C/ *****

FABBRICATO SITO IN CAVA DE' TIRRENI
Via Michele Di Florio n.3


Catasto Fabbricati Foglio 27 part. 829 sub 4

PIANTA PIANO PRIMO
CON CONI OTTICI

SCALA 1:100

ALLEGATO 3.5

CTU
ARCH. PAOLA DELLA MONICA
PIAZZA E. DE MARINIS, 2
CAVA DE' TIRRENI

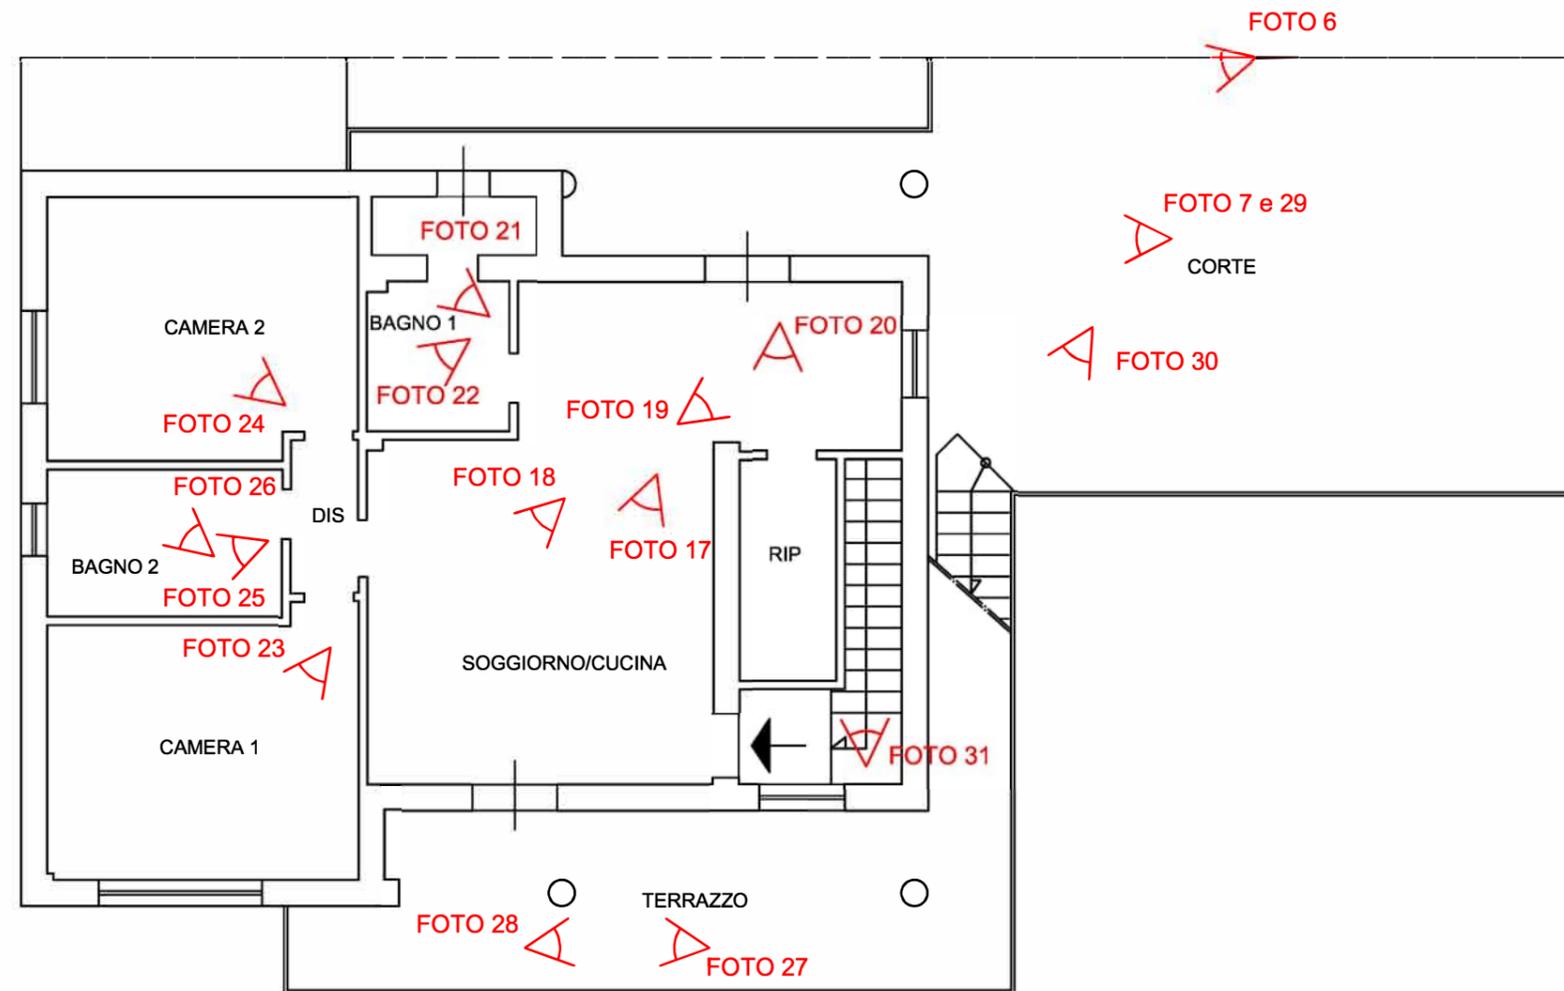

PROCEDURA ESPROPRIATIVA
N. 197/2018 RGE

C/ *****

FABBRICATO SITO IN CAVA DE' TIRRENI
Via Michele Di Florio n.3

ALLEGATO 3.6

CTU
ARCH. PAOLA DELLA MONICA
PIAZZA E. DE MARINIS, 2
CAVA DE' TIRRENI

PIANTA SOTTOTETTO ABUSIVO
CON CONI OTTICI

SCALA 1:100

