

**Agenzia del Territorio**  
**CATASTO FABBRICATI**  
Ufficio provinciale di  
Napoli

Scala 1: 500

n. 1


Dichiarazione protocollo n. NA0507186 del 04/06/2010  
Planimetria di u.i.u. in Comune di Ottaviano  
Via Valle Della Delizia

civ. SNC


Identificativi Catastali:  
Sezione: 15  
Foglio: 15  
Particella: 1043  
Subalterno: 1

Compilata da:  
Somese Guerino  
Iscritto all'albo:  
Geometri  
Prov. Napoli  
N. 5976

PIANTA PIANO TERRA  
H:2.80

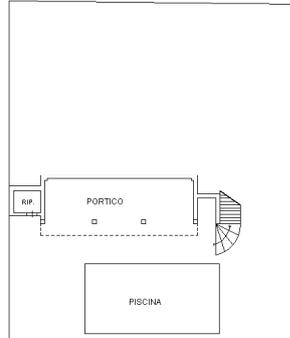

N.C.T. PARTICELLE 961-962-963

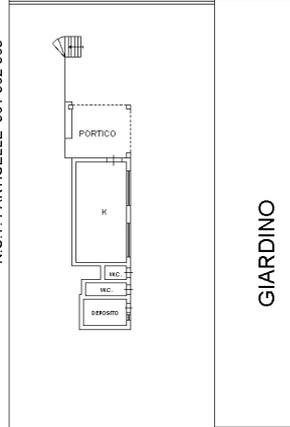


N.C.T. PARTICELLE 221-484

PIANTA PIANO PRIMO



PIANTA PIANO PRIMO  
H:2.80

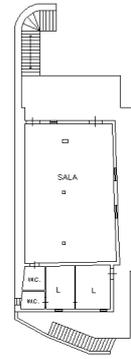

N.C.T. PARTICELLA 255

CAMPO DA TENNIS

GIARDINO



TRIBUNALE DI NOLA - SEZ. CIVILE -ESECUZIONI IMMOBILIARI

R.G.E. 56/2020 G.E. DOTT.SSA M. VALENTI

GRAFICO 1

STATO DI FATTO

IMMOBILE SITO IN OTTAVIANO (NA) -

VIA DELLE DELIZIE


FOGLIO 15 - PART. - 1043 - SUB 1


ORTOFOTO

DELLO STATO

DEI LUOGHI





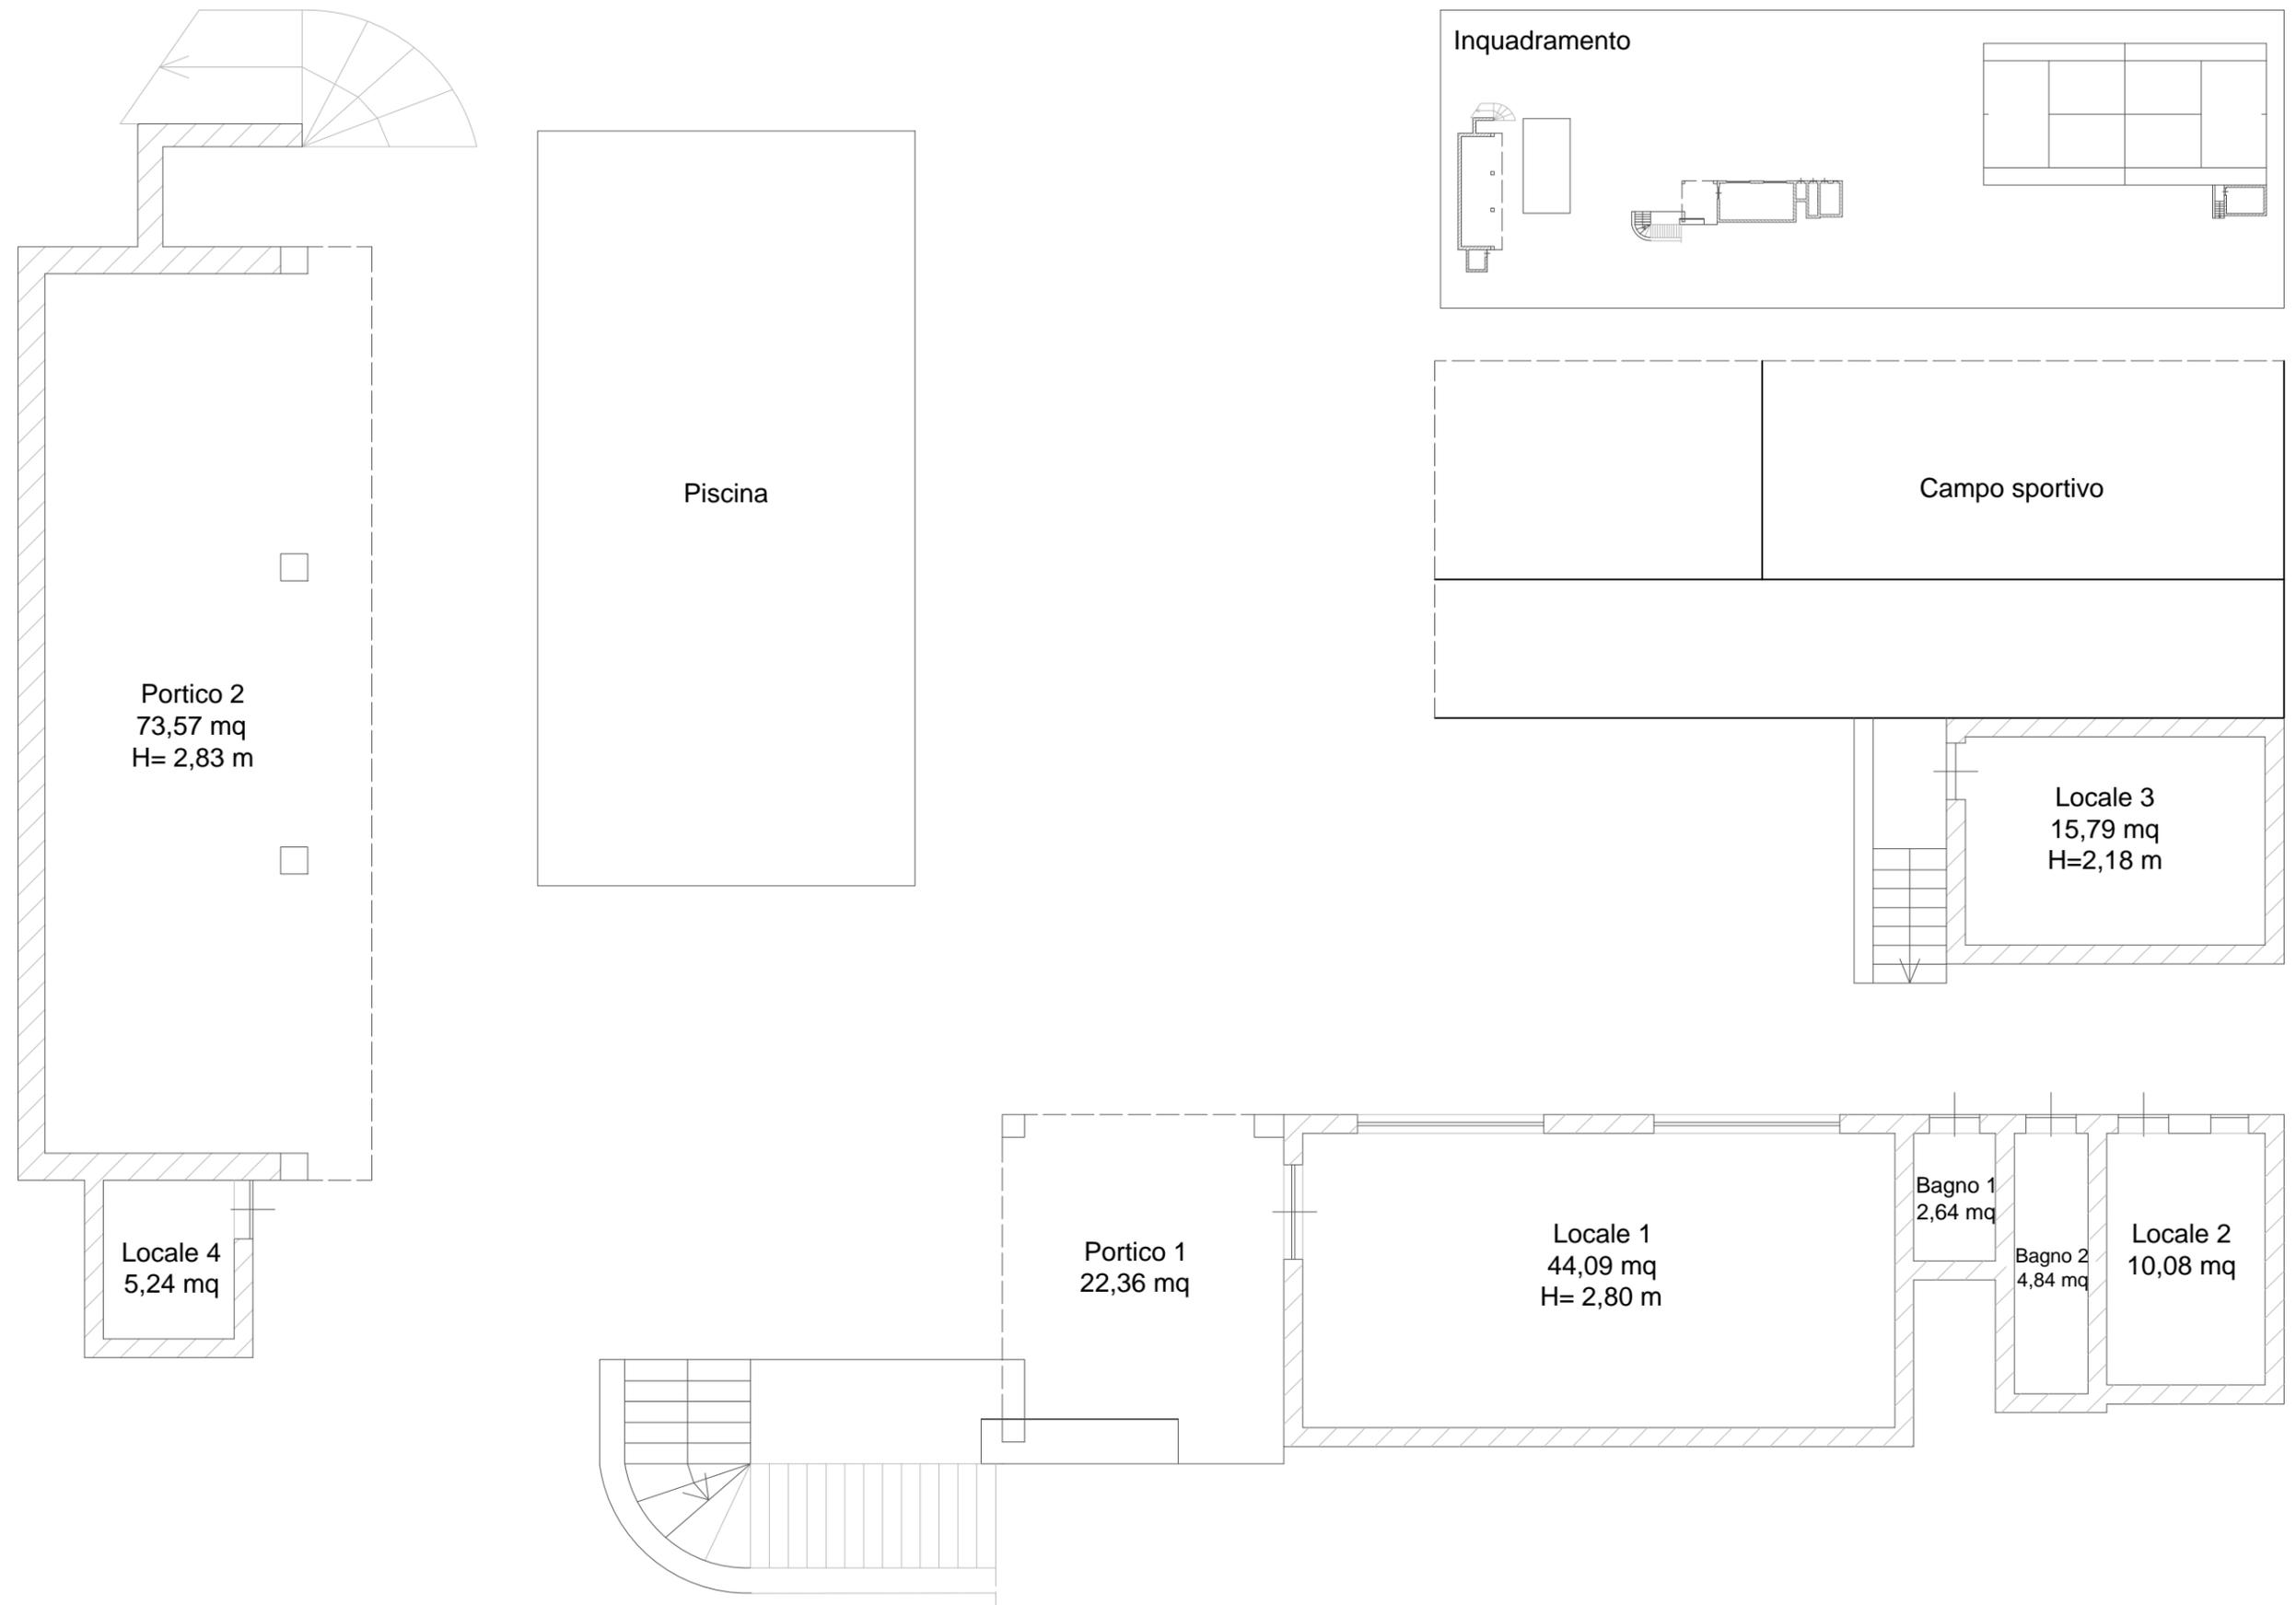

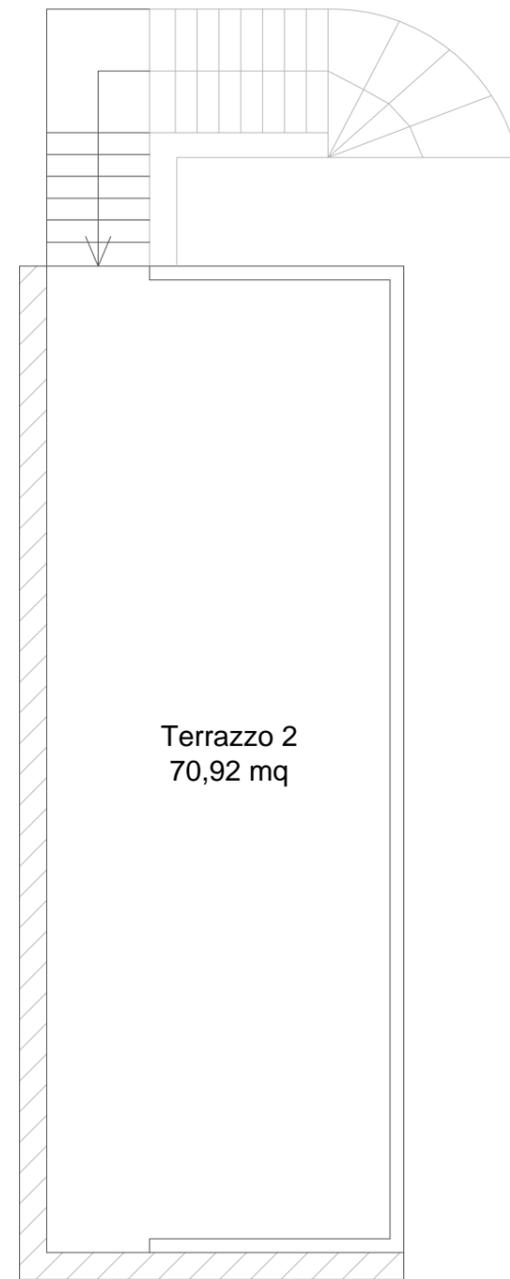

Terrazzo 2  
70,92 mq

Inquadramento

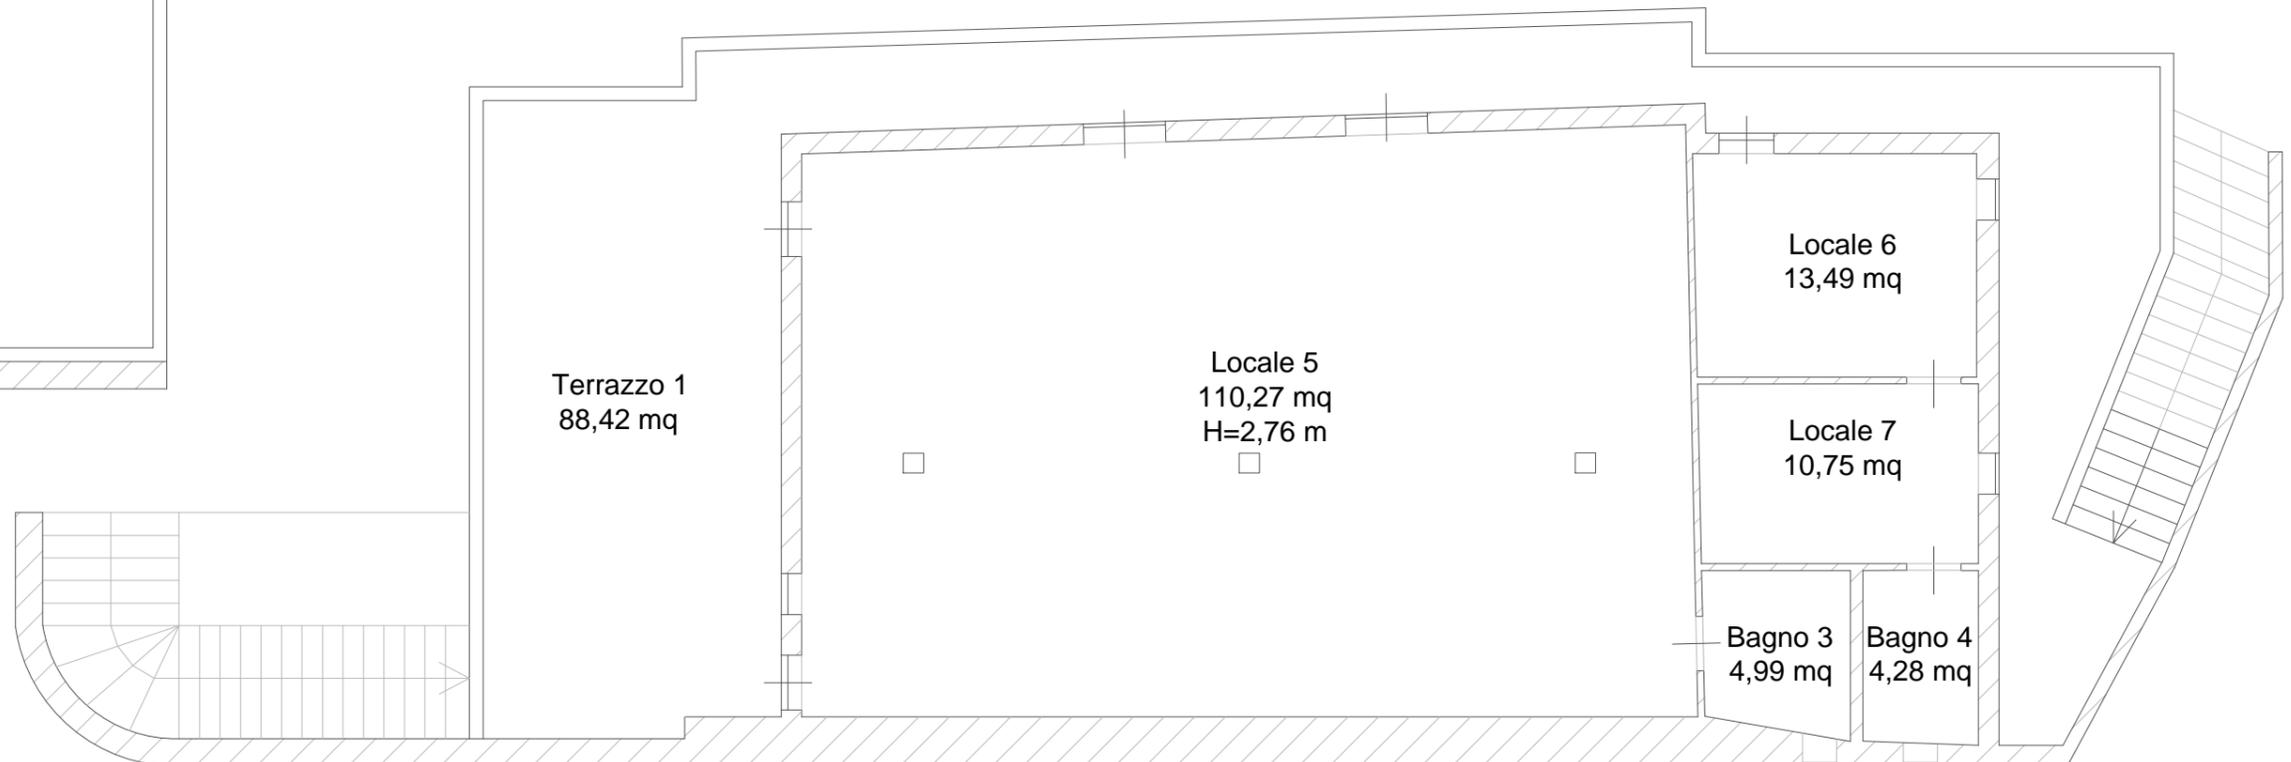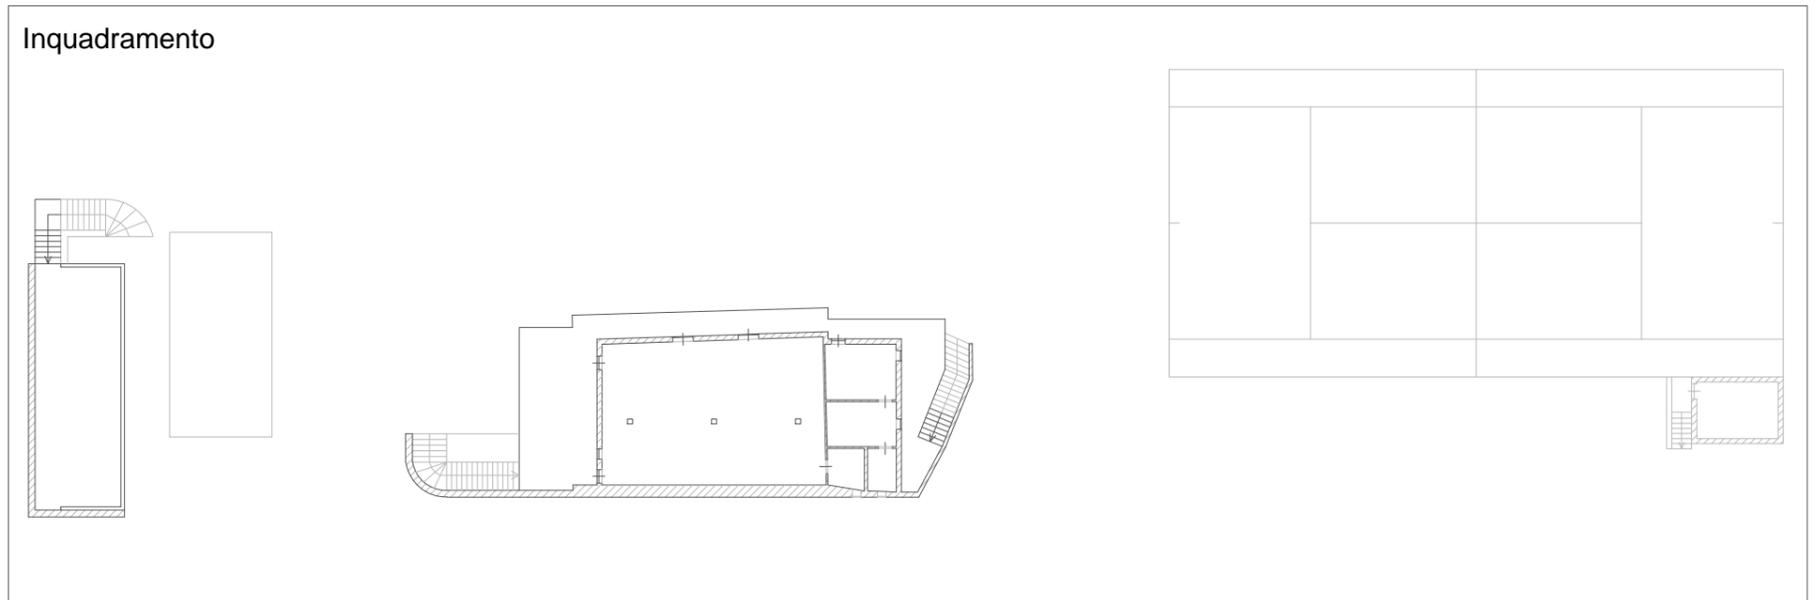

Terrazzo 1  
88,42 mq

Locale 5  
110,27 mq  
H=2,76 m

Locale 6  
13,49 mq

Locale 7  
10,75 mq

Bagno 3  
4,99 mq

Bagno 4  
4,28 mq



 strada di accesso all'immobile

