

DATI CATASTALI:


COMUNE POLLENA TROCCHIA (NA)

FOGLIO: 2, PARTICELLA: 272, SUBALTERNO: 26

STRADA DI PIANO DI ZONA, SCALA: A, INTERNO: 5, PIANO: 3

SCALA:

1/100

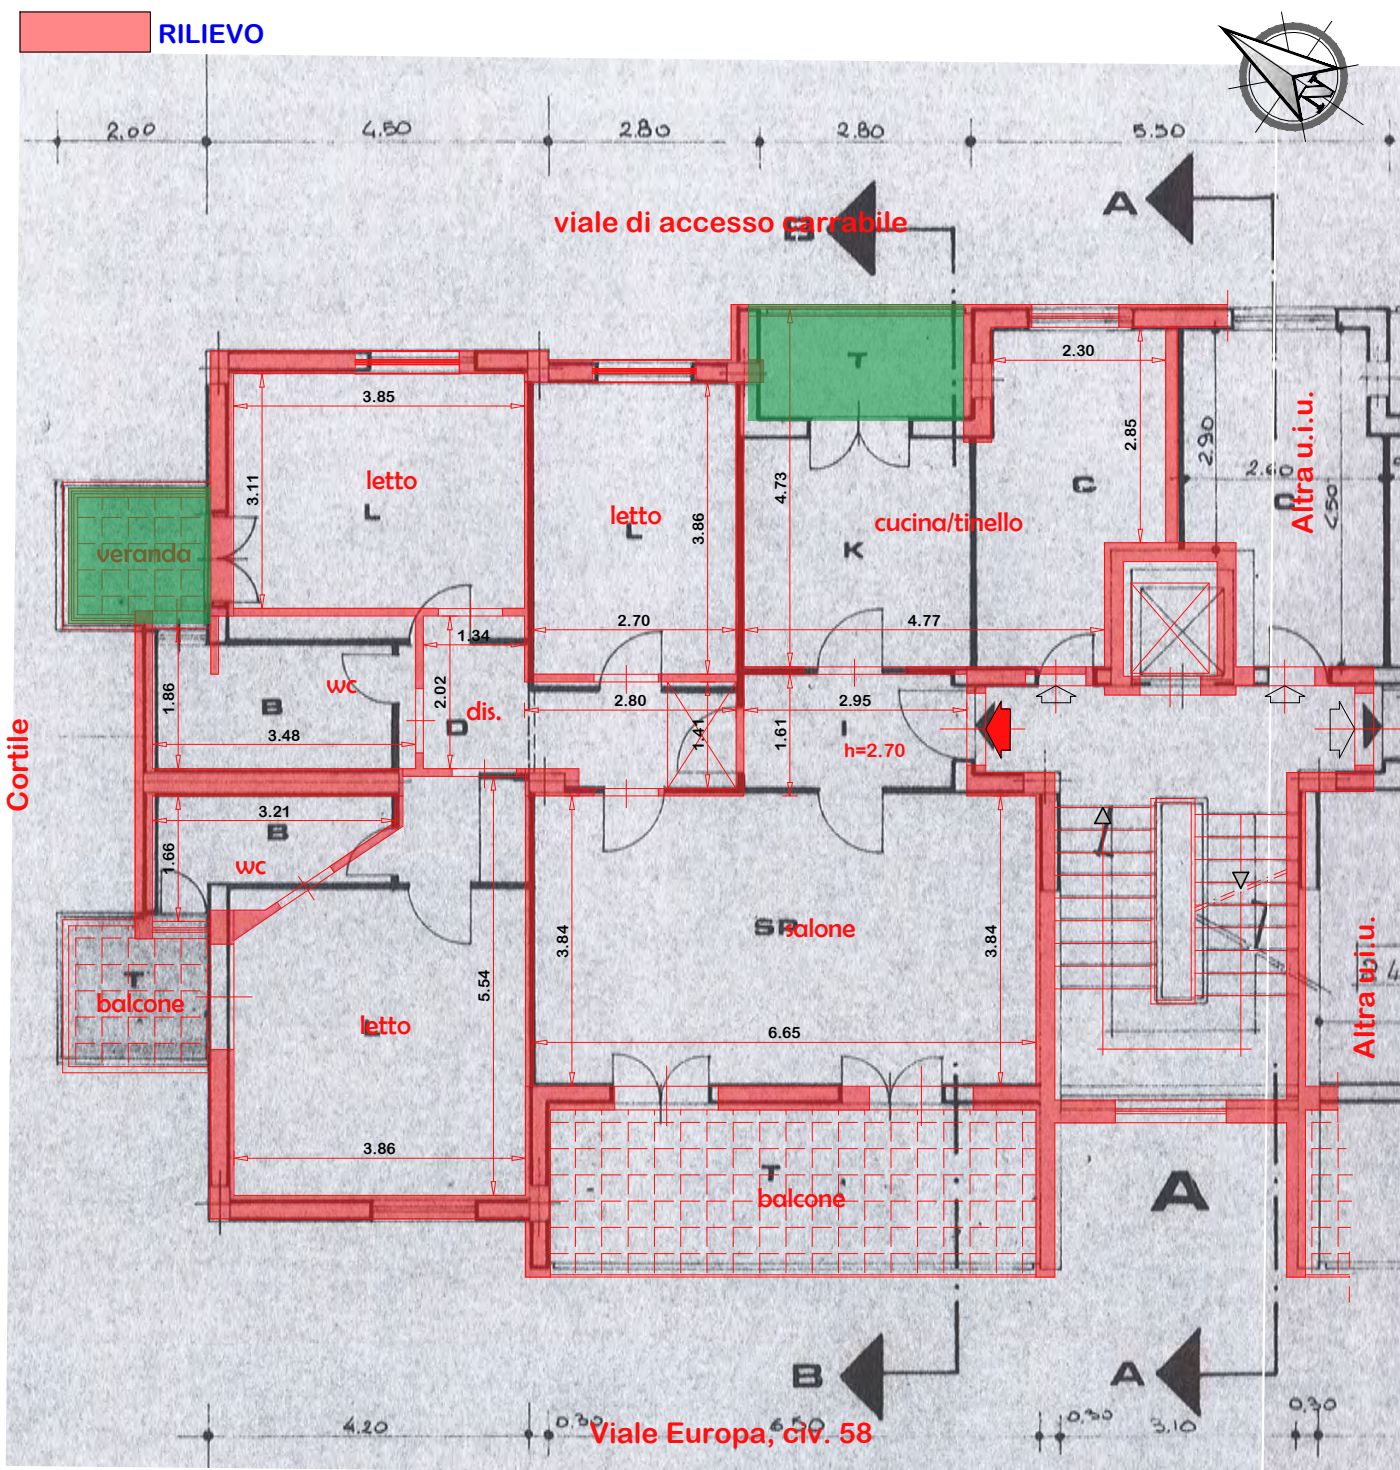

DATA: 08/2017

ELABORATO: PIANTA PIANO TERZO - SOVRAPPOSIZIONE RILIEVO / TITOLO EDILIZIO (C.E. PROT. 1406 del 09/07/1992)


DATI CATASTALI:

COMUNE POLLENA TROCCHIA (NA)
FOGLIO: 2, PARTICELLA: 272, SUBALTERNO: 72
STRADA DI PIANO DI ZONA, PIANO: S1

SCALA:

1/100

 RILIEVO

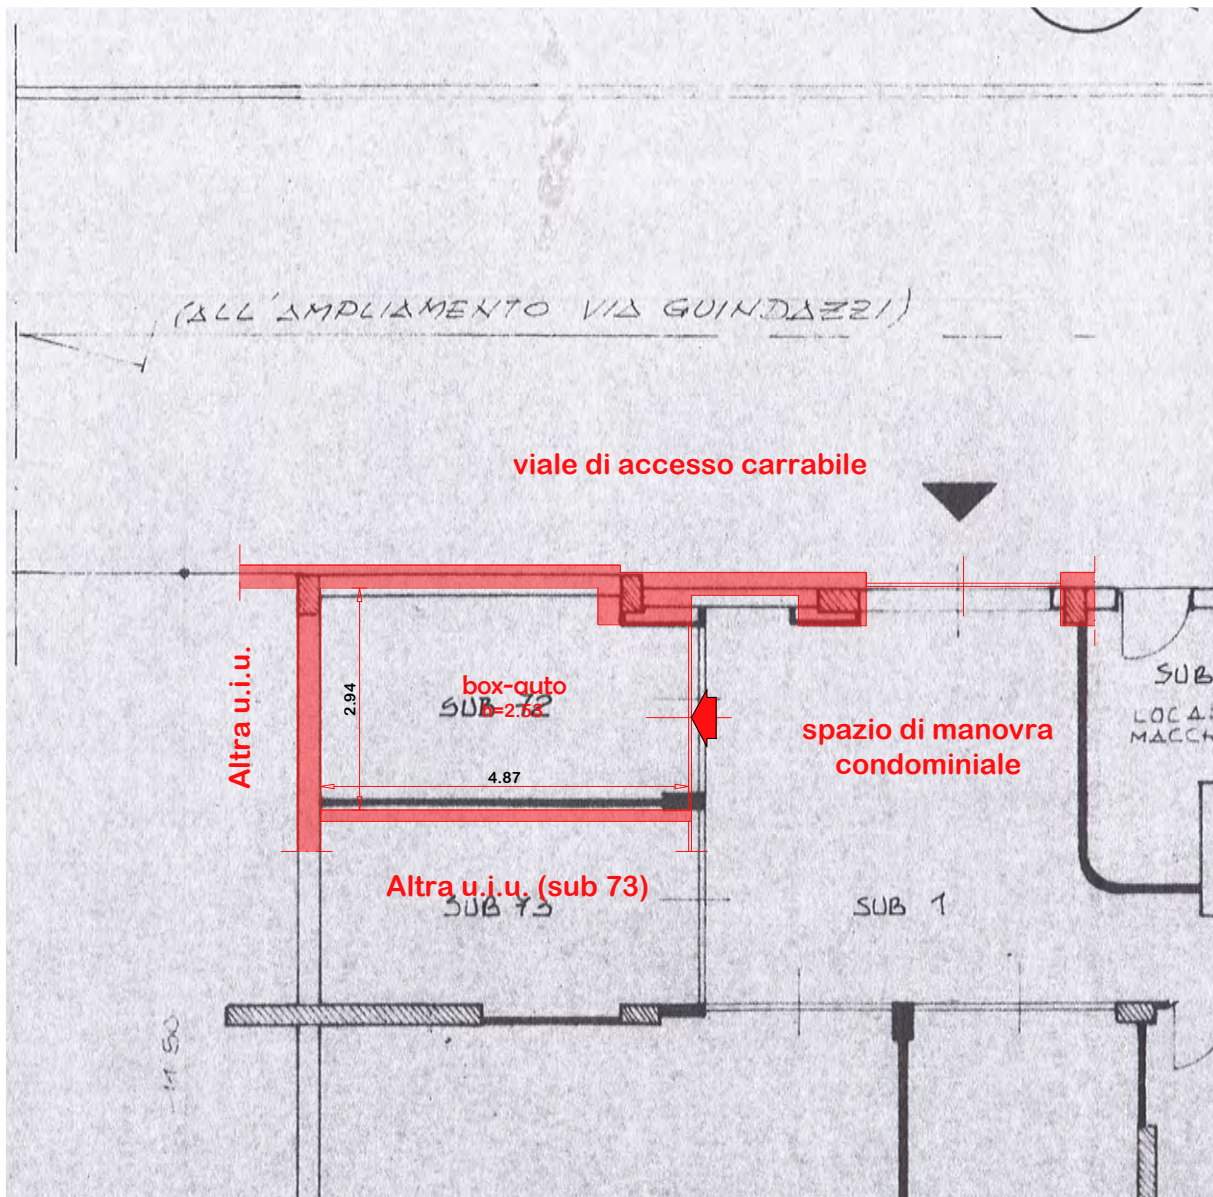

DATA: 08/2017

ELABORATO: PIANTA PIANO TERZO - SOVRAPPOSIZIONE RILIEVO /
TITOLO EDILIZIO (C.E. PROT. 1406 del 09/07/1992)