

Agenzia delle Entrate
CATASTO FABBRICATI
Ufficio Provinciale di
Caserta


Dichiarazione protocollata n. CE0135443 del 03/08/2016
Planimetria di u.i.u. in Comune di Caserta
Traversa Iii Di Via [REDACTED] (san Ben civ. 51

Identificativi Catastali:
Sezione:
Foglio: [REDACTED]
Particella: [REDACTED]
Subalterno: [REDACTED]


Compilata da:
[REDACTED]
Iscritto all'albo:
Architetti
Prov. Caserta N. 02248

Scheda n. 1 Scala 1:200



PIANTA PIANO S1
h= 1.80 m

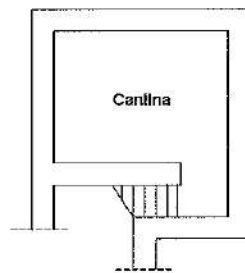


PIANTA PIANO TERRA
h= 2.40 m

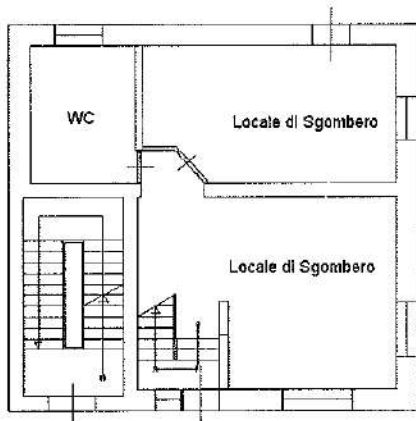


PIANTA PIANO PRIMO
h= 3.20 m

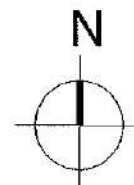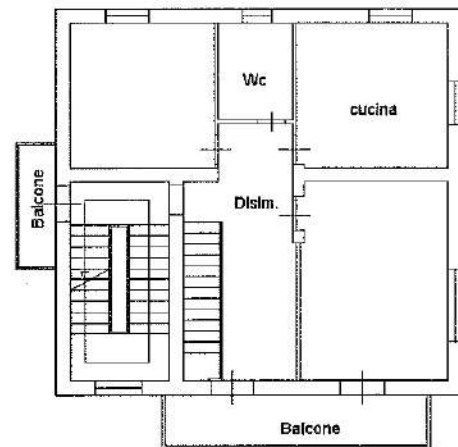


Ultima planimetria in atti

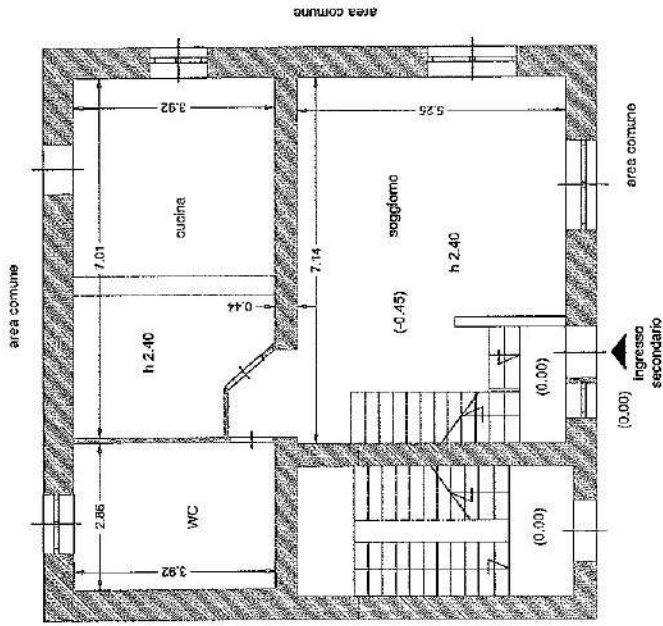

Pianta piano terra
scala 1:100

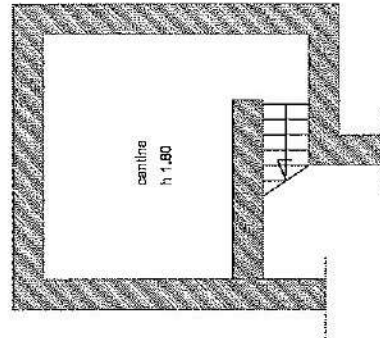

Pianta piano S1
scala 1:100

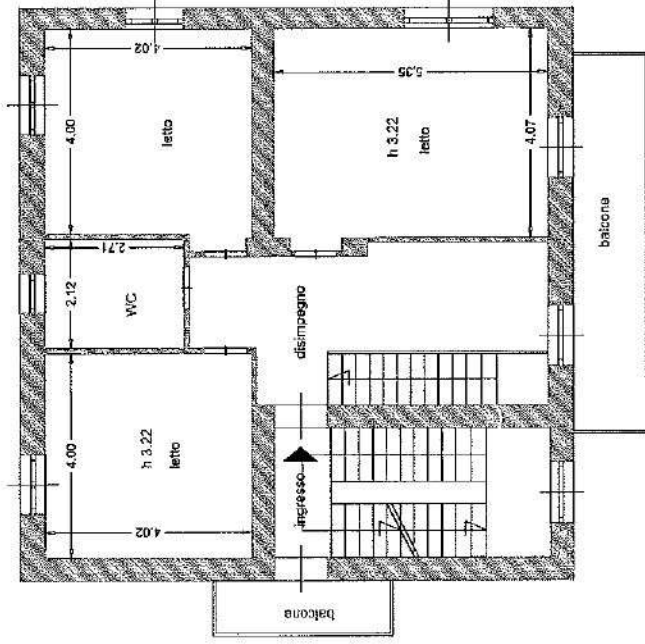

Pianta piano primo
scala 1:100

PIANO TERRA - PRIMO - INTERRATO

