

**Agenzia del Territorio  
CATASTO FABBRICATI  
Ufficio Provinciale di  
Ferrara**

Dichiarazione protocollo n. FE0091126 del 20/10/2005

Planimetria di u.i.u. in Comune di Codigoro

Localita' Fronte Ii Tronco

civ. 60

Identificativi Catastali:

Sezione:  
Foglio: 39  
Particella: 42  
Subalterno: 14


Compilata da:  
Barillani Silvio  
Iscritto all'albo:  
Geometri

Prov. Ferrara



N. 1557

Scheda n. 1

Scala 1:200

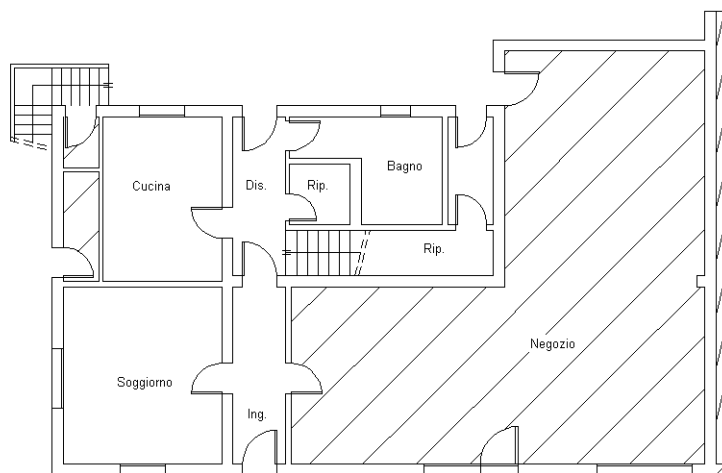

Pianta Piano Terra -h=2.80-

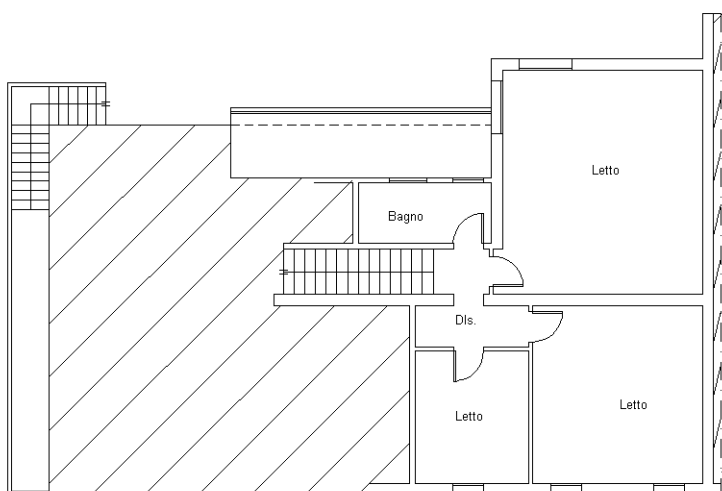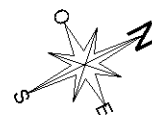

Pianta Piano Primo -h=2.80-

Ultima planimetria in atti