



Elaborato grafico

# ESTRATTO DI MAPPA

Scala 1:2000

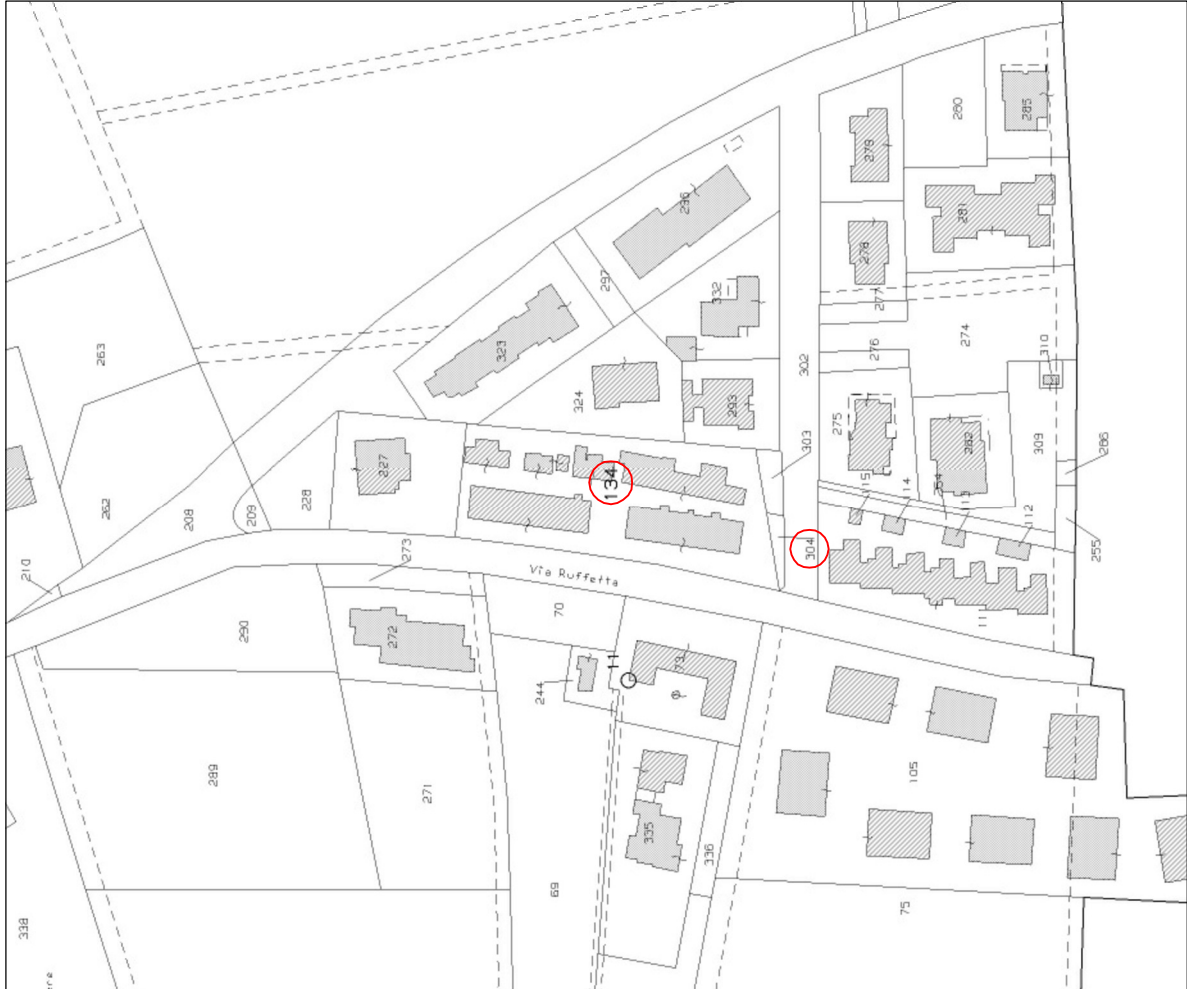


Comune di Tresignana Sez. A – Formignana Foglio 8 Mapp. 134 – 304

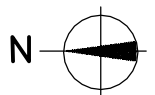

PLANIMETRIE DEGLI IMMOBILI SITI IN TRESIGNANA (FE)  
LOCALITA' FORMIGNANA, VIA RUFFETTA N° 6

# PLANIMETRIA GENERALE

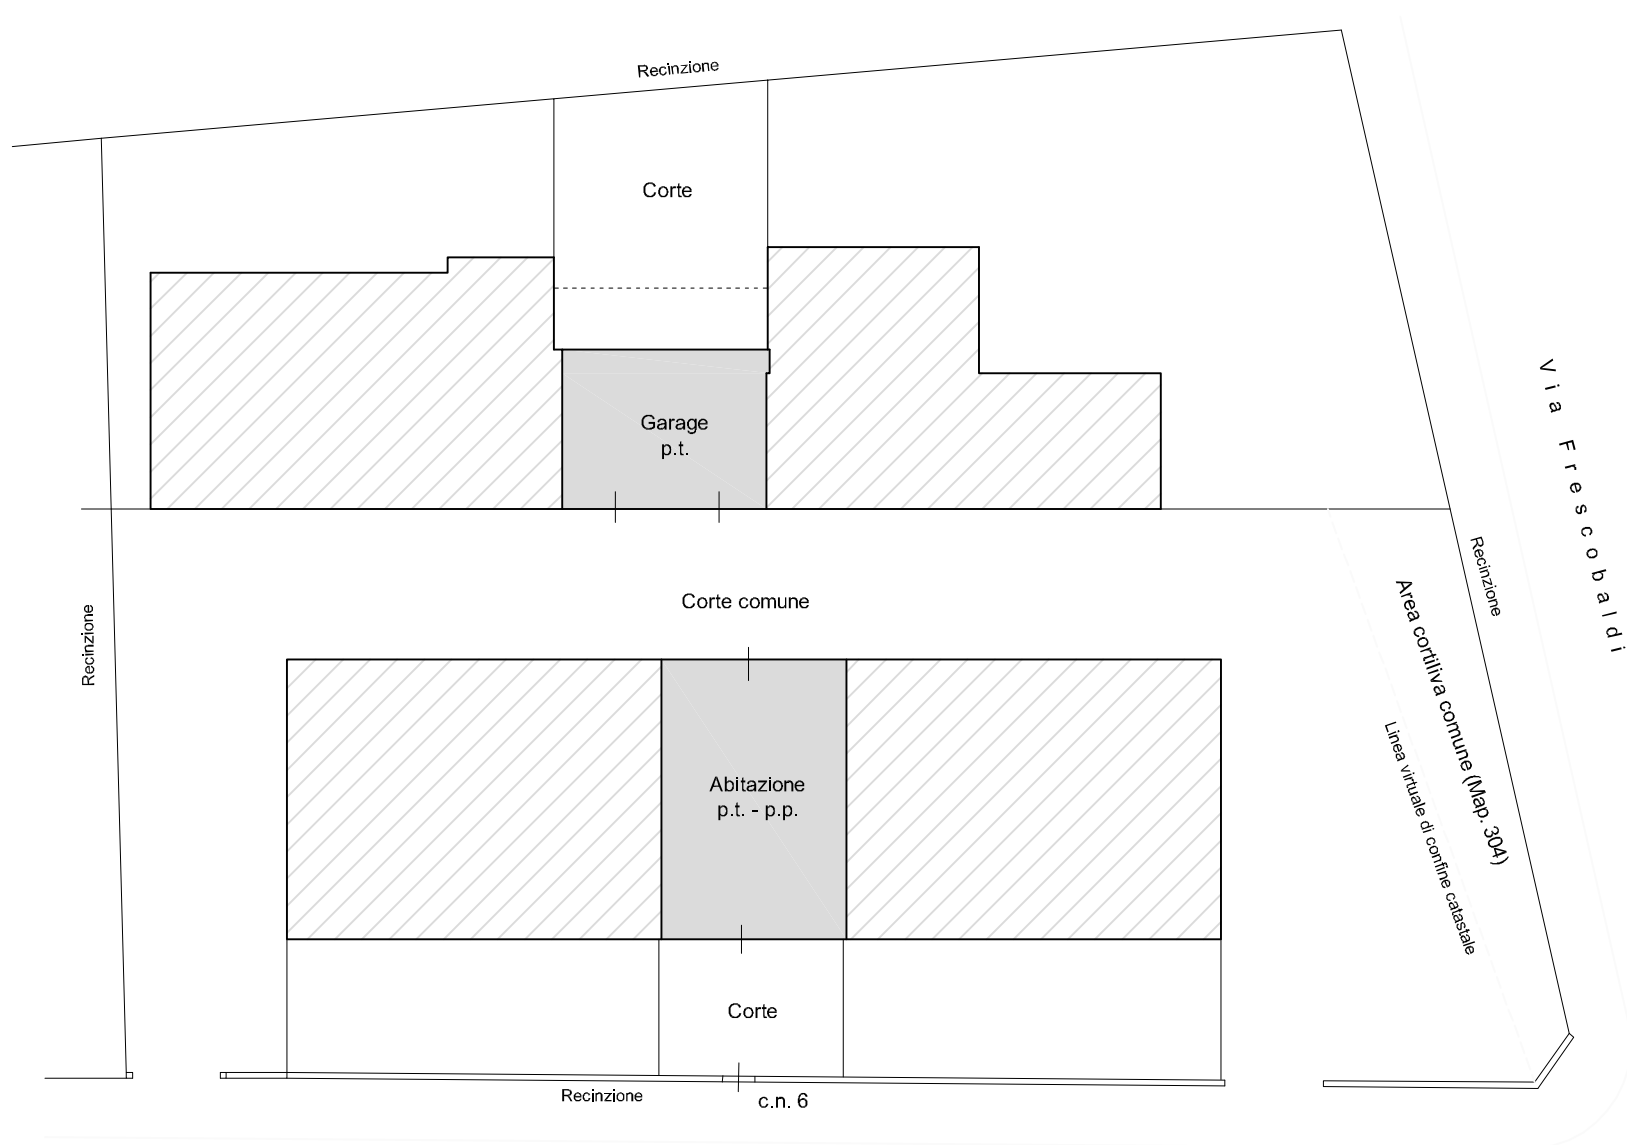


Scala 1:250

Via Ruffetta



# PIANTA PIANO TERRA

H 2,98

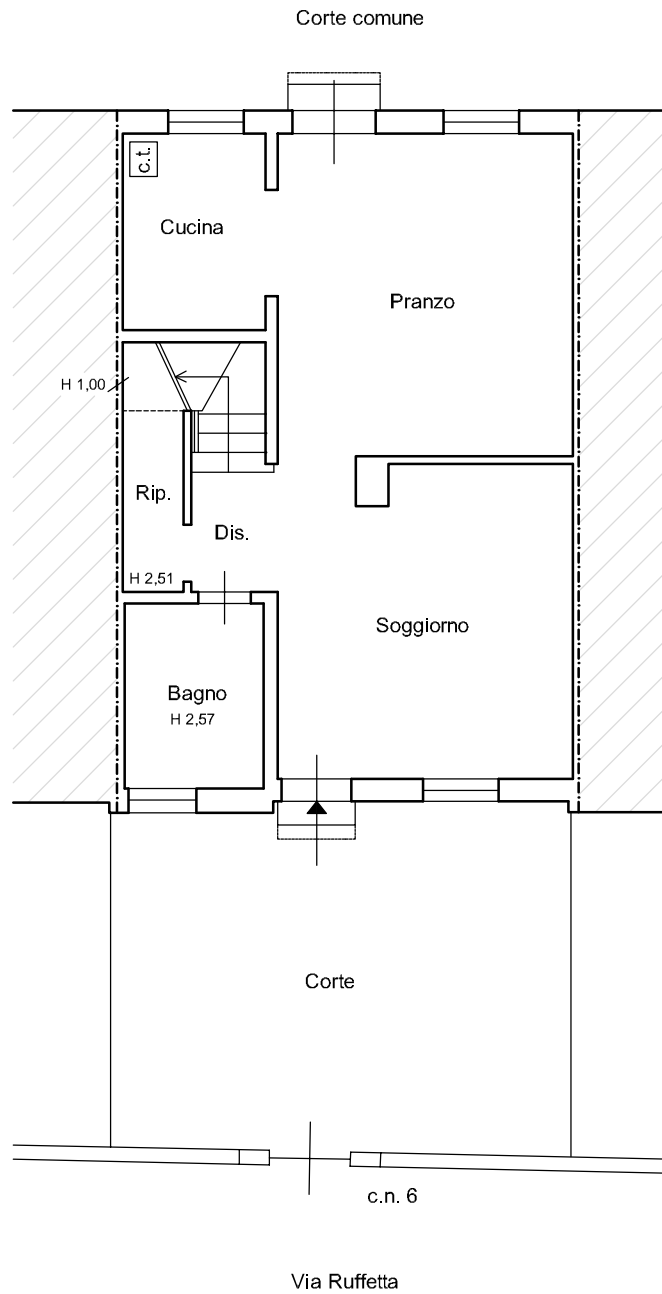


Scala 1:100



# PIANTA PIANO PRIMO


H 3,02

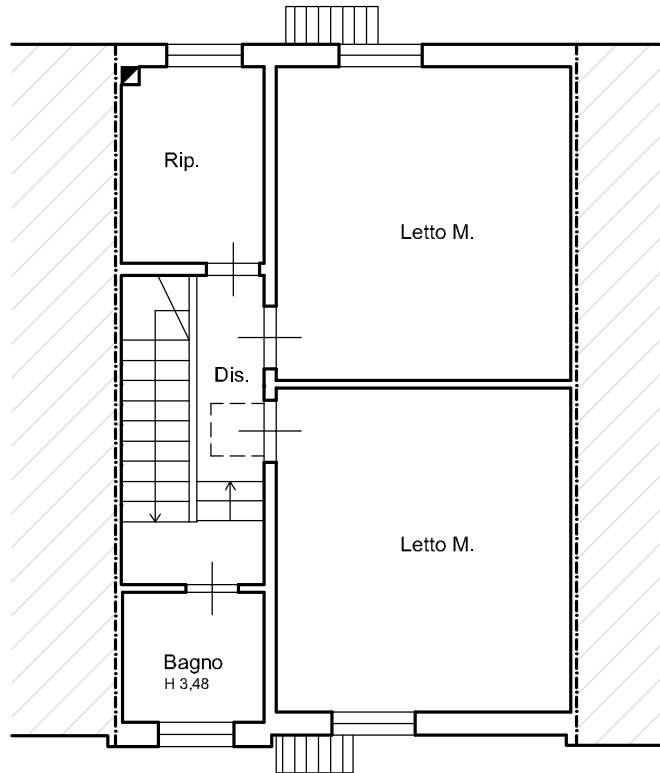

Scala 1:100



PIANTA PIANO TERRA

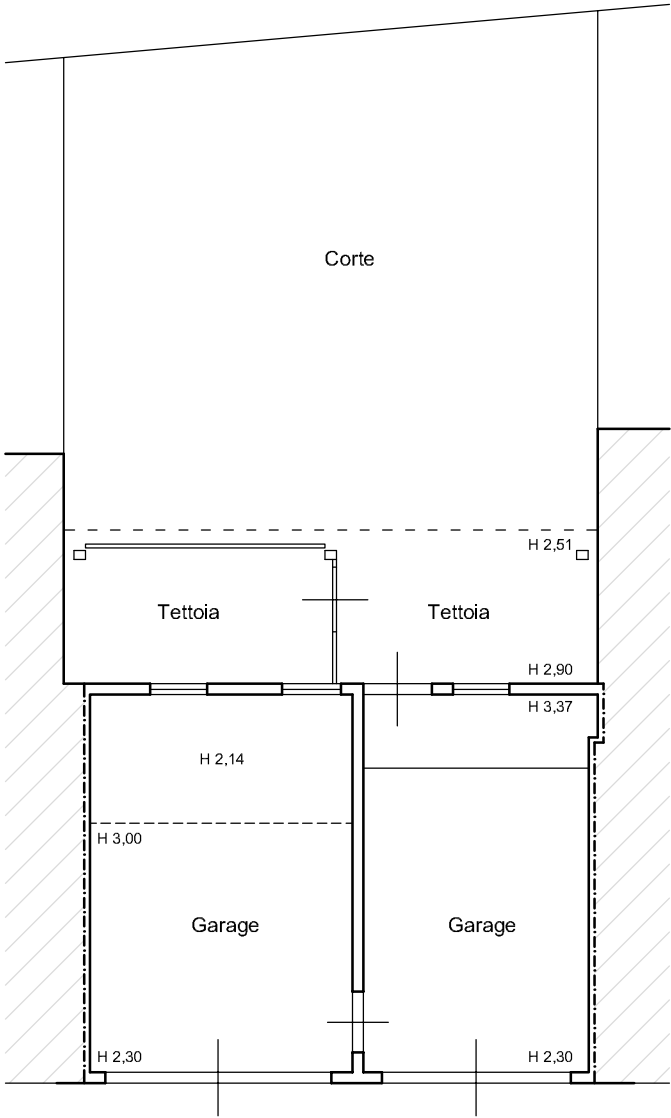

Scala 1:100

