





ELABORATO PLANIMETRICO	Compilato da: Baraldi Barbara	Iscritto all'albo: Geometri	Prov. Ferrara	N. 1978
Comune di Vigarano Mainarda	Sezione:	Foglio:	Particella:	del
Dimostrazione grafica dei subalterni		Tipo Mappale n. 71863 del 16/04/2009 Scala 1 : 500		

mappale

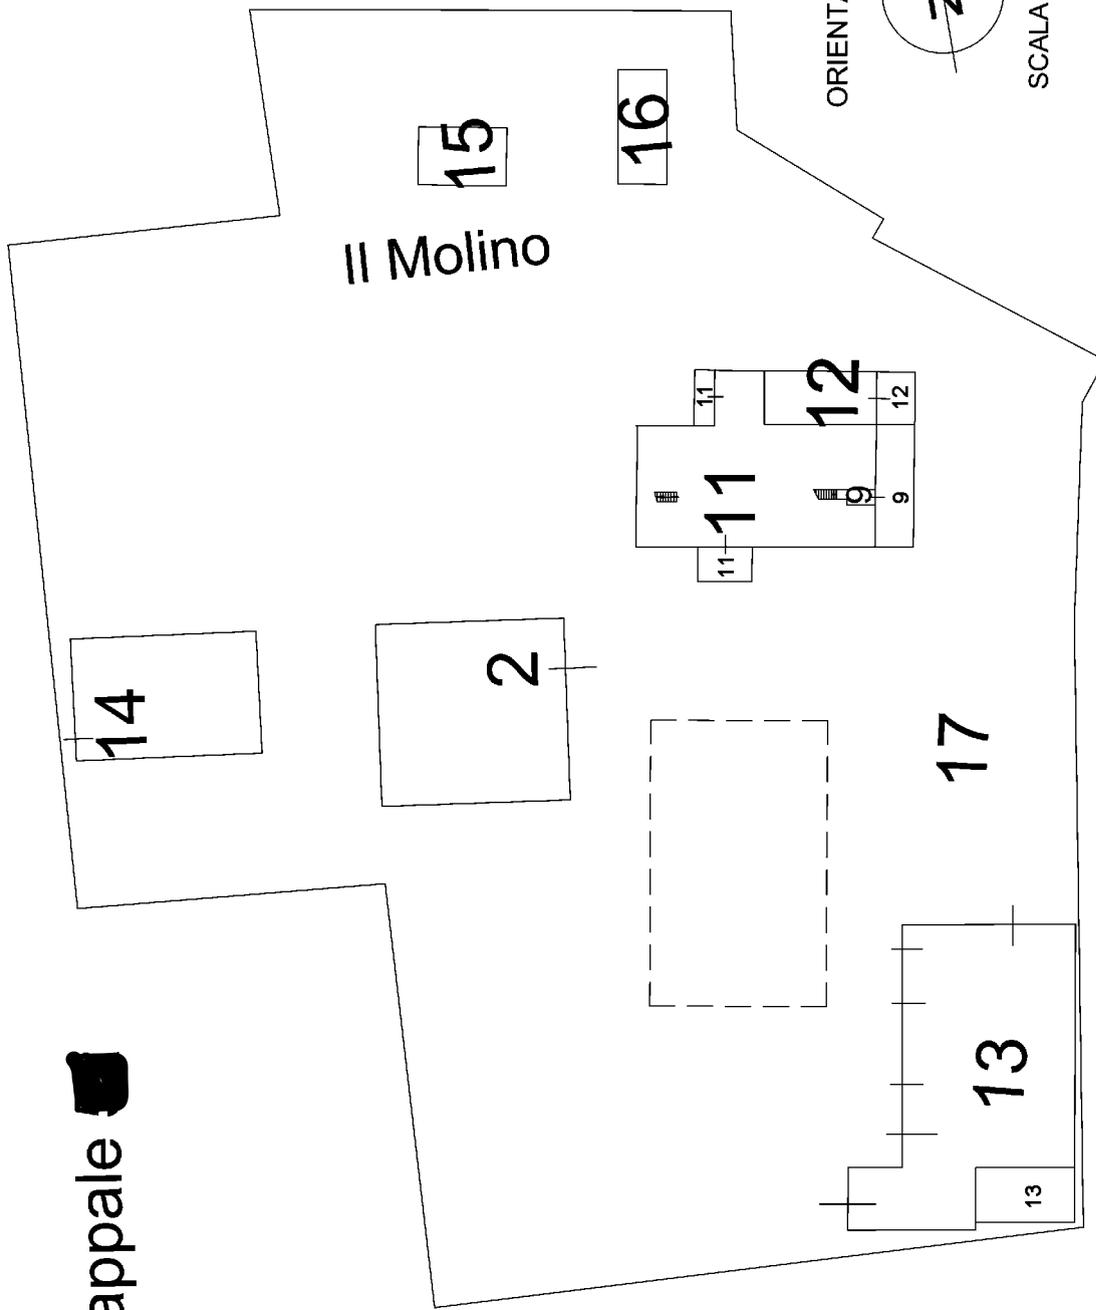

ORIENTAMENTO

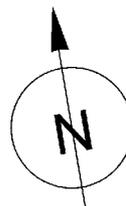


SCALA DI 1:500

PIANO TERRA


Agenzia del Territorio  
**CATASTO FABBRICATI**  
Ufficio Provinciale di  
Ferrara

ELABORATO PLANIMETRICO	
Compilato da: Baraldi Barbara	
Iscritto all'albo: Geometri	
Prov. Ferrara	N. 1978


Comune di Vigarano Mainarda	Protocollo n. FE0218510 del 06/12/2010
Sezione: Foglio: ● Particella: ●	Tipo Mappale n. 71863 del 16/04/2009
Dimostrazione grafica dei subalterni	
Scala 1 : 500	

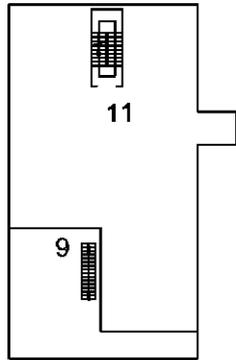

PIANO PRIMO

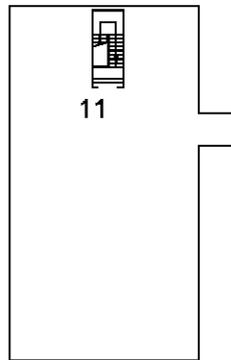

PIANO SECONDO

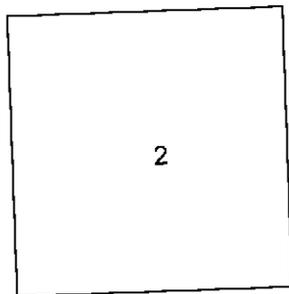

PIANO PRIMO

ORIENTAMENTO




SCALA DI 1:500

Ultima planimetria in atti

**Agenzia delle Entrate**  
**CATASTO FABBRICATI**  
Ufficio provinciale di Ferrara


<b>ELABORATO PLANIMETRICO</b>	Compilato da: Cervellati Michele	Iscritto all'albo: Geometri	Prov. Ferrara	N. 1800
Comune di Vigarano Mainarda	Sezione:	Foglio:	Particella:	del
Dimostrazione grafica dei subalterni		Tipo Mappale n. 99229 del 01/12/2023 Scala 1 : 1000		

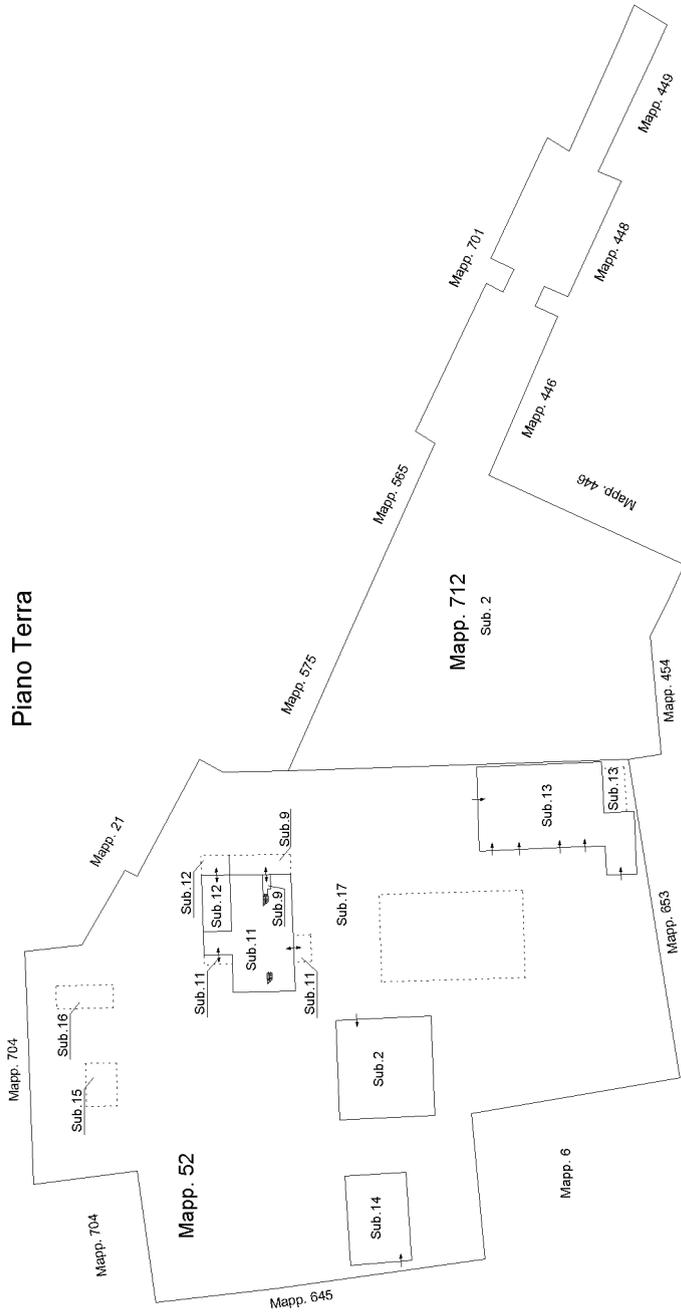

**Piano Secondo**



**Piano Primo**

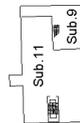

**Agenzia del Territorio  
CATASTO FABBRICATI  
Ufficio Provinciale di  
Ferrara**

Dichiarazione protocollo n. FE0218417 del 23/12/2003

Planimetria di u.i.u. in Comune di Vigarano Mainarda

Via Rondona

civ. 11/5

Identificativi Catastali:

Sezione:

Foglio: 

Particella: 

Subalterno:

Compilata da:  
Zanella Ilario

Iscritto all'albo:  
Geometri


Prov. Ferrara

N. 1157


Scheda n. 1

Scala 1: 500


### PIANTA PIANO TERRA

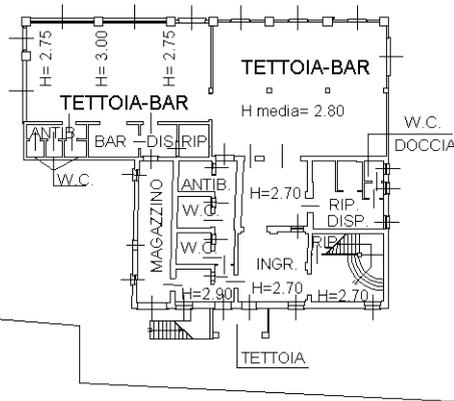

### PIANTA PIANO PRIMO

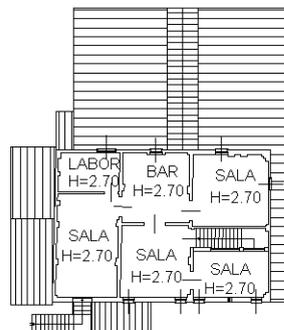


Nord

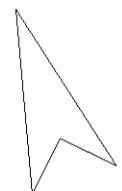

Ultima planimetria in atti

Comune di Vigarano Mainarda (FE),  
Via Rondona, c.n. [REDACTED]  
Catasto Fabbricati:  
Ristorante - Foglio [REDACTED] mapp. [REDACTED]  
Scala 1:400

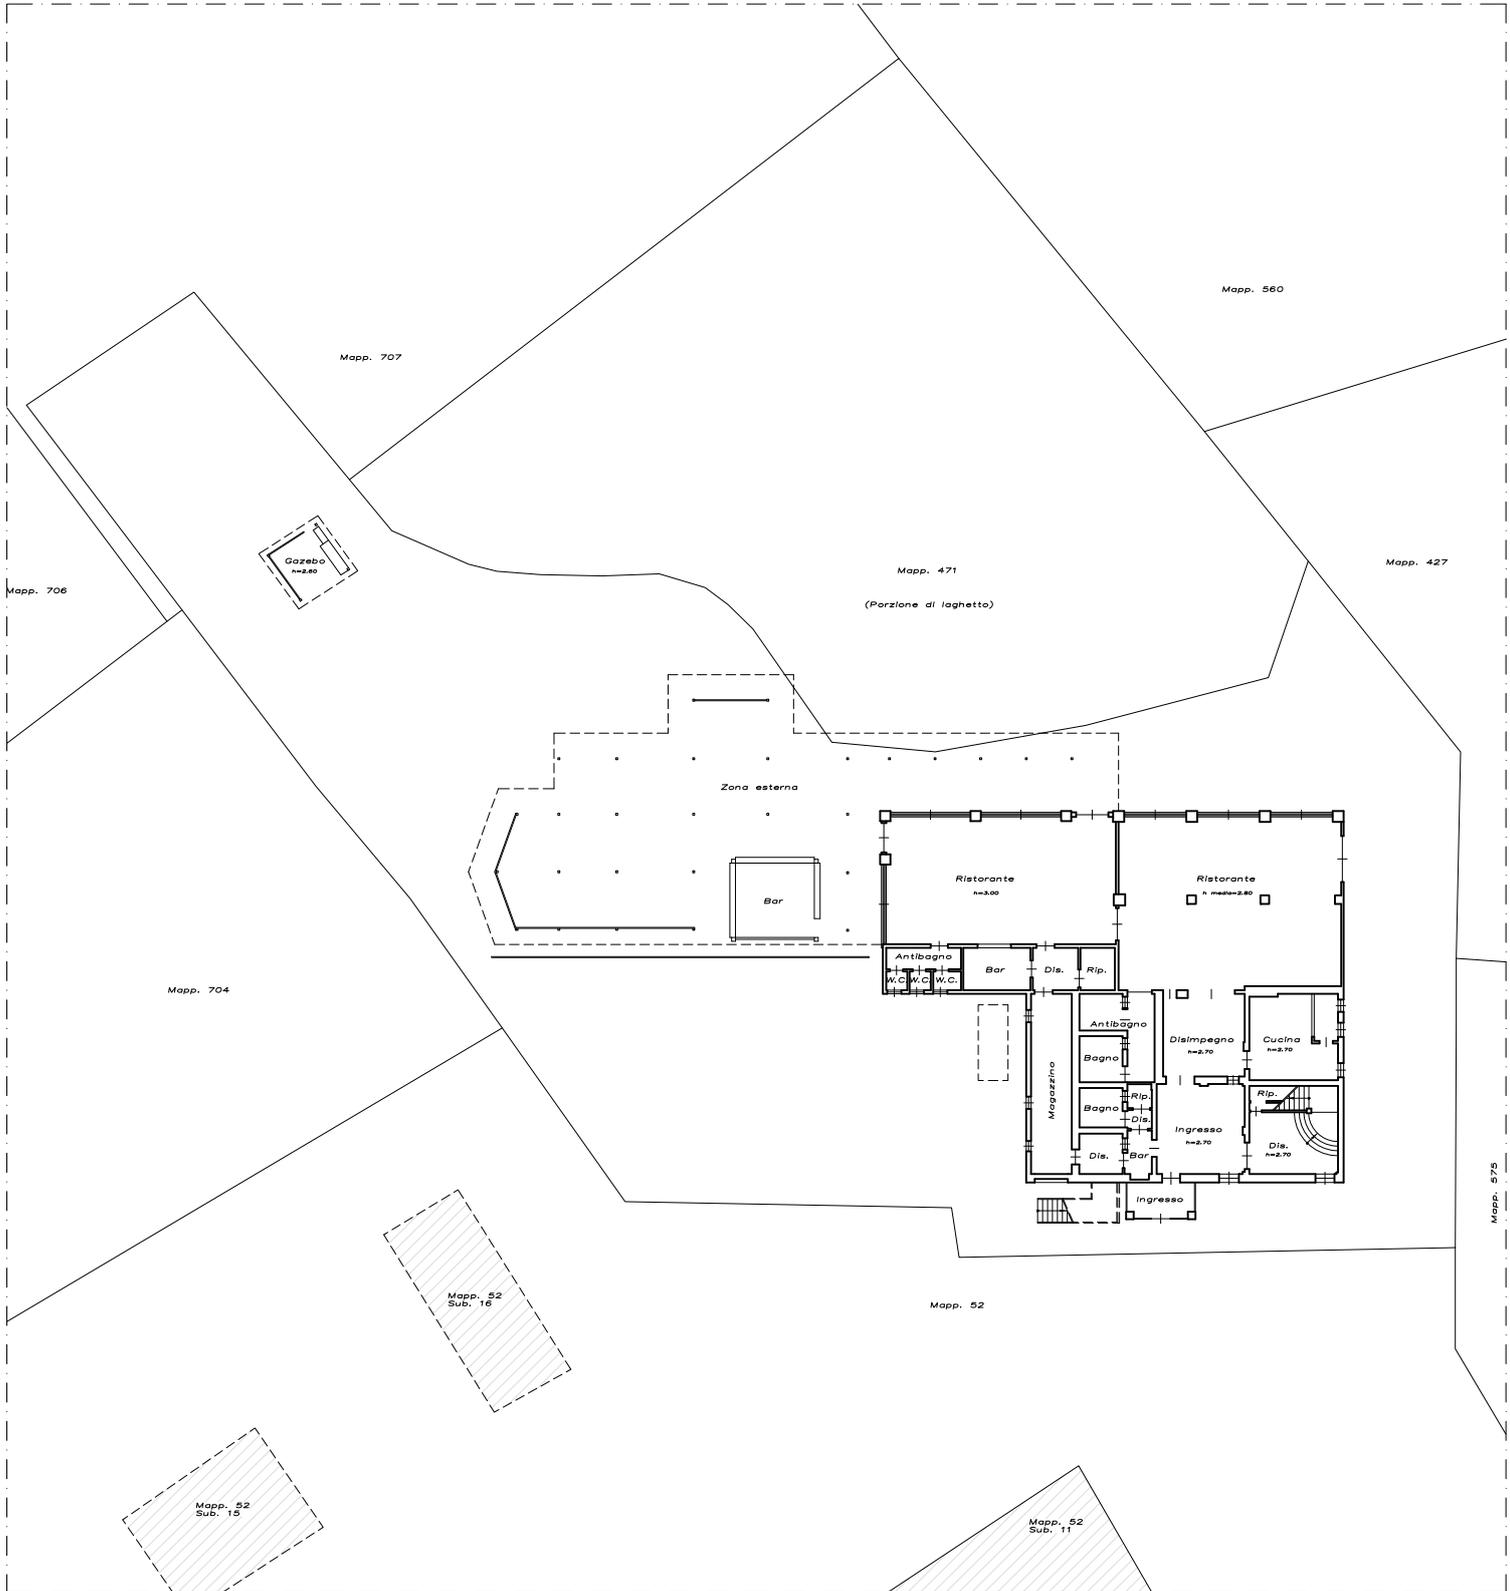

Comune di Vigarano Mainarda (FE),

Via Rondona, c.n. [REDACTED]

Catasto Fabbricati:

Serra - Foglio [REDACTED], mapp. [REDACTED]

Scala 1:200

