

**Agenzia del Territorio
CATASTO FABBRICATI
Ufficio Provinciale di
Ferrara**

Dichiarazione protocollo n. FE0126419 del 09/07/2009

Planimetria di u.i.u. in Comune di Formignana

Viale Roberto Mari

civ. 17-19

Identificativi Catastali:

Sezione:

Foglio: 10

Particella: 203

Subalterno: 21

Compilata da:
Masieri Sabina


Iscritto all'albo:
Geometri

Prov. Ferrara


N. 1594

Scheda n. 1

Scala 1:200

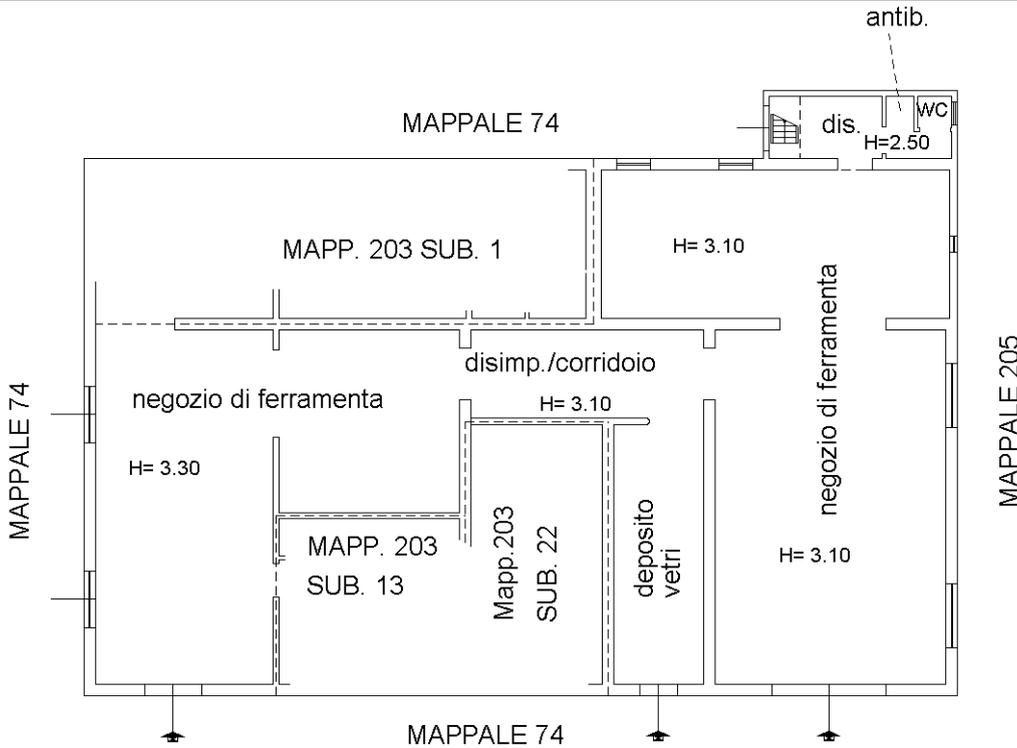

PIANTA PIANO TERRA

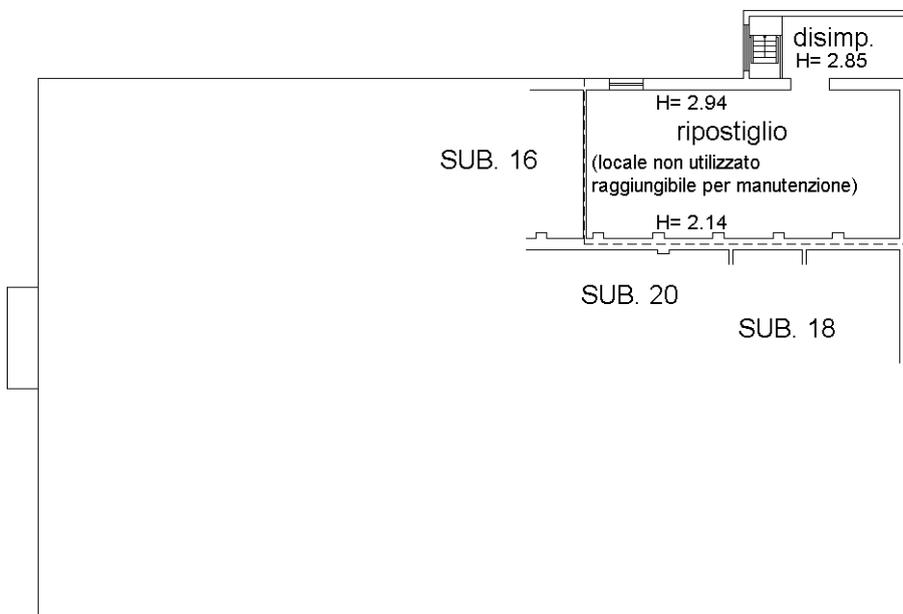

PIANTA PIANO PRIMO



Ultima planimetria in atti