



Data: 15/03/2024 - n. T181332 - Richiedente: GVNPL65D23D548E

Totale schede: 1 - Formato di acquisizione: A4(210x297) - Formato stampa richiesto: A3(297x420)


Ultima planimetria in atti


COMUNE DI PORTOMAGGIORE (FE)
VIA BERTAZZINA DI SOPRA 13
Foglio 71, Mappale 80

PLANIMETRIA CORTE COMUNE SUB. 11
scala 1:500
PIANTA AUTORIMESSA SUB. 1
scala 1:100
PIANTA AUTORIMESSA SUB. 8
scala 1:100

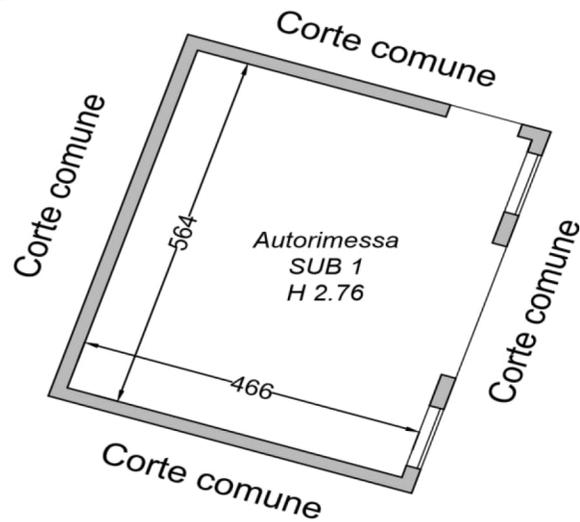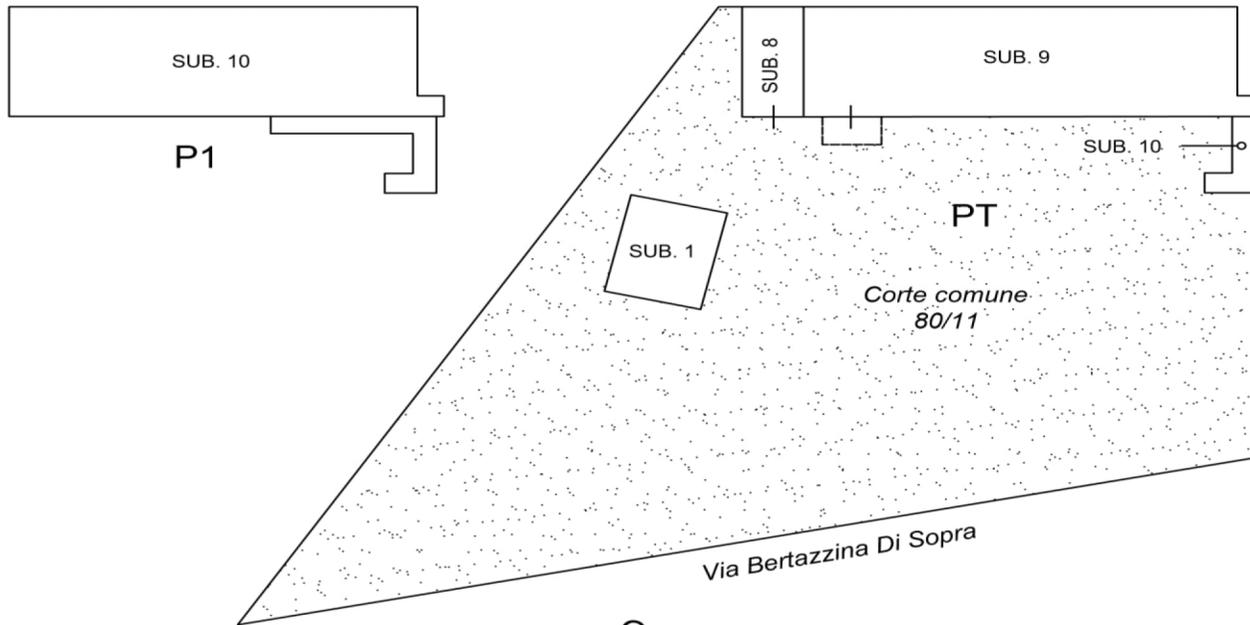

Corte comune

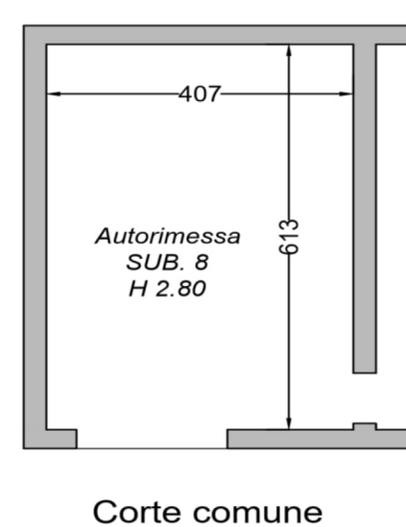


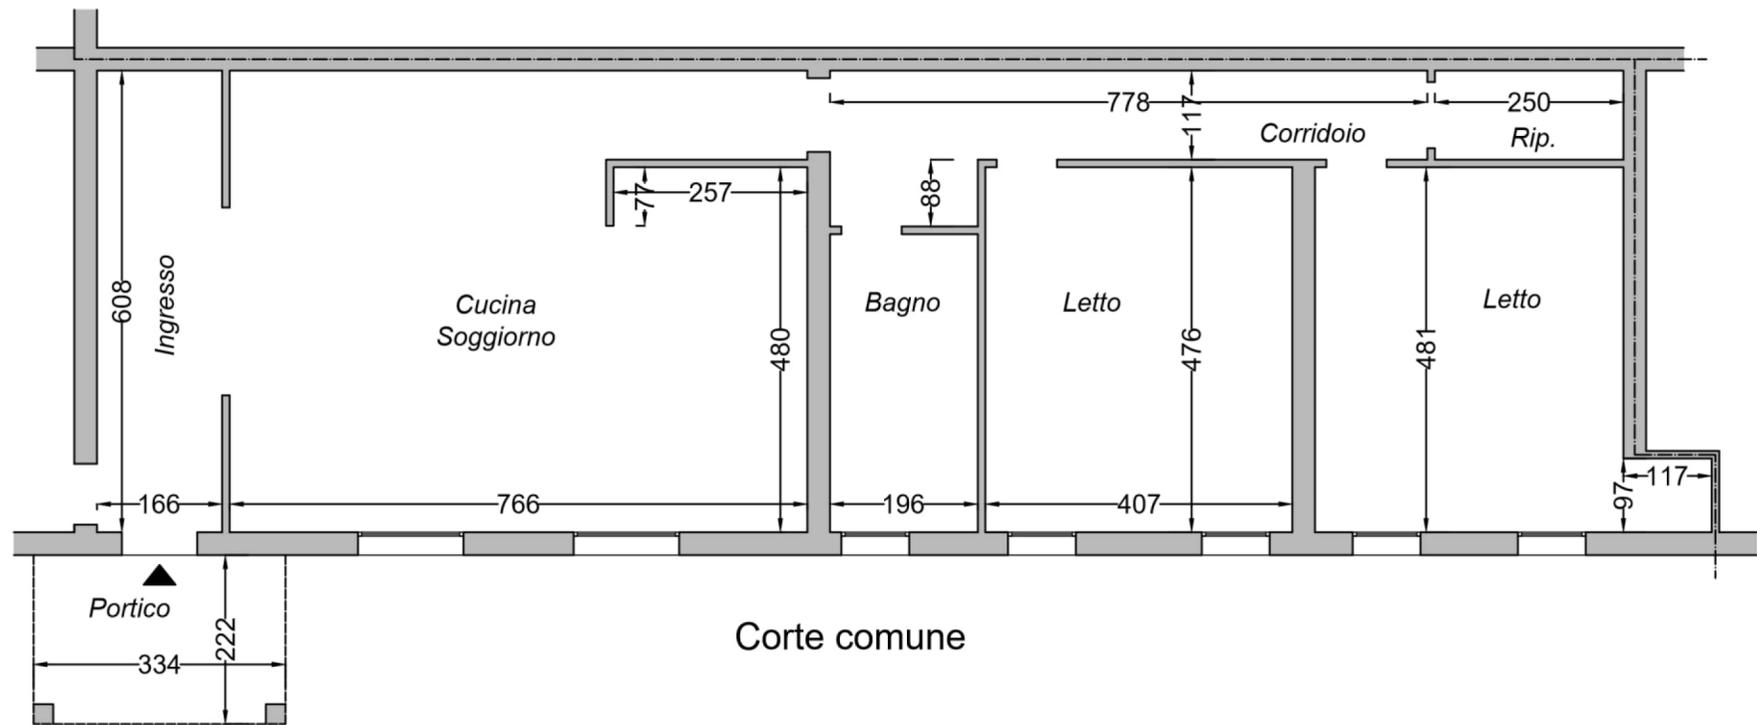

Corte comune



PIANTA PIANO TERRA
scala 1:100
PIANTA PIANO PRIMO
scala 1:100

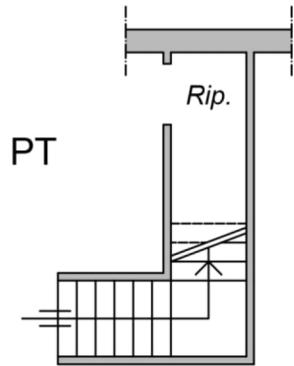

P1

