


Elaborato grafico

# ESTRATTO DI MAPPA

Scala 1:2000

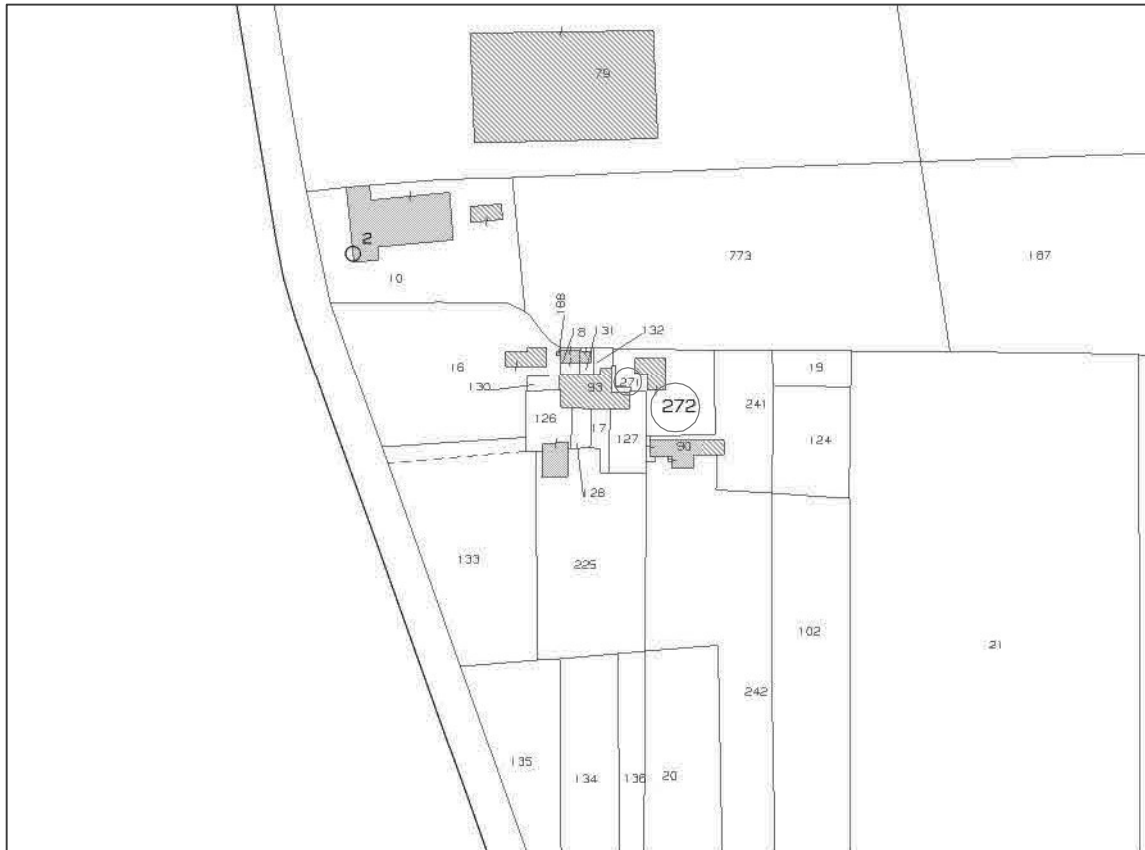


Comune di Copparo Foglio 106 Mapp. 272-271



PLANIMETRIE DELL'IMMOBILE SITO IN COPPARO (FE)  
FRAZIONE GRADIZZA, VIA PROVINCIALE FORMIGNANA N° 53/A

# PLANIMETRIA GENERALE

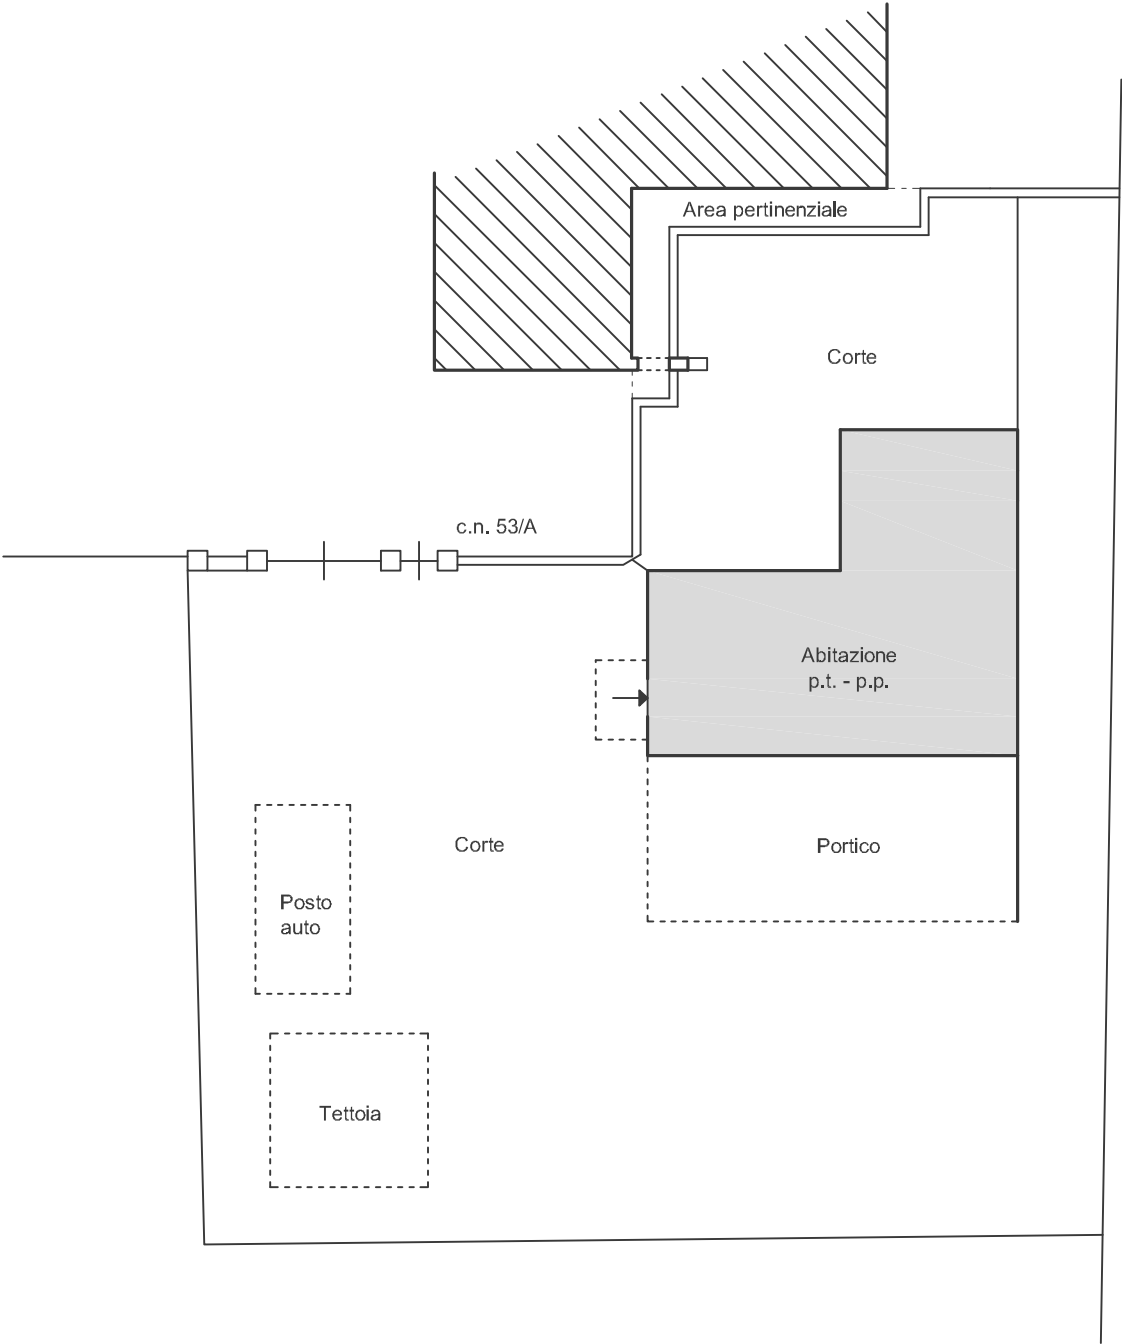


Scala 1:200



# ABITAZIONE


PIANTA PIANO TERRA

H 2,73

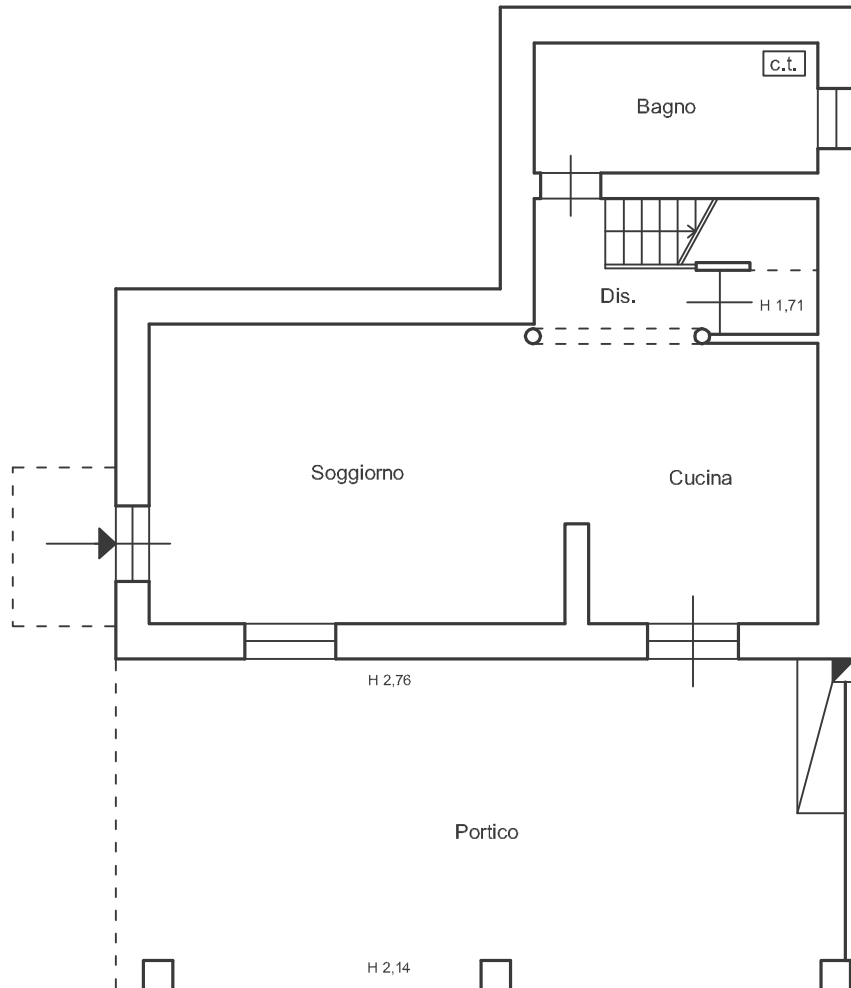

# TETTOIA

PIANTA PIANO TERRA

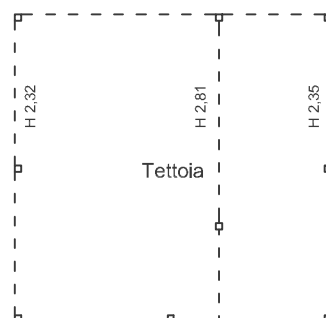


Scala 1:100



# ABITAZIONE

PIANTA PIANO PRIMO

H 2,71

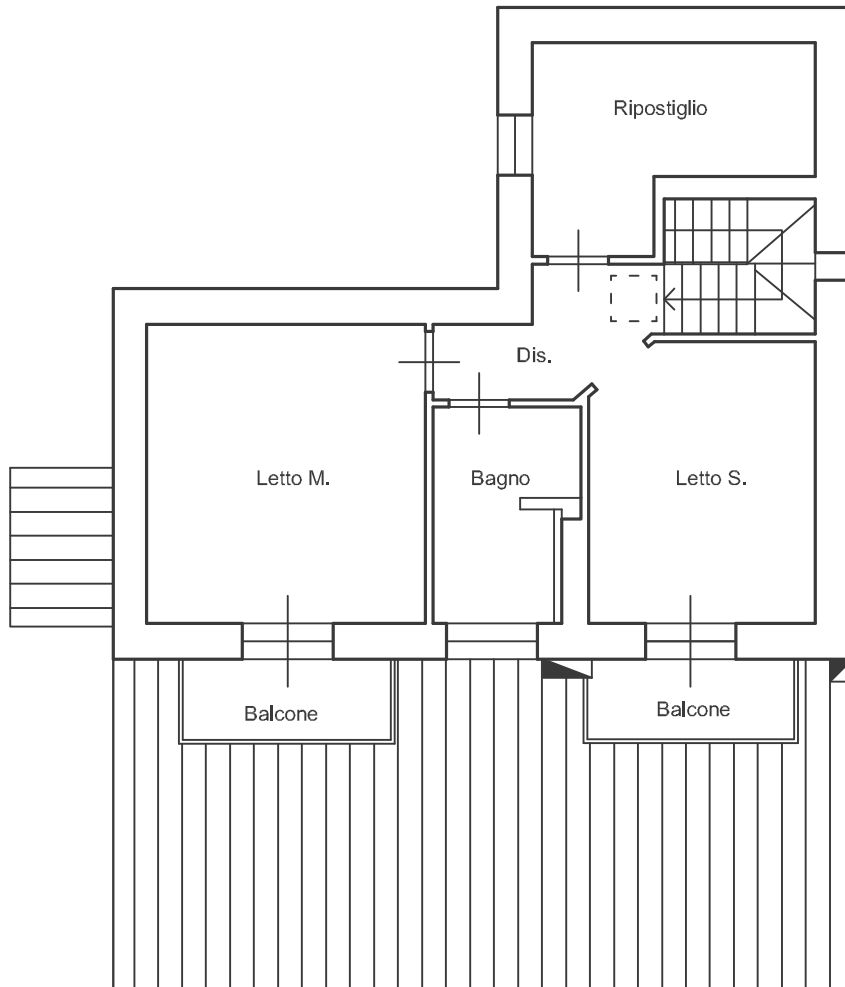

Scala 1:100

