

TRIBUNALE DI FERRARA


Esecuzione Immobiliare n° 126/2023

PLANIMETRIA DIMOSTRATIVA SCALA 1 : 200
DELL'IMMOBILE IN CODIGORO-fraz. Mezzogoro- Via Bengasi N. 197-
Comune di Codigoro
Foglio 16 Mapp. 444 Sub. 7 GRAFFATO al mapp. 501 sub 1 (abitazione pt-1+proservizio
lavanderia+proservizio deposito+ area cortiliva esclusiva)
Foglio 16 Mapp. 501 Sub. 3 area urbana

**LOTTO
UNICO**




PIANTA PIANO TERRA

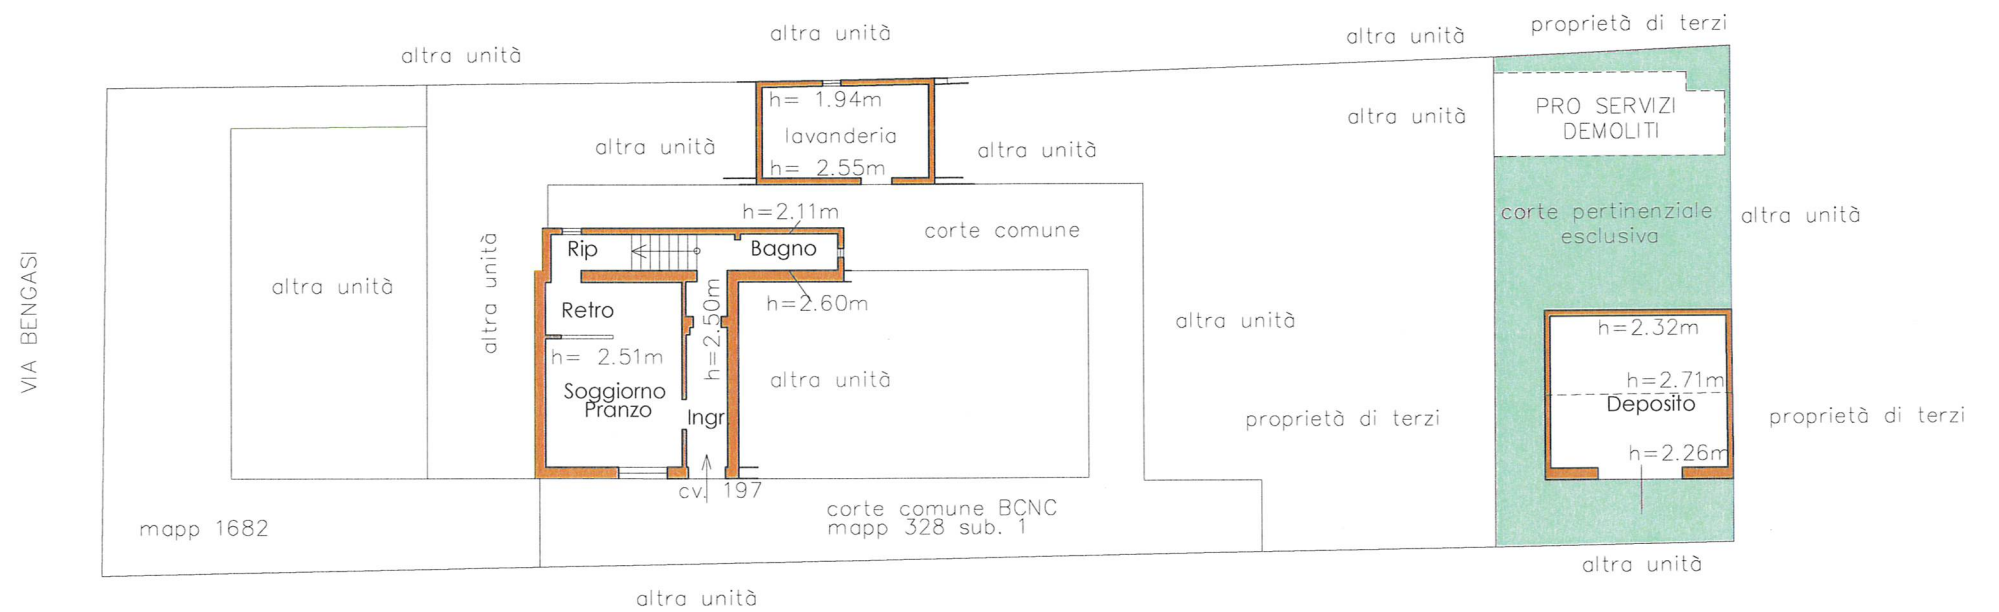


Stralcio di mappa
Comune Codigoro
Fg. 16 Mapp. 444-501



PIANTA PIANO PRIMO

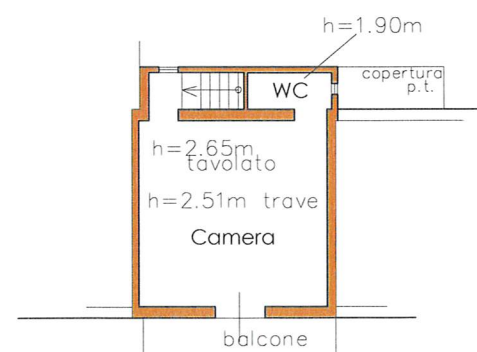

IN MERITO A AREA URBANA SI FA RIFERIMENTO
A ELABORATO PLANIMETRICO CATASTALE 261818 DEL 25-11-2002

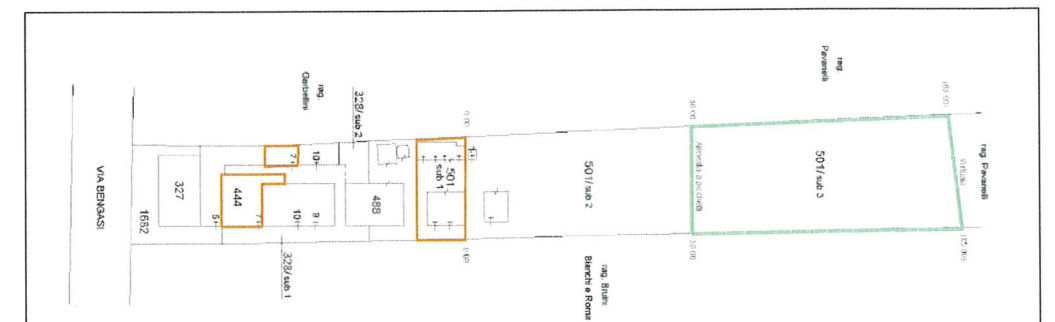

VIGARANO MAINARDA (FE)

L'ESPERTO
ALLA STIMA

