



<b>ELABORATO PLANIMETRICO</b>	Compilato da: Luciani Davide	Iscritto all'albo: Geometri	Prov. Ferrara	N. 01660
Comune di Comacchio	Sezione:	Foglio: 91	Particella: 381	Proprietà n. 27/11/2014 del
Dimostrazione grafica dei subalterni			Tipo Mappale n. 212697	del 20/11/2014 Scala 1 : 200

PIANTA PIANO TERRA

MAPP. 380

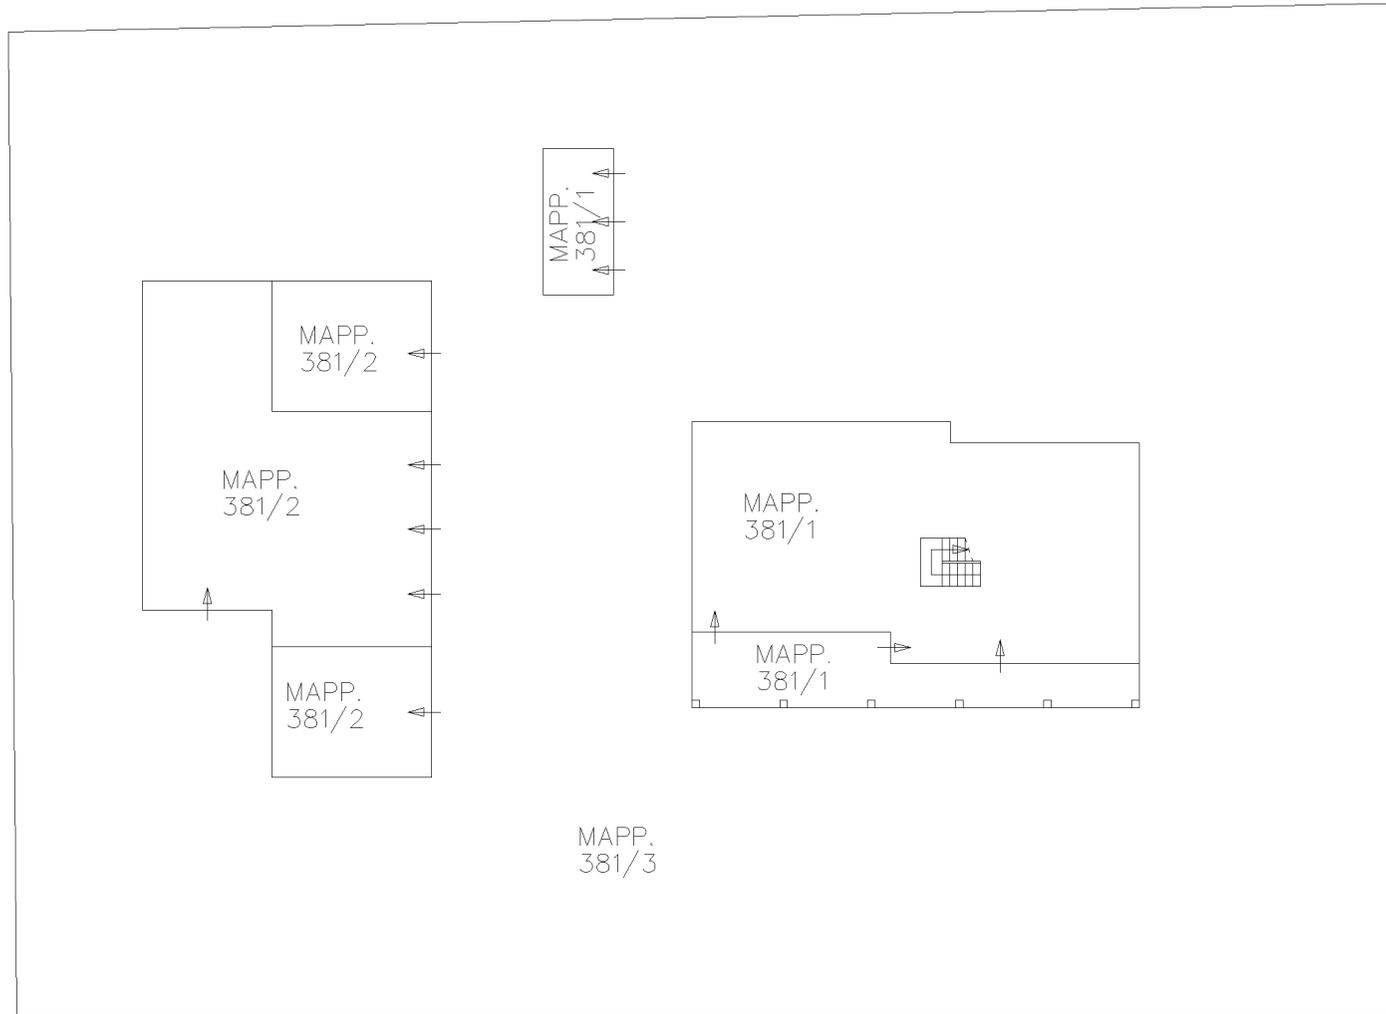

PIANTA PIANO PRIMO

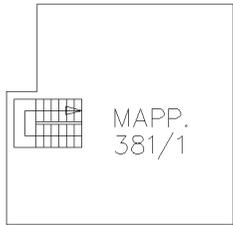

ALTRA U.I.

**Agenzia delle Entrate**  
**CATASTO FABBRICATI**  
Ufficio Provinciale di  
**Ferrara**

Dichiarazione protocollo n. FE0214197 del 27/11/2014

Planimetria di u.i.u. in Comune di Comacchio

Strada Poderale Trebba

civ.

Identificativi Catastali:

Sezione:  
Foglio: 91  
Particella: 381  
Subalterno: 1

Compilata da:  
Luciani Davide

Iscritto all'albo:  
Geometri

Prov. Ferrara


N. 01660

Scheda n. 1


Scala 1:200

### PIANTA PIANO TERRA H2,70

NORD

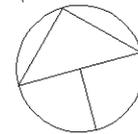

CORTE COMUNE  
MAPP. 381/3

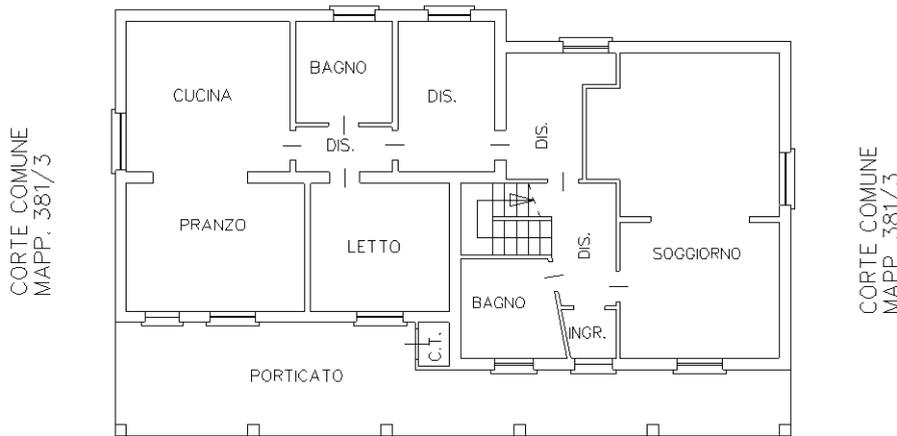


CORTE COMUNE  
MAPP. 381/3

### PIANTA PIANO TERRA H2,00

CORTE COMUNE  
MAPP. 381/3


CORTE COMUNE  
MAPP. 381/3

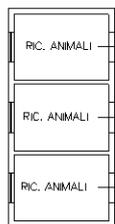

CORTE COMUNE  
MAPP. 381/3

CORTE COMUNE  
MAPP. 381/3

### PIANTA PIANO PRIMO H2,80

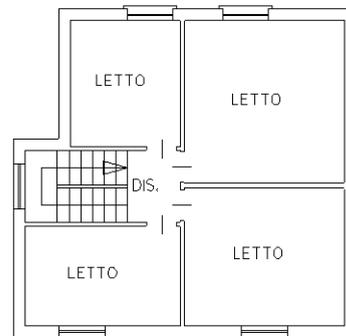

Ultima planimetria in atti

**Agenzia delle Entrate**  
**CATASTO FABBRICATI**  
Ufficio Provinciale di  
**Ferrara**

Dichiarazione protocollo n. FE0214196 del 27/11/2014

Planimetria di u.i.u. in Comune di Comacchio

Strada Poderale Trebba

civ.

Identificativi Catastali:

Sezione:

Foglio: 91

Particella: 381

Subalterno: 2

Compilata da:  
Luciani Davide

Iscritto all'albo:  
Geometri

Prov. Ferrara

N. 01660

Scheda n. 1

Scala 1:200

### PIANTA PIANO TERRA

CORTE COMUNE  
MAPP. 381/3



CORTE COMUNE  
MAPP. 381/3

CORTE COMUNE  
MAPP. 381/3

CORTE COMUNE  
MAPP. 381/3