



MINISTERO DELLE FINANZE  
DIPARTIMENTO DEL TERRITORIO

**CATASTO EDILIZIO URBANO** (RDL 13-4-1939, n. 652)

MOD. BN ICEU

500


Planimetria catastale in Comune di **FERRARA**

**X MARTIRI**


CV 245

**PLANIMETRIA CATASTALE**

COMUNE DI FERRARA SCALA 1:2000  
foglio 128 mappale 806

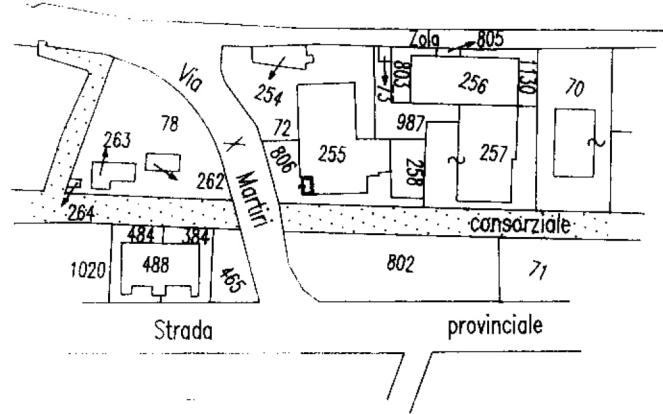

**PIANO TERRA**

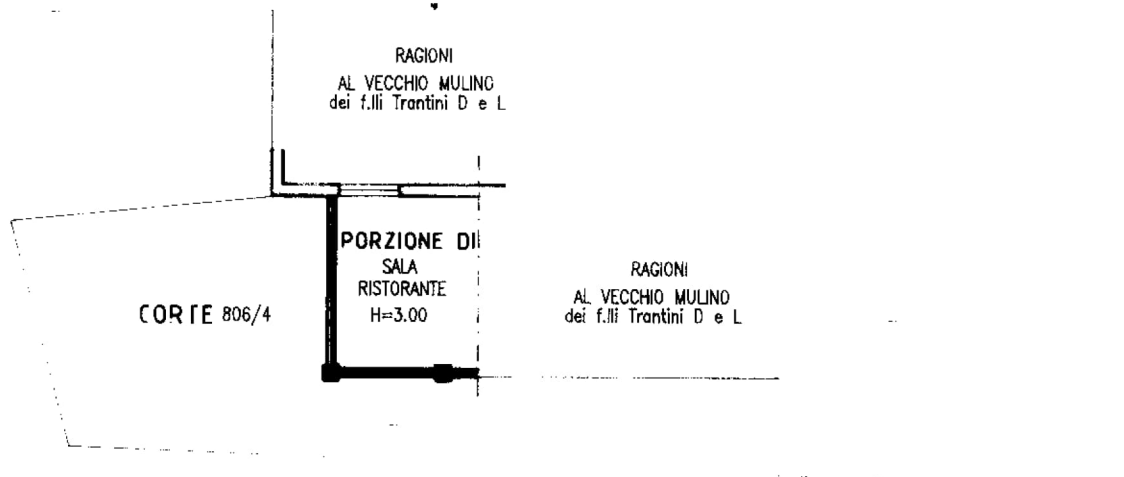

ORIENTAMENTO



SCALA DI 200

GEOM. MASSIMO SCANAVINI

GEOMETRI  
FERRARA

*Handwritten signature and number 316*

*Handwritten signature and stamp*

128  
806


MOD. AN. CE  
199  
**700**  
CIV. 245

MINISTERO DELLE FINANZE  
DIREZIONE GENERALE DEL CATASTO E DEI SS.TT.EE.  
**CATASTO EDILIZIO URBANO** (RDL 13-4-1939, n. 652)




Comune di **FERRARA** via **X MARTIRI**

### PIANTA PIANO TERRA

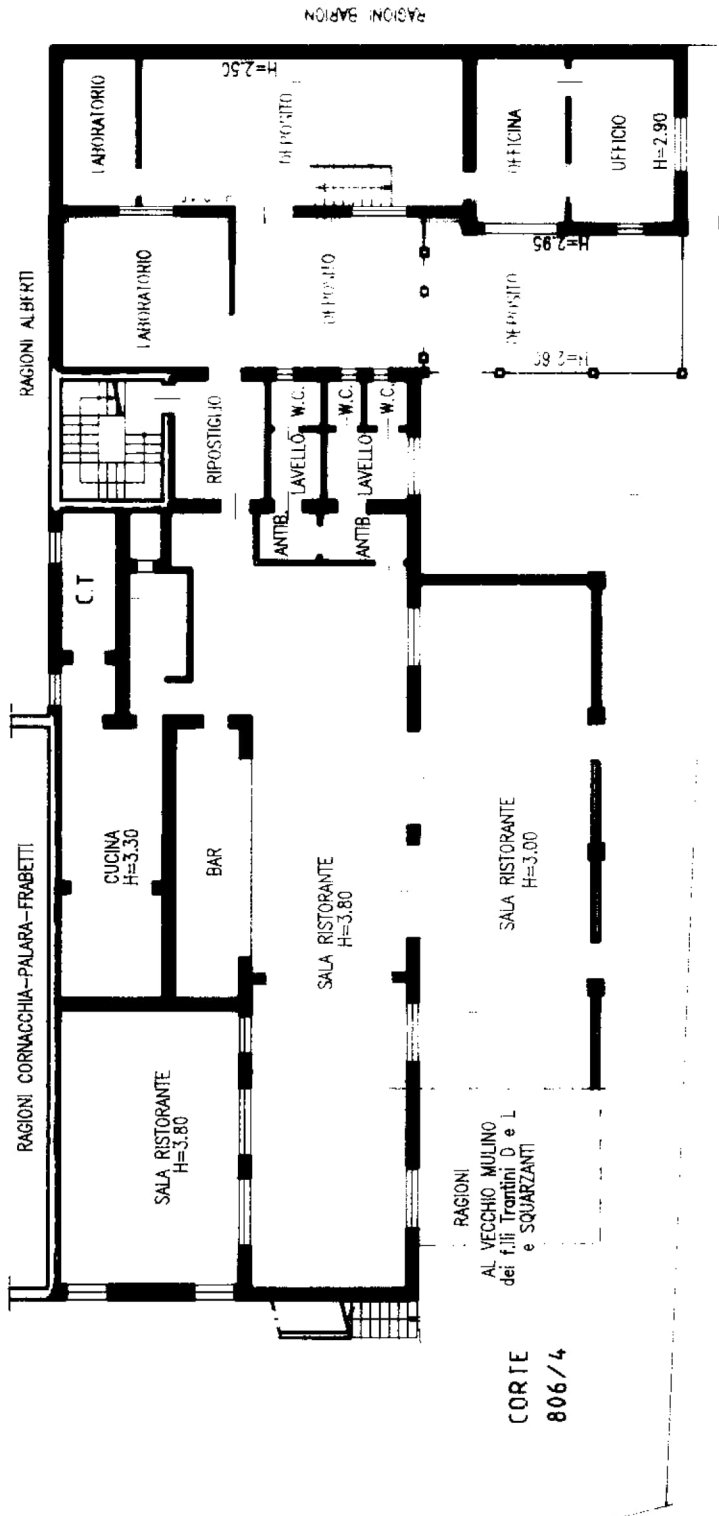


### PLANIMETRIA CATASTALE


COMUNE DI FERRARA SCALA 1:2000  
foglio 128 mappale 255

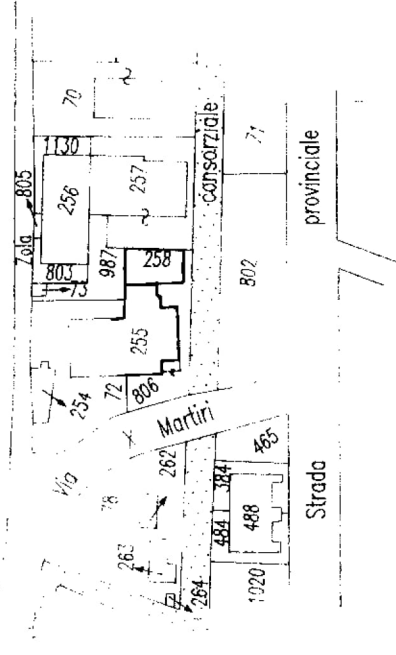

### PIANTA PIANO SEMINTERRATO

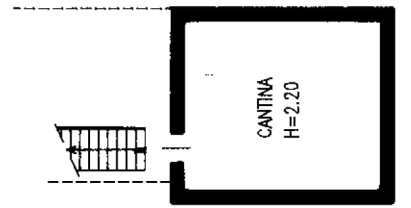

ORIENTAMENTO

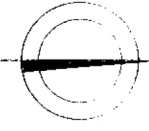

SCALA DI 1:200

RISERVATO ALL'UFFICIO

GEOM. SCANAVINI MASSIMO

Declarazione di N.C.   
Denuncia di variazione   
Identificativi catastali:  
F. 128  
Sub. 255  
n. 258

Scritto all'atto de  
della provincia di  
data

GEOMETRI  
FERRARA  
Firma

MUNICIPIO  
n. 496




MINISTERO DELLE FINANZE  
DIREZIONE GENERALE DEL CATASTO E DEI SS.TT.EE.  
**CATASTO EDILIZIO URBANO** (RDL 13-4-1939, n. 652)  
FERRARA  
X MARTIRI


MCD. AN. CEUI  
LIBR. 700  
CIV. 245

Planimetria di attuazione in Comune di

**PLANIMETRIA CATASTALE**  
COMUNE DI FERRARA SCALA 1:2000  
foglio 128 mappale 255

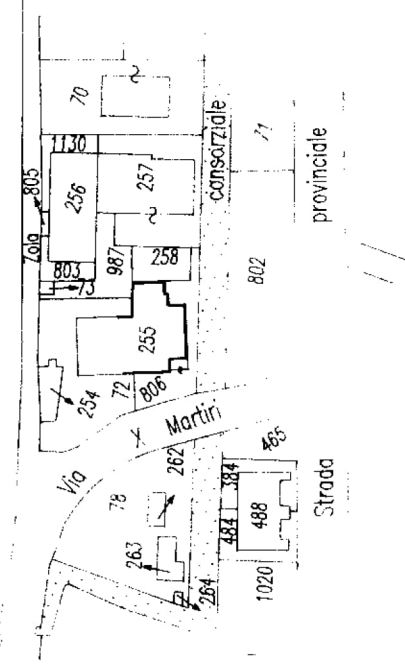

ORIENTAMENTO

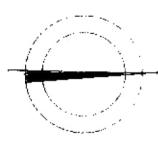

ST. ALA DI 200

RISERVATO ALL'UFFICIO

Denuncia di variazione


128 modificativo catastale

F. 255

n. 10

Catasto dei Fabbricati - Situazione al 27/03/2024 - Comune di FERRARA(D548) - < Foglio 128 - Particella 255 - Subalterno 10 >  
VIA DIECI MARTIRI n. 245 Piano I

### PIANTA PIANO PRIMO

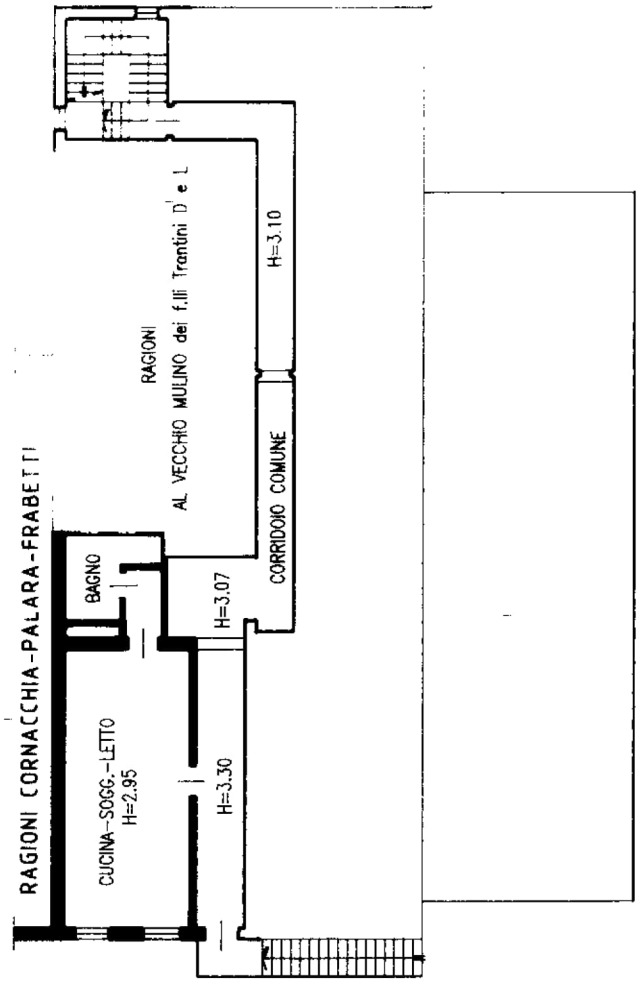

MOD. AN. (CEU)  
1:100  
700  
245  
CIV.

MINISTERO DELLE FINANZE  
DIREZIONE GENERALE DEL CATASTO E DEI SS.TT.EE.  
**CATASTO EDILIZIO URBANO** (RDL 13-4-1939, n. 652)  
FERRARA  
X MARTIRI






MUNICIPIO  
Foglio 496

Planimetria di n. 11 in Comune di

**PLANIMETRIA CATASTALE**  
COMUNE DI FERRARA  
SCALA 1:2000  
foglio 128 mappale 255

**PIANTA PIANO PRIMO**

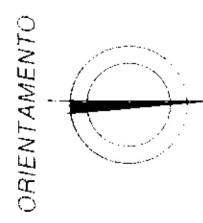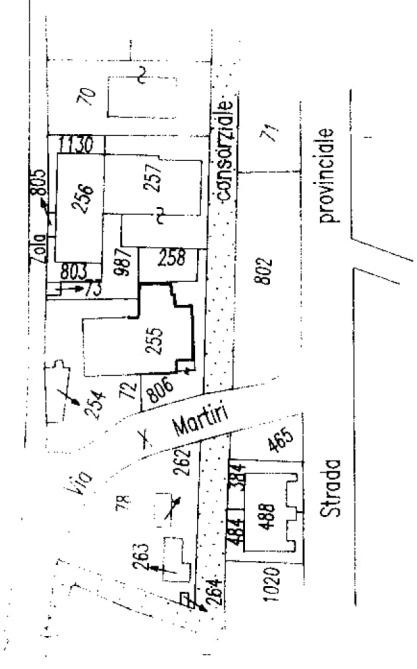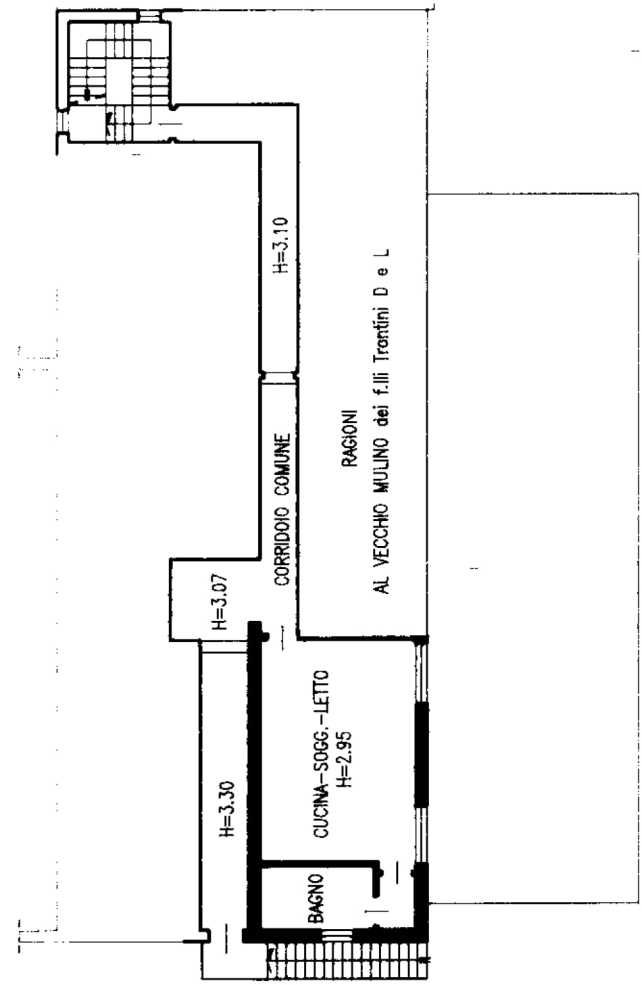

SCALA DI 1:200  
RISERVATO ALL'UFFICIO

GEOM. SCANAVINI MASSIMO

128  
F 255  
11  
1316  
FERRARA

AN  
700  
CIV 245



DIREZIONE GENERALE DEL CATASTO E DEI SS.TT.EE.  
**CATASTO EDILIZIO URBANO** (RD L. 13-4-1939, n. 652)




Planimetria di u.i.u. in Comune di **FERRARA** via **X MARTIRI**

**PLANIMETRIA CATASTALE**  
COMUNE DI FERRARA SCALA 1:2000  
foglio 128 mappale 255

**PIANTA PIANO PRIMO**

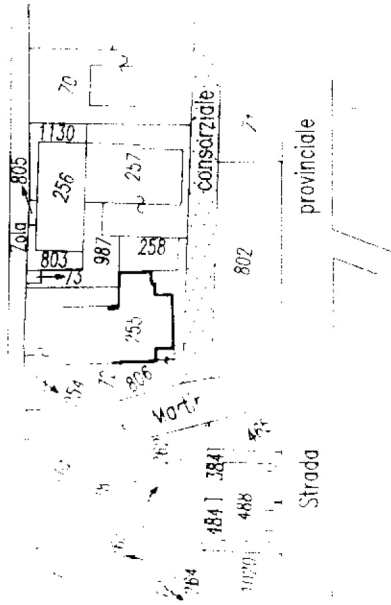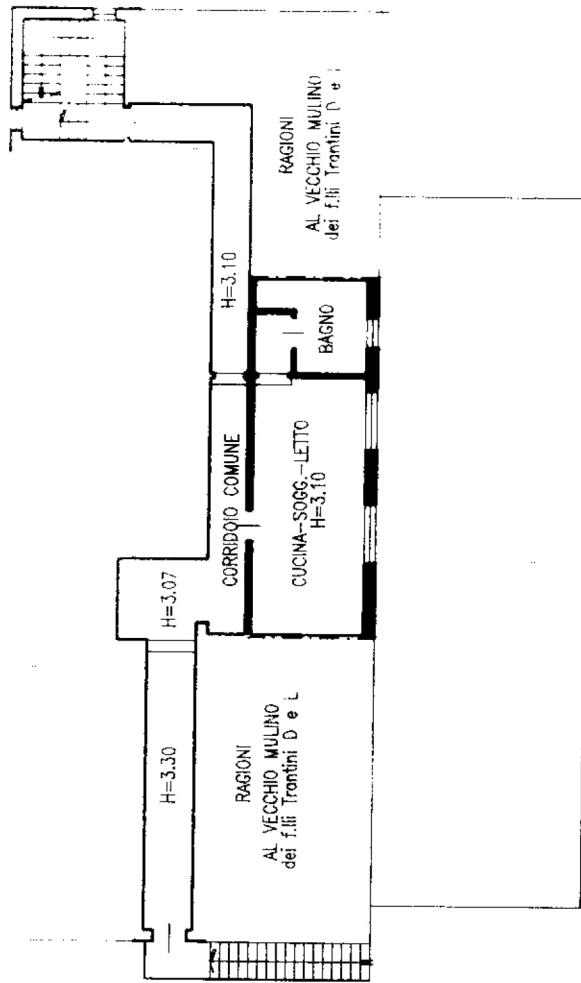

ORIENTAMENTO

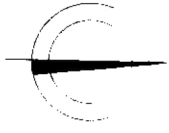

SCALA 1:200

Denuncia di N.C.  Computata da **GEOM. SCARAVINI MAURIZIO**

Denuncia di variazione  Iscritto all'albo dei **GEOMETRI**

F 128 della provincia di **FERRARA**

n. 255 **insuf01** 12 data

Firma **Scaravini Maurizio**



Modulo ARABO  
Foglio 496





MINISTERO DELLE FINANZE  
DIREZIONE GENERALE DEL CATASTO E DEI SS.TT.EE.  
**CATASTO EDILIZIO URBANO** (RDL 13-4-1939, n. 652)

MOD. AN (CEU)  
L. 700  
civ. 245

Comune di **FERRARA** via **X MARTIRI**

**PLANIMETRIA CATASTALE**  
COMUNE DI FERRARA SCALA 1:2000  
foglio 128 mappale 255

**PIANTA PIANO PRIMO**

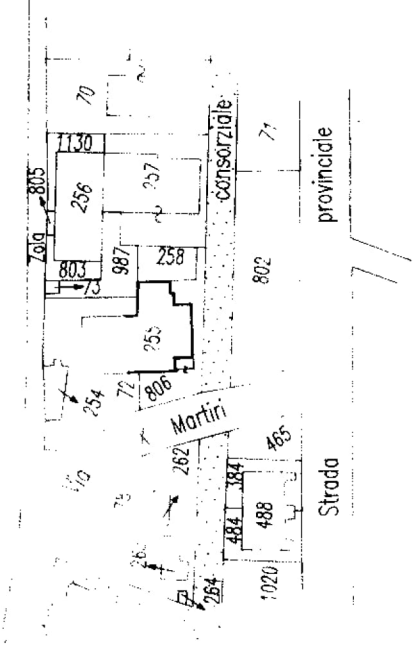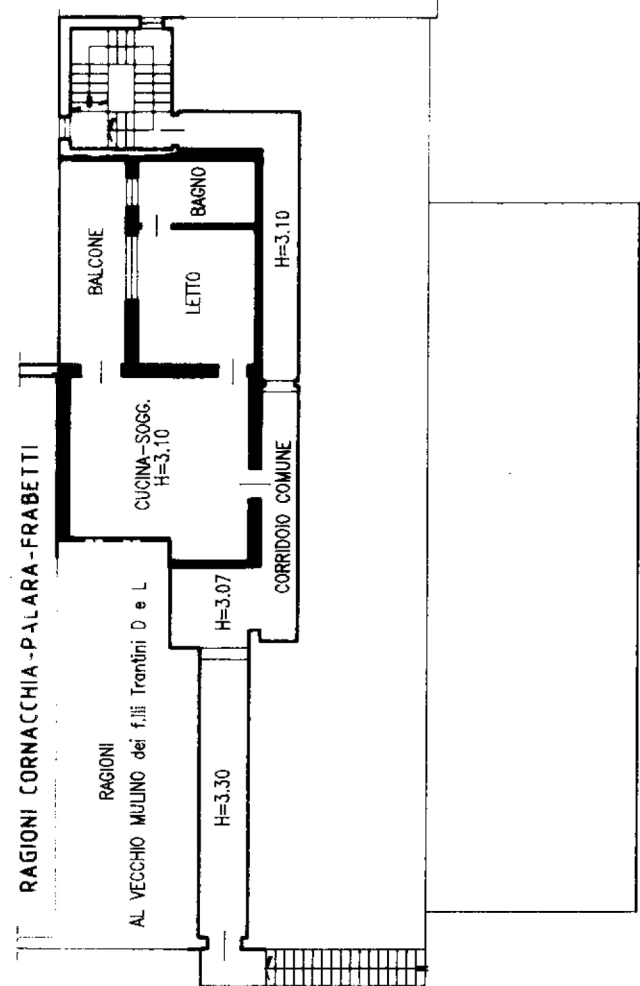

ORIENTAMENTO



SCALA DI 1:200

RISERVATO ALL'UFFICIO

GEOM. SCANAVINI MASSIMO

Iscritto all'albo dei GEOMETRI

FERRARA n. 1316

Denuncia di variazione   
Identificativi catastali

MODULIARIO  
n. 496

MINISTERO DELLE FINANZE  
DIREZIONE GENERALE DEL CATASTO E DEI SS.TT.EE.



**CATASTO EDILIZIO URBANO** (RDL 13-4-1939, n. 652)

FERRARA via **X MARTIRI** civ. **245**


Planimetria di attuazione in Comune di **FERRARA**

MOD. AN (CEU)


LIRE  
**700**

**PLANIMETRIA CATASTALE**


COMUNE DI FERRARA SCALA 1:2000  
foglio 128 mappale 255

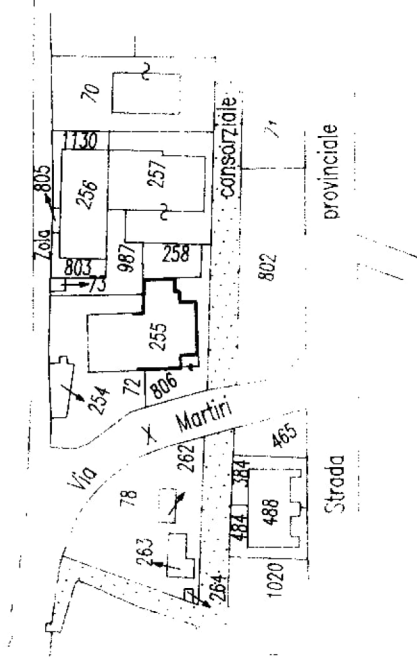

**PIANTA PIANO PRIMO**

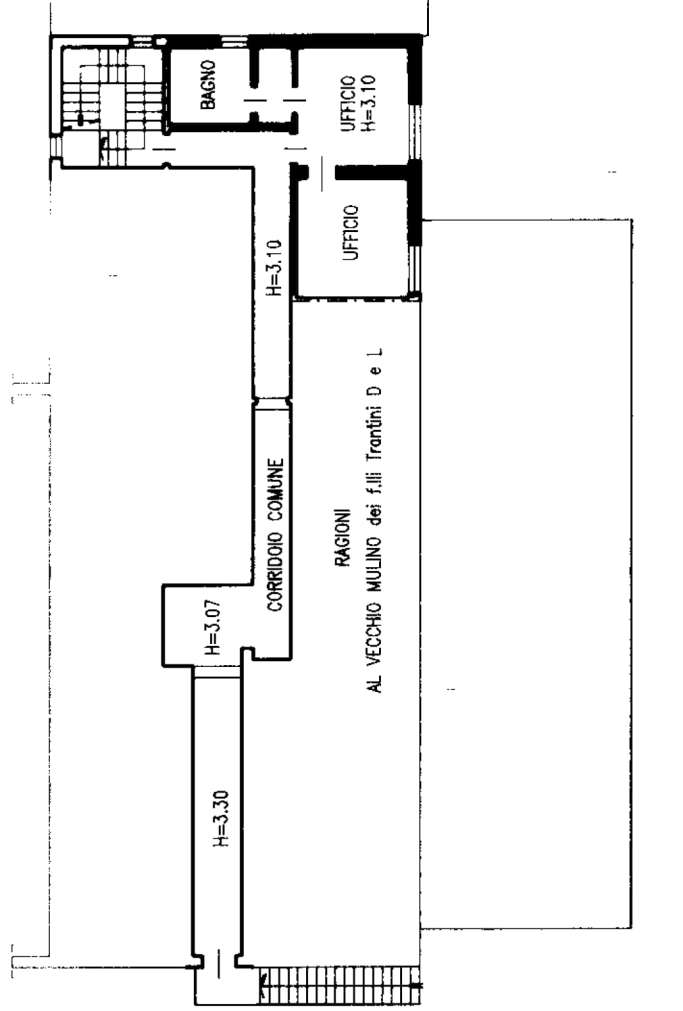

ORIENTAMENTO

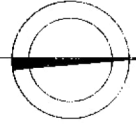

SCALA DI 1:200

RISERVATO ALL'UFFICIO

GEOM. SCANAVINI MASSIMO

Iscritto al albo dei GEOMETRI

FERRARA

1316

Denuncia di variazione

Identificativi catastali

F. 255 mappale 14

data


MOD AN (CEU)  
LIRL-  
**700**  
245  
civ.

MINISTERO DELLE FINANZE  
DIREZIONE GENERALE DEL CATASTO E DEI SS.TT.EE.  
**CATASTO EDILIZIO URBANO** (RDL 13-4-1939, n. 652)  
FERRARA  
X MARTIRI




MURILARIO  
n. 496

**PLANIMETRIA CATASTALE**  
COMUNE DI FERRARA, SCALA 1:2000  
foglio 128 mappale 255

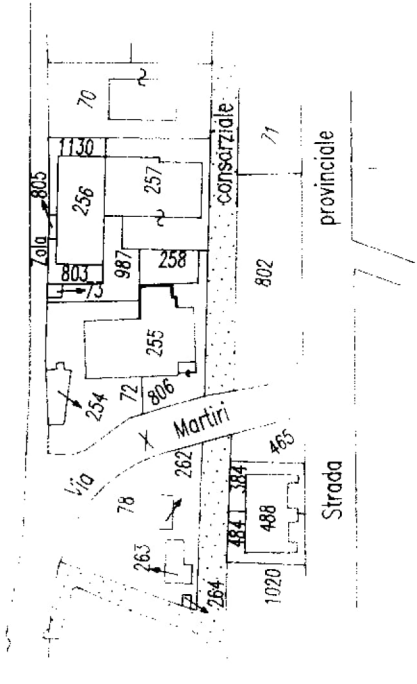


**PIANTA PIANO TERRA**

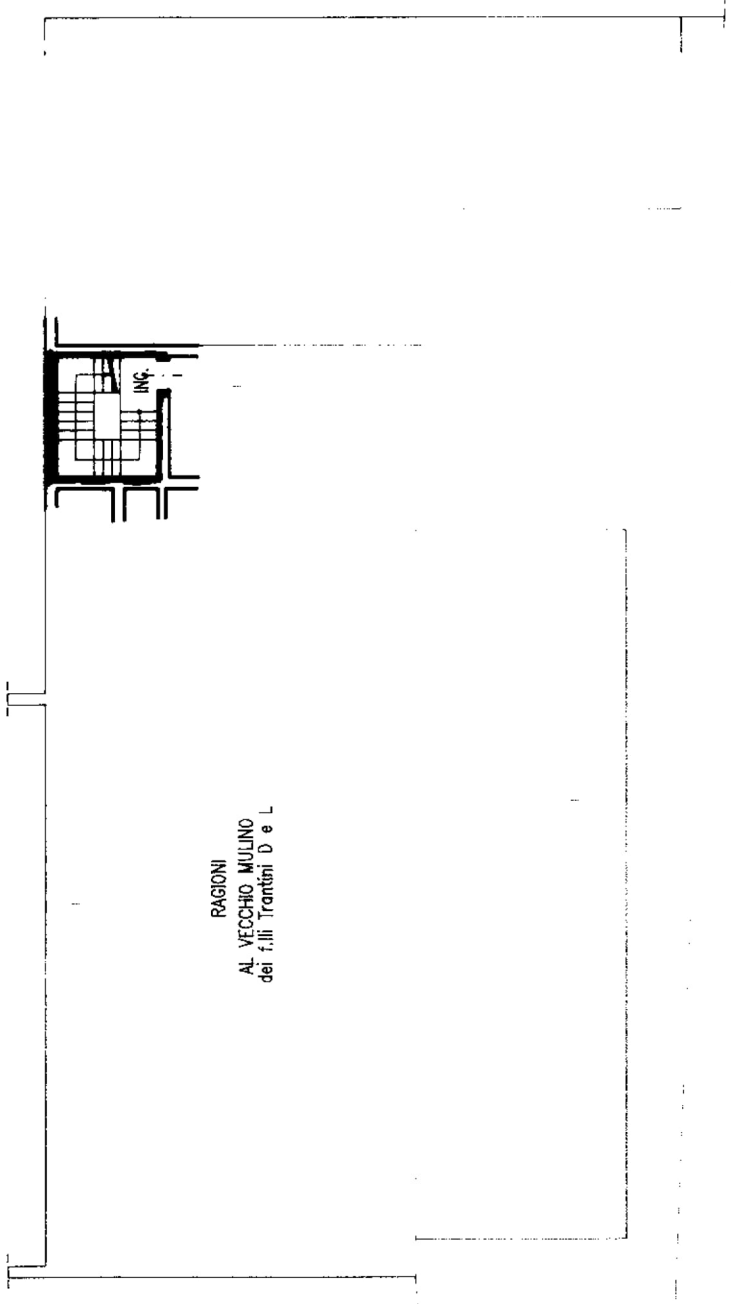


RAGIONI  
AL VECCHIO MULINO  
dei f.lli. Trantini D e L

CORTE  
806/4

**PIANTA PIANO SECONDO**

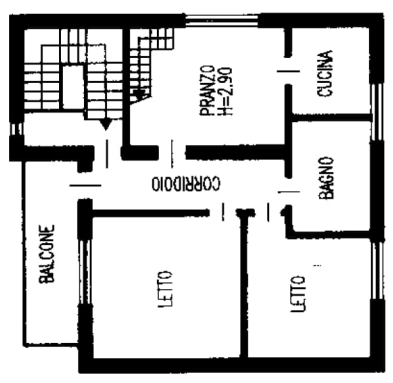

**PIANTA PIANO SOTTOTETTO**

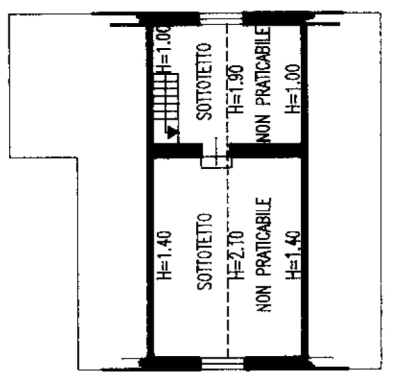

ORIENTAMENTO



SCALA DI 1:200

Completata da: GFOM, MASSIMO SCANAVINI

Dichiarazione di N.C.  
Denuncia di variazione

Identificativi catastali:  
F. 128  
M. 255

sub  
invar 01

iscritto all'albo dei GEOMETRI  
FERRARA

1316

Firma