

**Agenzia del Territorio
CATASTO FABBRICATI
Ufficio Provinciale di
Ferrara**

Dichiarazione protocollo n. FE0011280 del 29/01/2007

Planimetria di u.i.u. in Comune di Formignana

Viale Roberto Mari

civ. 17

Identificativi Catastali:

Sezione:
Foglio: 10
Particella: 203
Subalterno: 16

Compilata da:
Masieri Sabina


Iscritto all'albo:
Geometri

Prov. Ferrara

N. 1594

Scheda n. 1

Scala 1:200

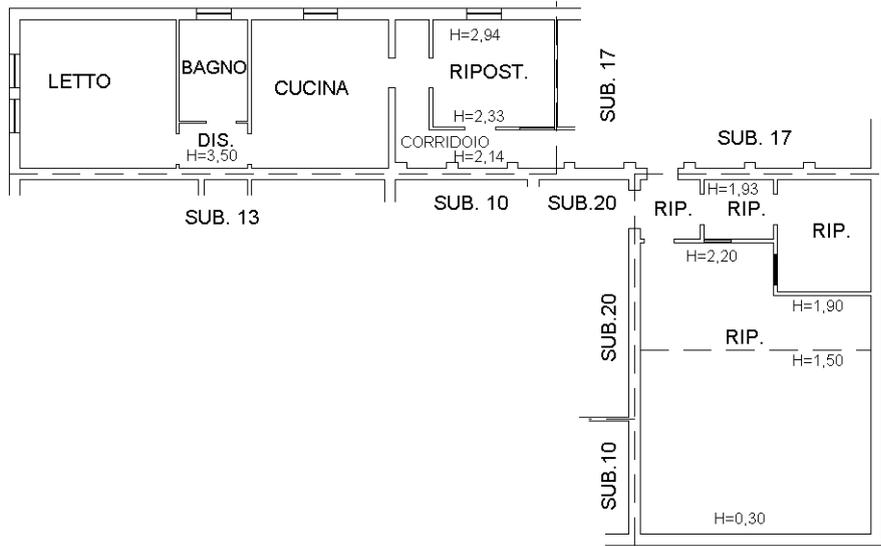

PIANTA PIANO PRIMO

Ultima planimetria in atti