

**Agenzia del Territorio  
CATASTO FABBRICATI  
Ufficio Provinciale di  
Ferrara**

Dichiarazione protocollo n. FE0129779 del 16/07/2009

Planimetria di u.i.u. in Comune di Formignana

Viale Roberto Mari

civ.

Identificativi Catastali:

Sezione:  
Foglio: 10  
Particella: 203  
Subalterno: 22

Compilata da:  
Masieri Sabina


Iscritto all'albo:  
Geometri

Prov. Ferrara

N. 1594

Scheda n. 1

Scala 1:200

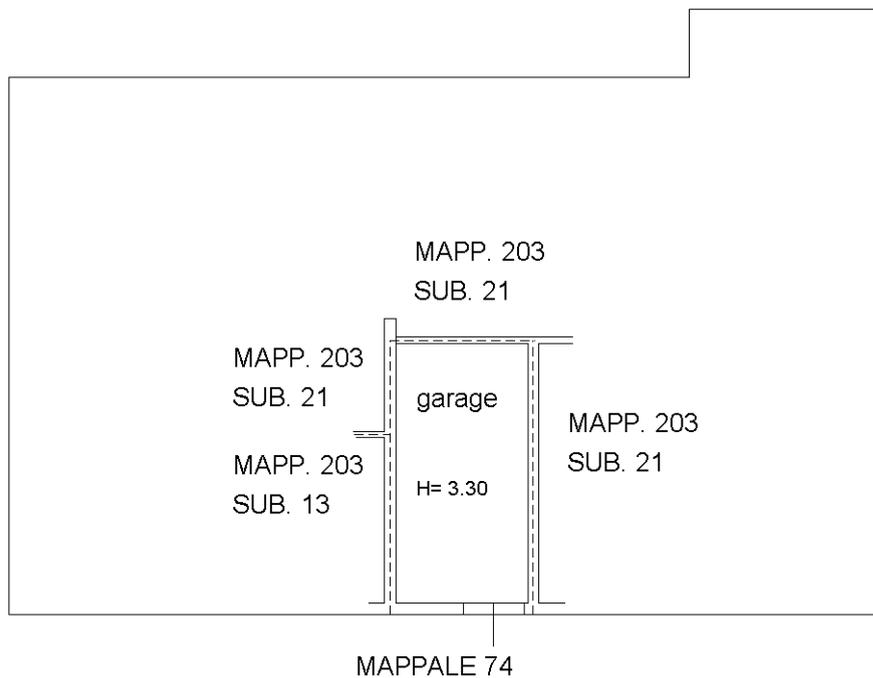

**PIANTA PIANO TERRA**



Ultima planimetria in atti