

**Agenzia del Territorio  
CATASTO FABBRICATI  
Ufficio Provinciale di  
Ferrara**

Dichiarazione protocollo n. FE0020005 del 01/03/2005

Planimetria di u.i.u. in Comune di Ferrara

Via Savonarola

civ. 10

Identificativi Catastali:

Sezione:  
Foglio: 388  
Particella: 66  
Subalterno: 16


Compilata da:  
Diolaiti Donatella  
Iscritto all'albo:  
Architetti

Prov. Ferrara


N. 95

Scheda n. 1

Scala 1:200

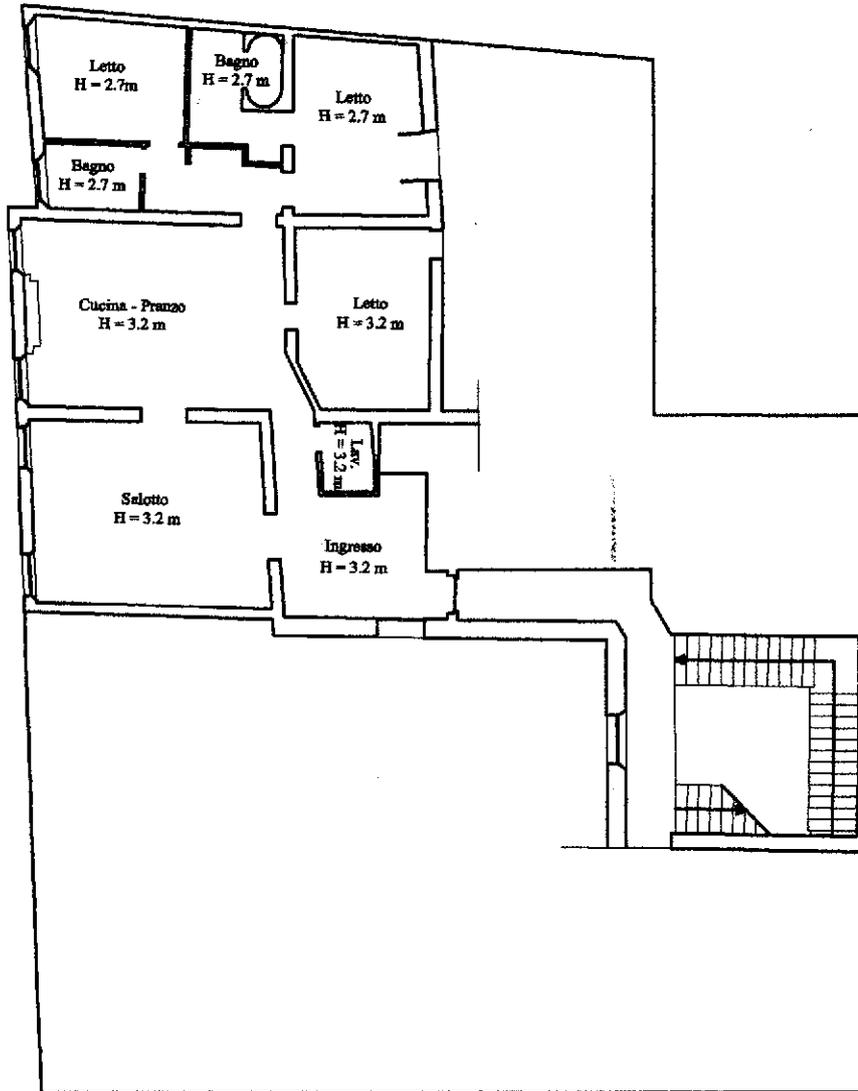

**Pianta piano primo**

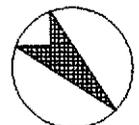

Ultima planimetria in atti