

**Agenzia del Territorio
CATASTO FABBRICATI
Ufficio Provinciale di
Ferrara**

Dichiarazione protocollo n. FE0000427 del 03/01/2007

Planimetria di u.i.u. in Comune di Migliarino

Via Travaglio

civ. 108

Identificativi Catastali:

Sezione:

Foglio: 34

Particella: 245

Subalterno: 6

Compilata da:

Demaria Marcello

Iscritto all'albo:

Geometri


Prov. Ferrara

N. 1847


Scheda n. 1

Scala 1:200

PIANTA PIANO TERRA

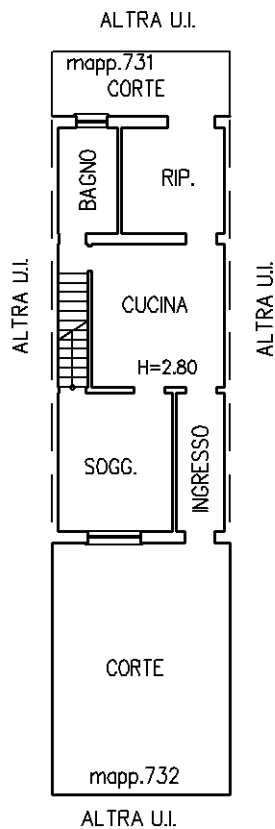

PIANTA PIANO PRIMO

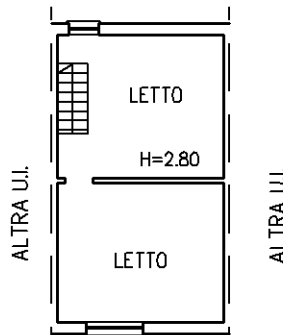

Ultima planimetria in atti