

**Agenzia del Territorio  
CATASTO FABBRICATI  
Ufficio Provinciale di  
Forlì'**

Dichiarazione protocollo n. FO0009910 del 24/01/2005

Planimetria di u.i.u. in Comune di Gatteo

Via Aldo Moro

civ.

Identificativi Catastali:

Sezione:

Foglio: 10

Particella: 674

Subalterno: 6

Compilata da:

Nicolini Gabriele

Iscritto all'albo:


Architetti

Prov. Forlì'


N. 646

Scheda n. 1

Scala 1:200

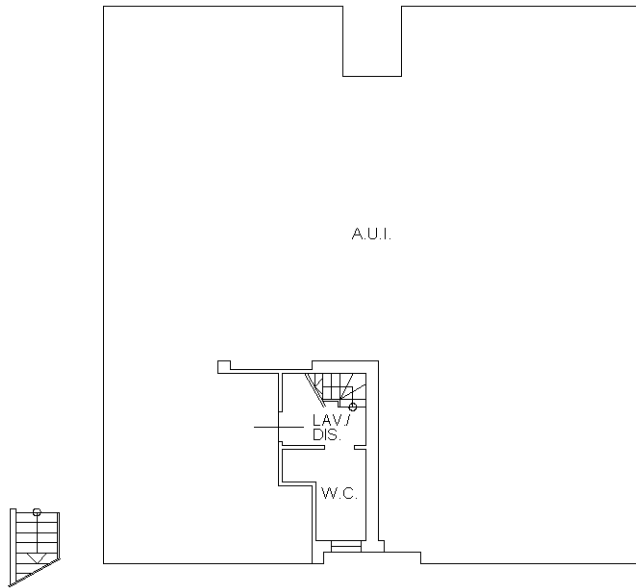


PIANTA PIANO TERRA H. 2.30.

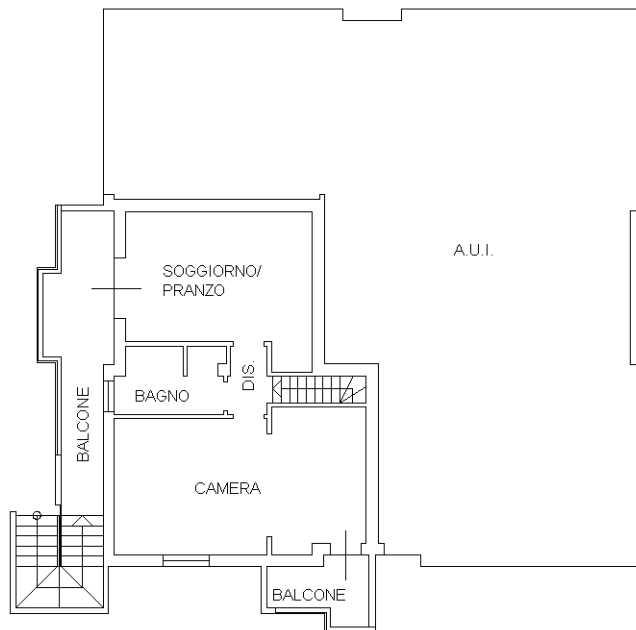

PIANTA PIANO PRIMO H. 2.70.

NORD

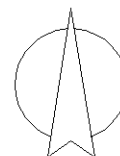

Ultima planimetria in atti

Catasto dei Fabbricati - Situazione al 19/05/2023 - Comune di GATTEO(D935) - < Foglio 10 - Particella 674 - Subalterno 6 >  
VIA ALDO MORO n. 28 Piano T-1

**Agenzia del Territorio  
CATASTO FABBRICATI  
Ufficio Provinciale di  
Forlì**

Dichiarazione protocollo n. FO0009910 del 24/01/2005

Planimetria di u.i.u. in Comune di Gatteo

Via Aldo Moro

civ.

Identificativi Catastali:

Sezione:

Foglio: 10

Particella: 674

Subalterno: 17

Compilata da:

Nicolini Gabriele

Iscritto all'albo:


Architetti

Prov. Forlì

N. 646


Scheda n. 1

Scala 1:200

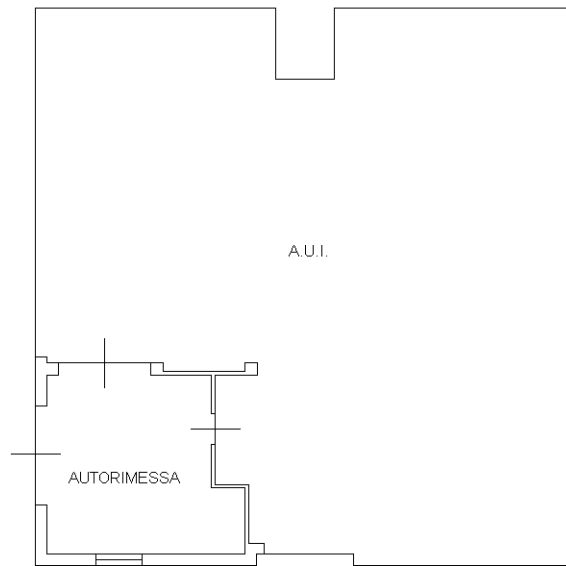

PIANTA PIANO TERRA H. 2.30.

NORD

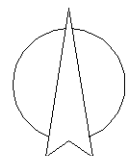

Ultima planimetria in atti

**Agenzia del Territorio  
CATASTO FABBRICATI  
Ufficio Provinciale di  
Forlì**

Dichiarazione protocollo n. FO0009910 del 24/01/2005

Planimetria di u.i.u. in Comune di Gatteo

Via Aldo Moro

civ.

Identificativi Catastali:

Sezione:

Foglio: 10

Particella: 674

Subalterno: 18

Compilata da:

Nicolini Gabriele

Iscritto all'albo:


Architetti

Prov. Forlì

N. 646


Scheda n. 1

Scala 1:200

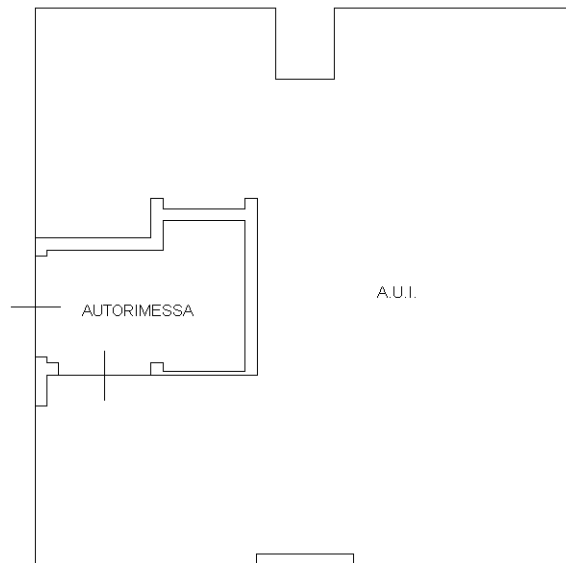



PIANTA PIANO TERRA H. 2.30.

NORD

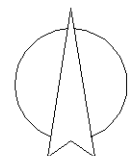


Ultima planimetria in atti

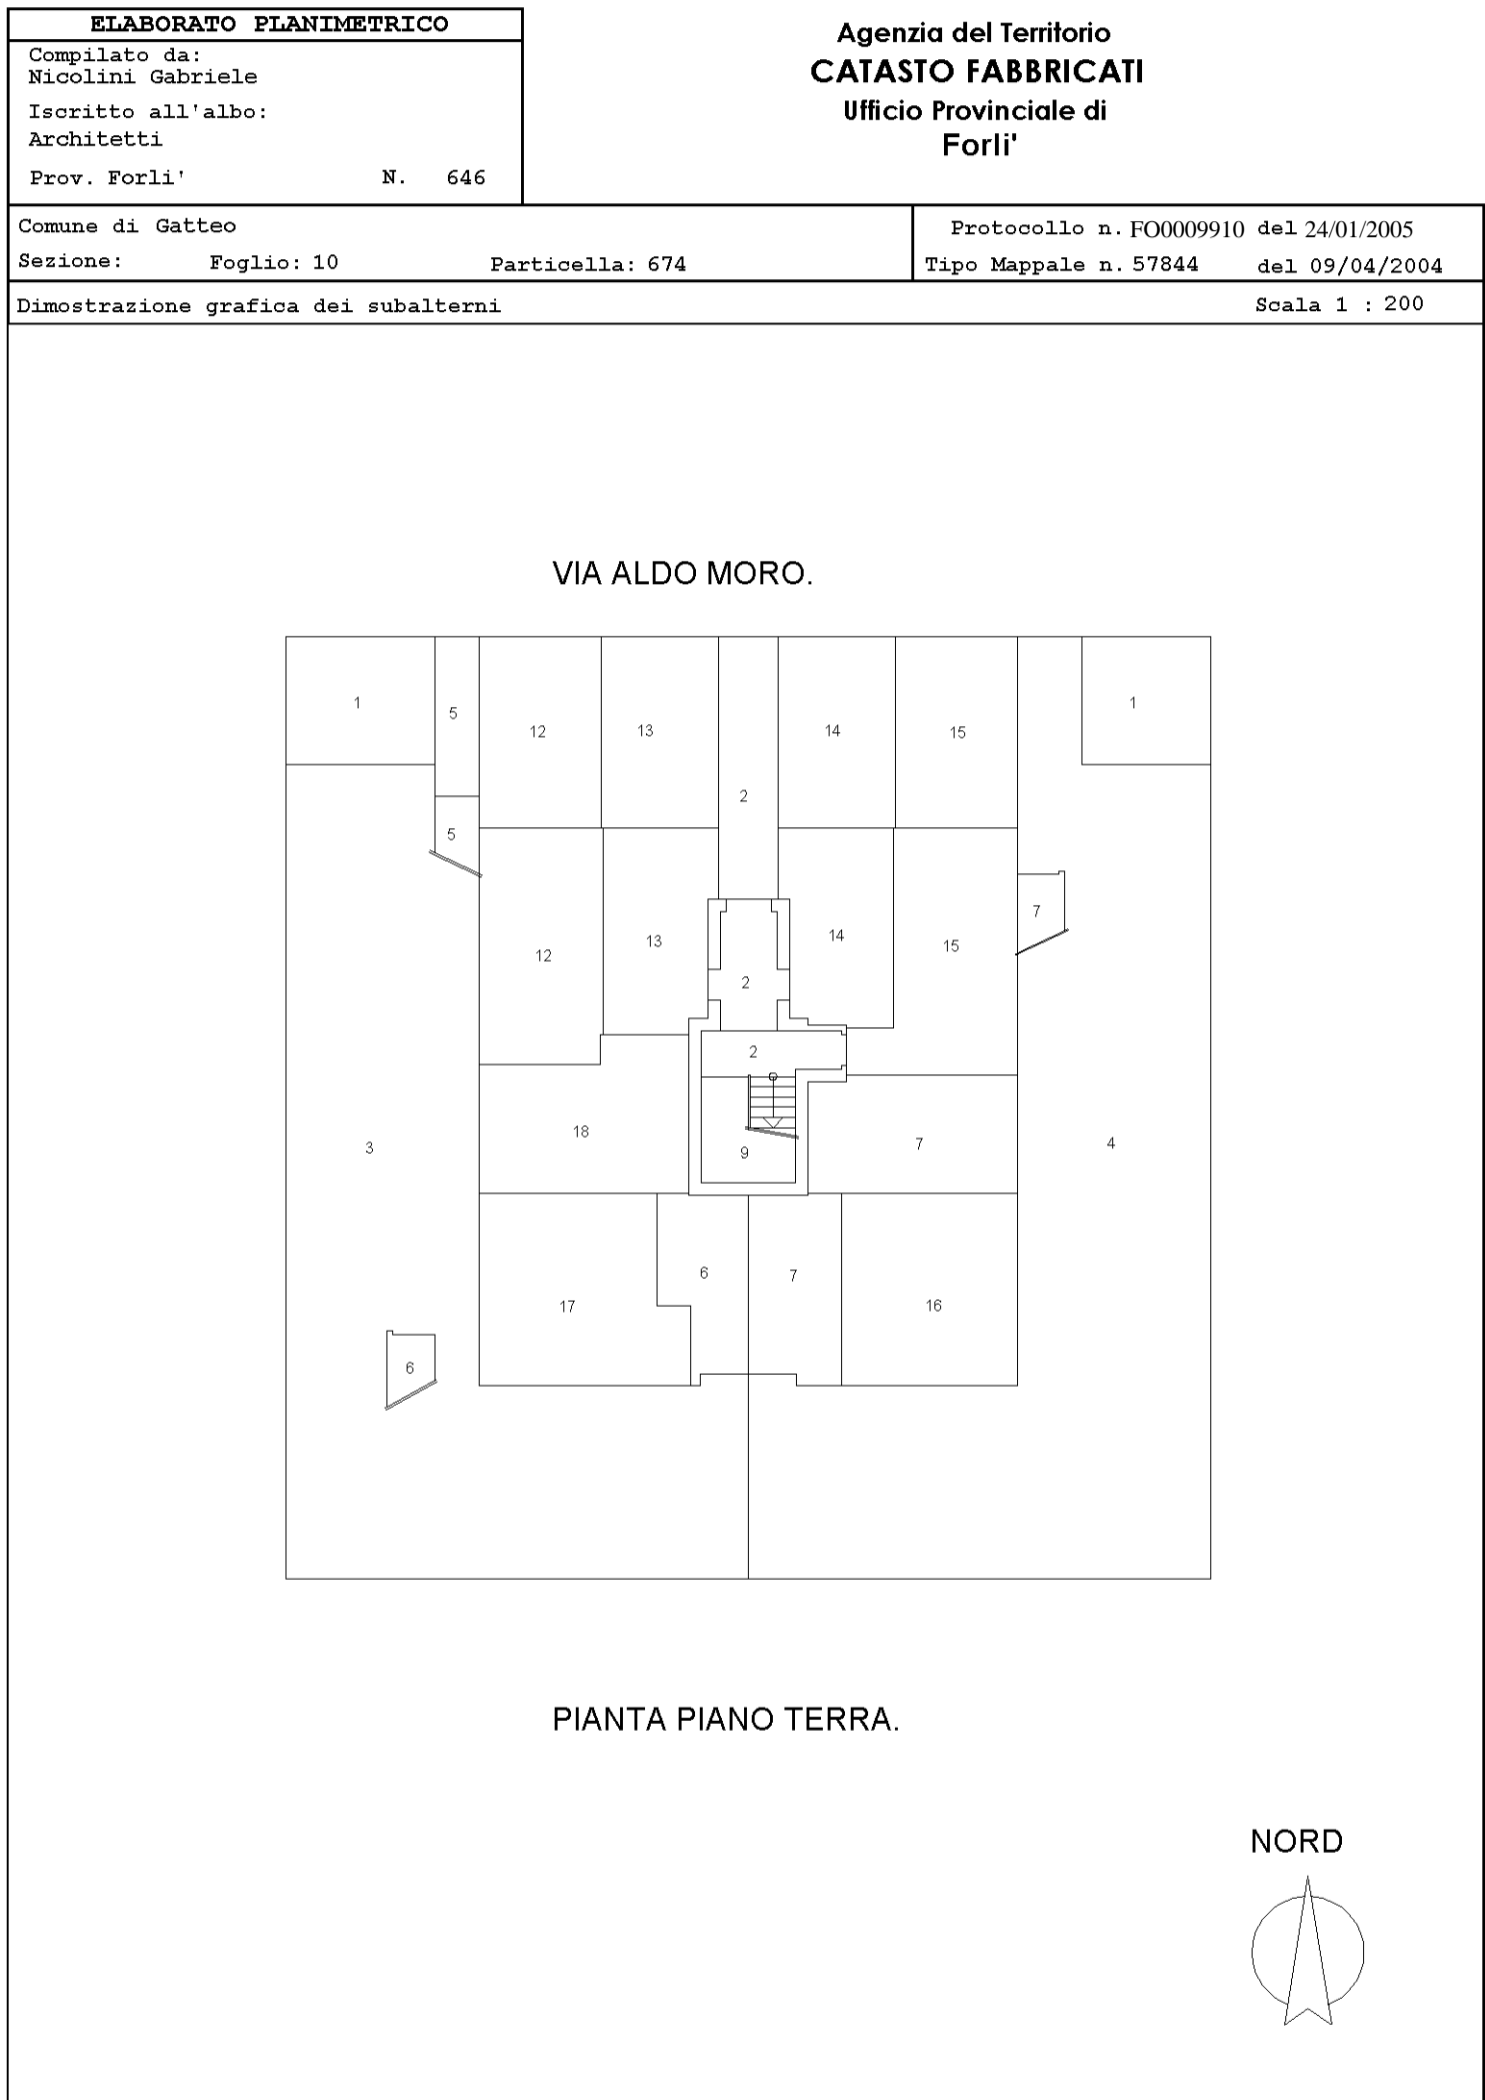

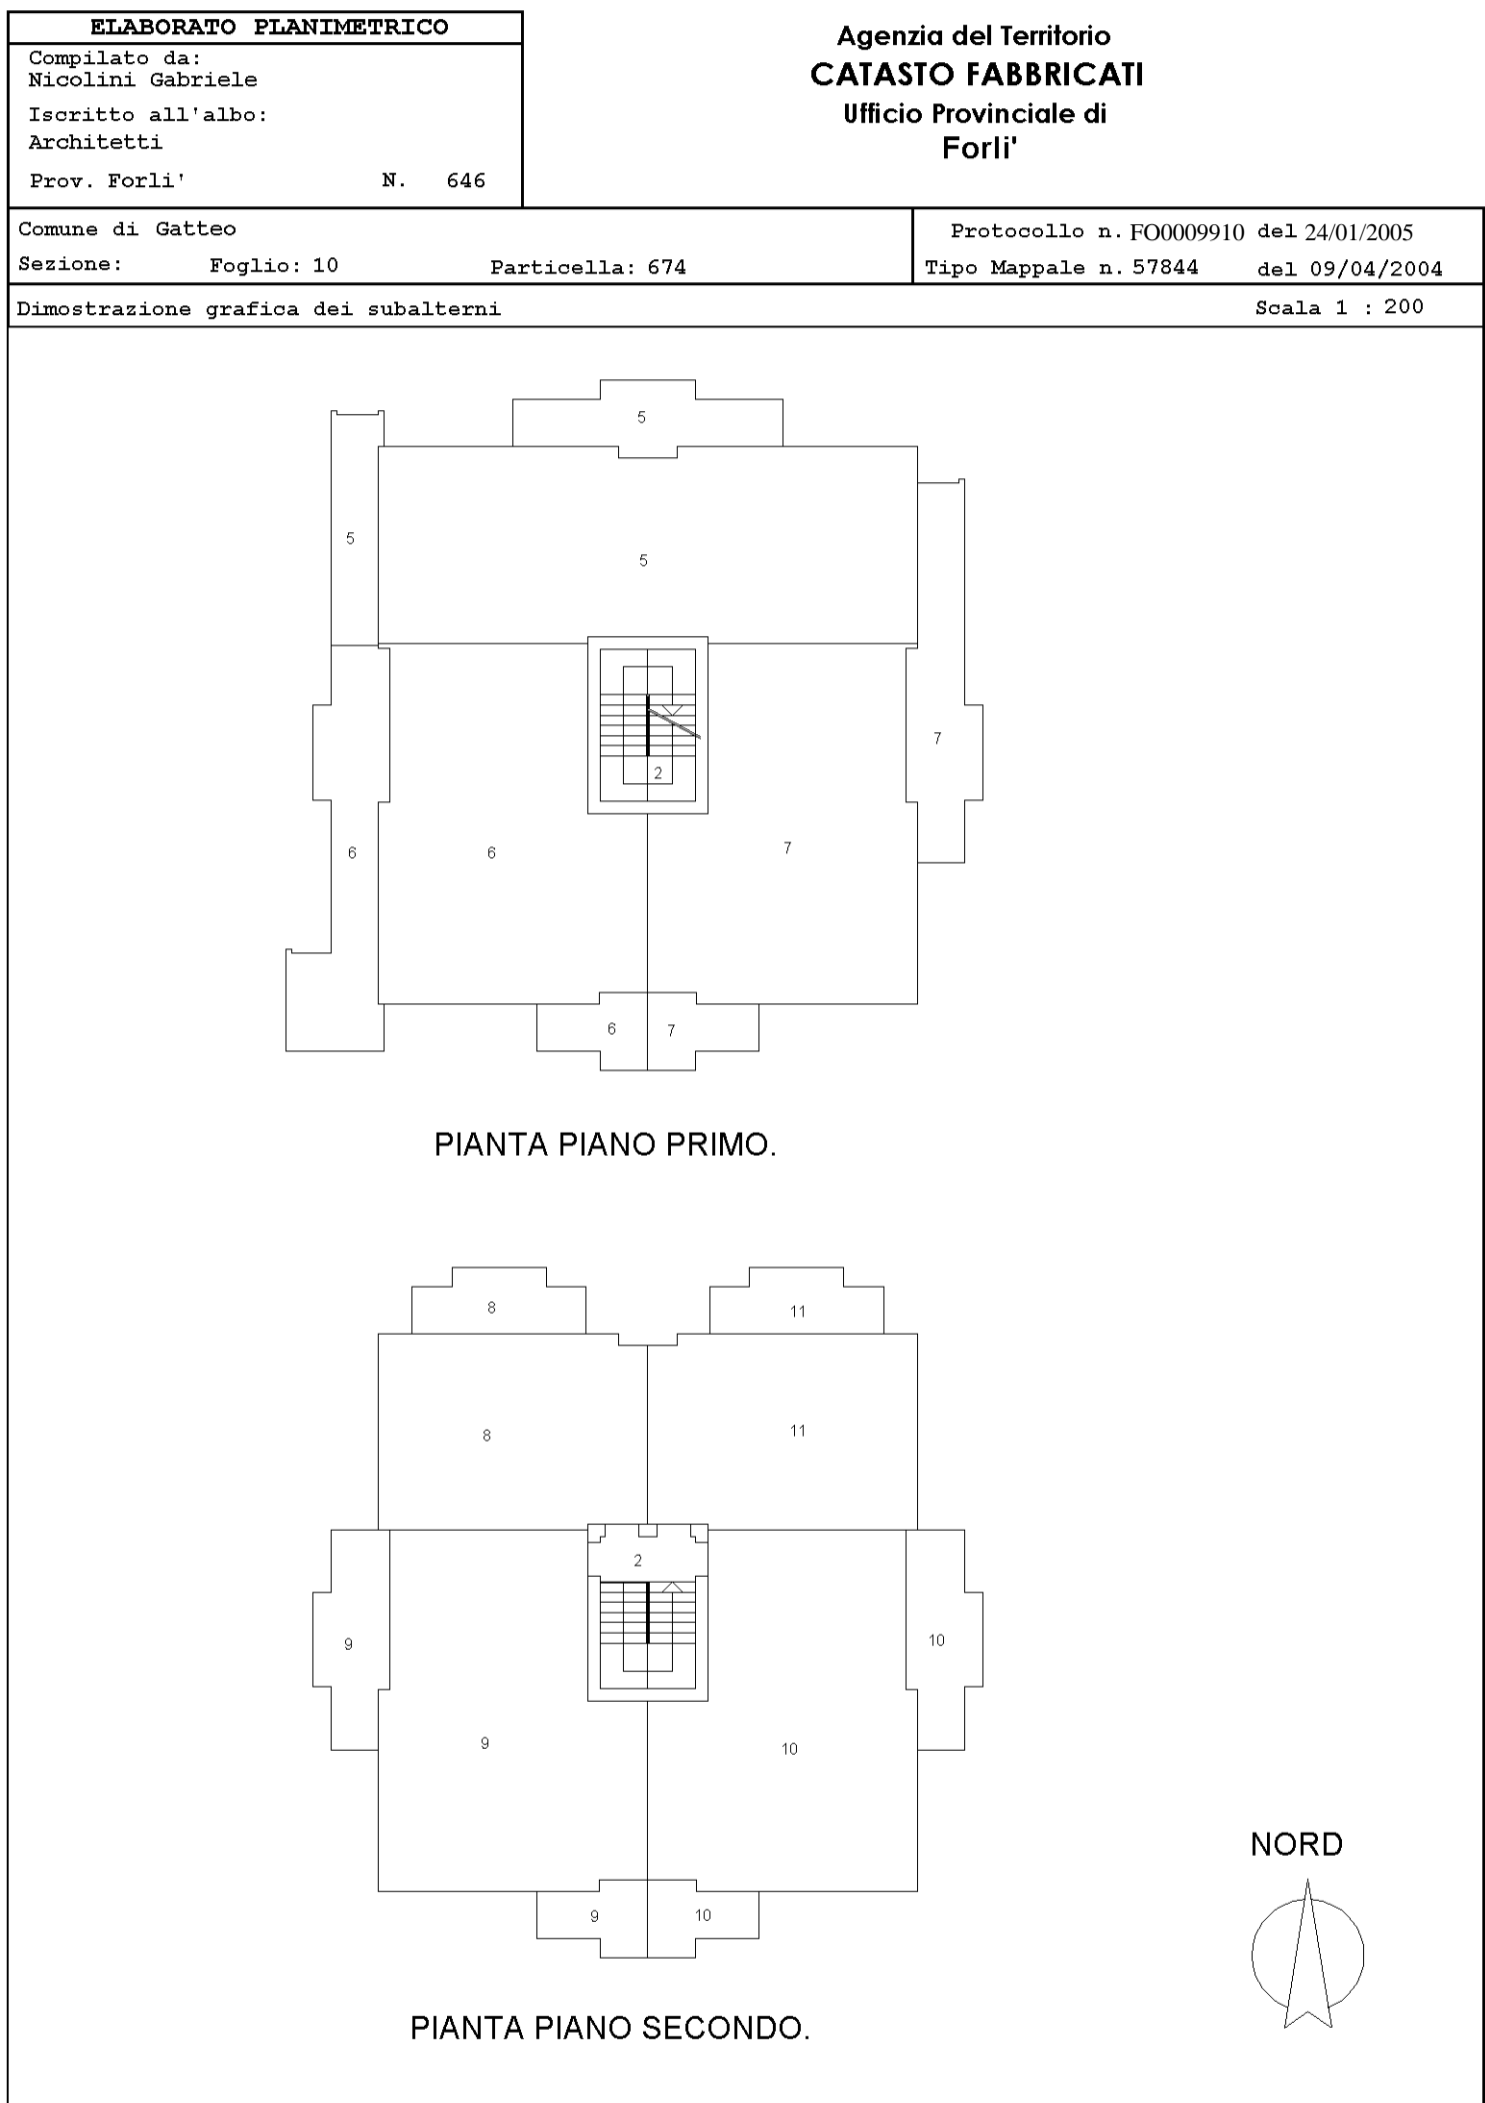

| ELABORATO PLANIMETRICO               |  |
|--------------------------------------|--|
| Compilato da:<br>Nicolini Gabriele   |  |
| Iscritto all'albo:<br>Architetti     |  |
| Prov. Forli'                         | N. 646                                 |
| Comune di Gatteo                     | Protocollo n. FO0009910 del 24/01/2005 |
| Sezione: Foglio: 10 Particella: 674  | Tipo Mappale n. 57844 del 09/04/2004   |
| Dimostrazione grafica dei subalterni | Scala 1 : 200                          |

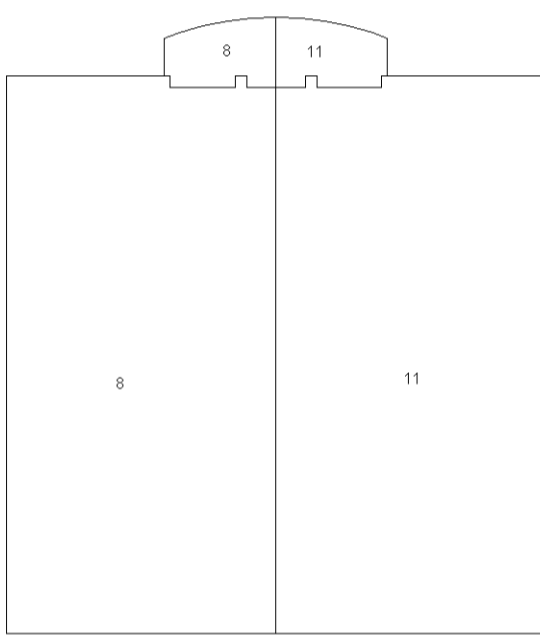PIANTA PIANO SOTTOTETTO.

NORD

