

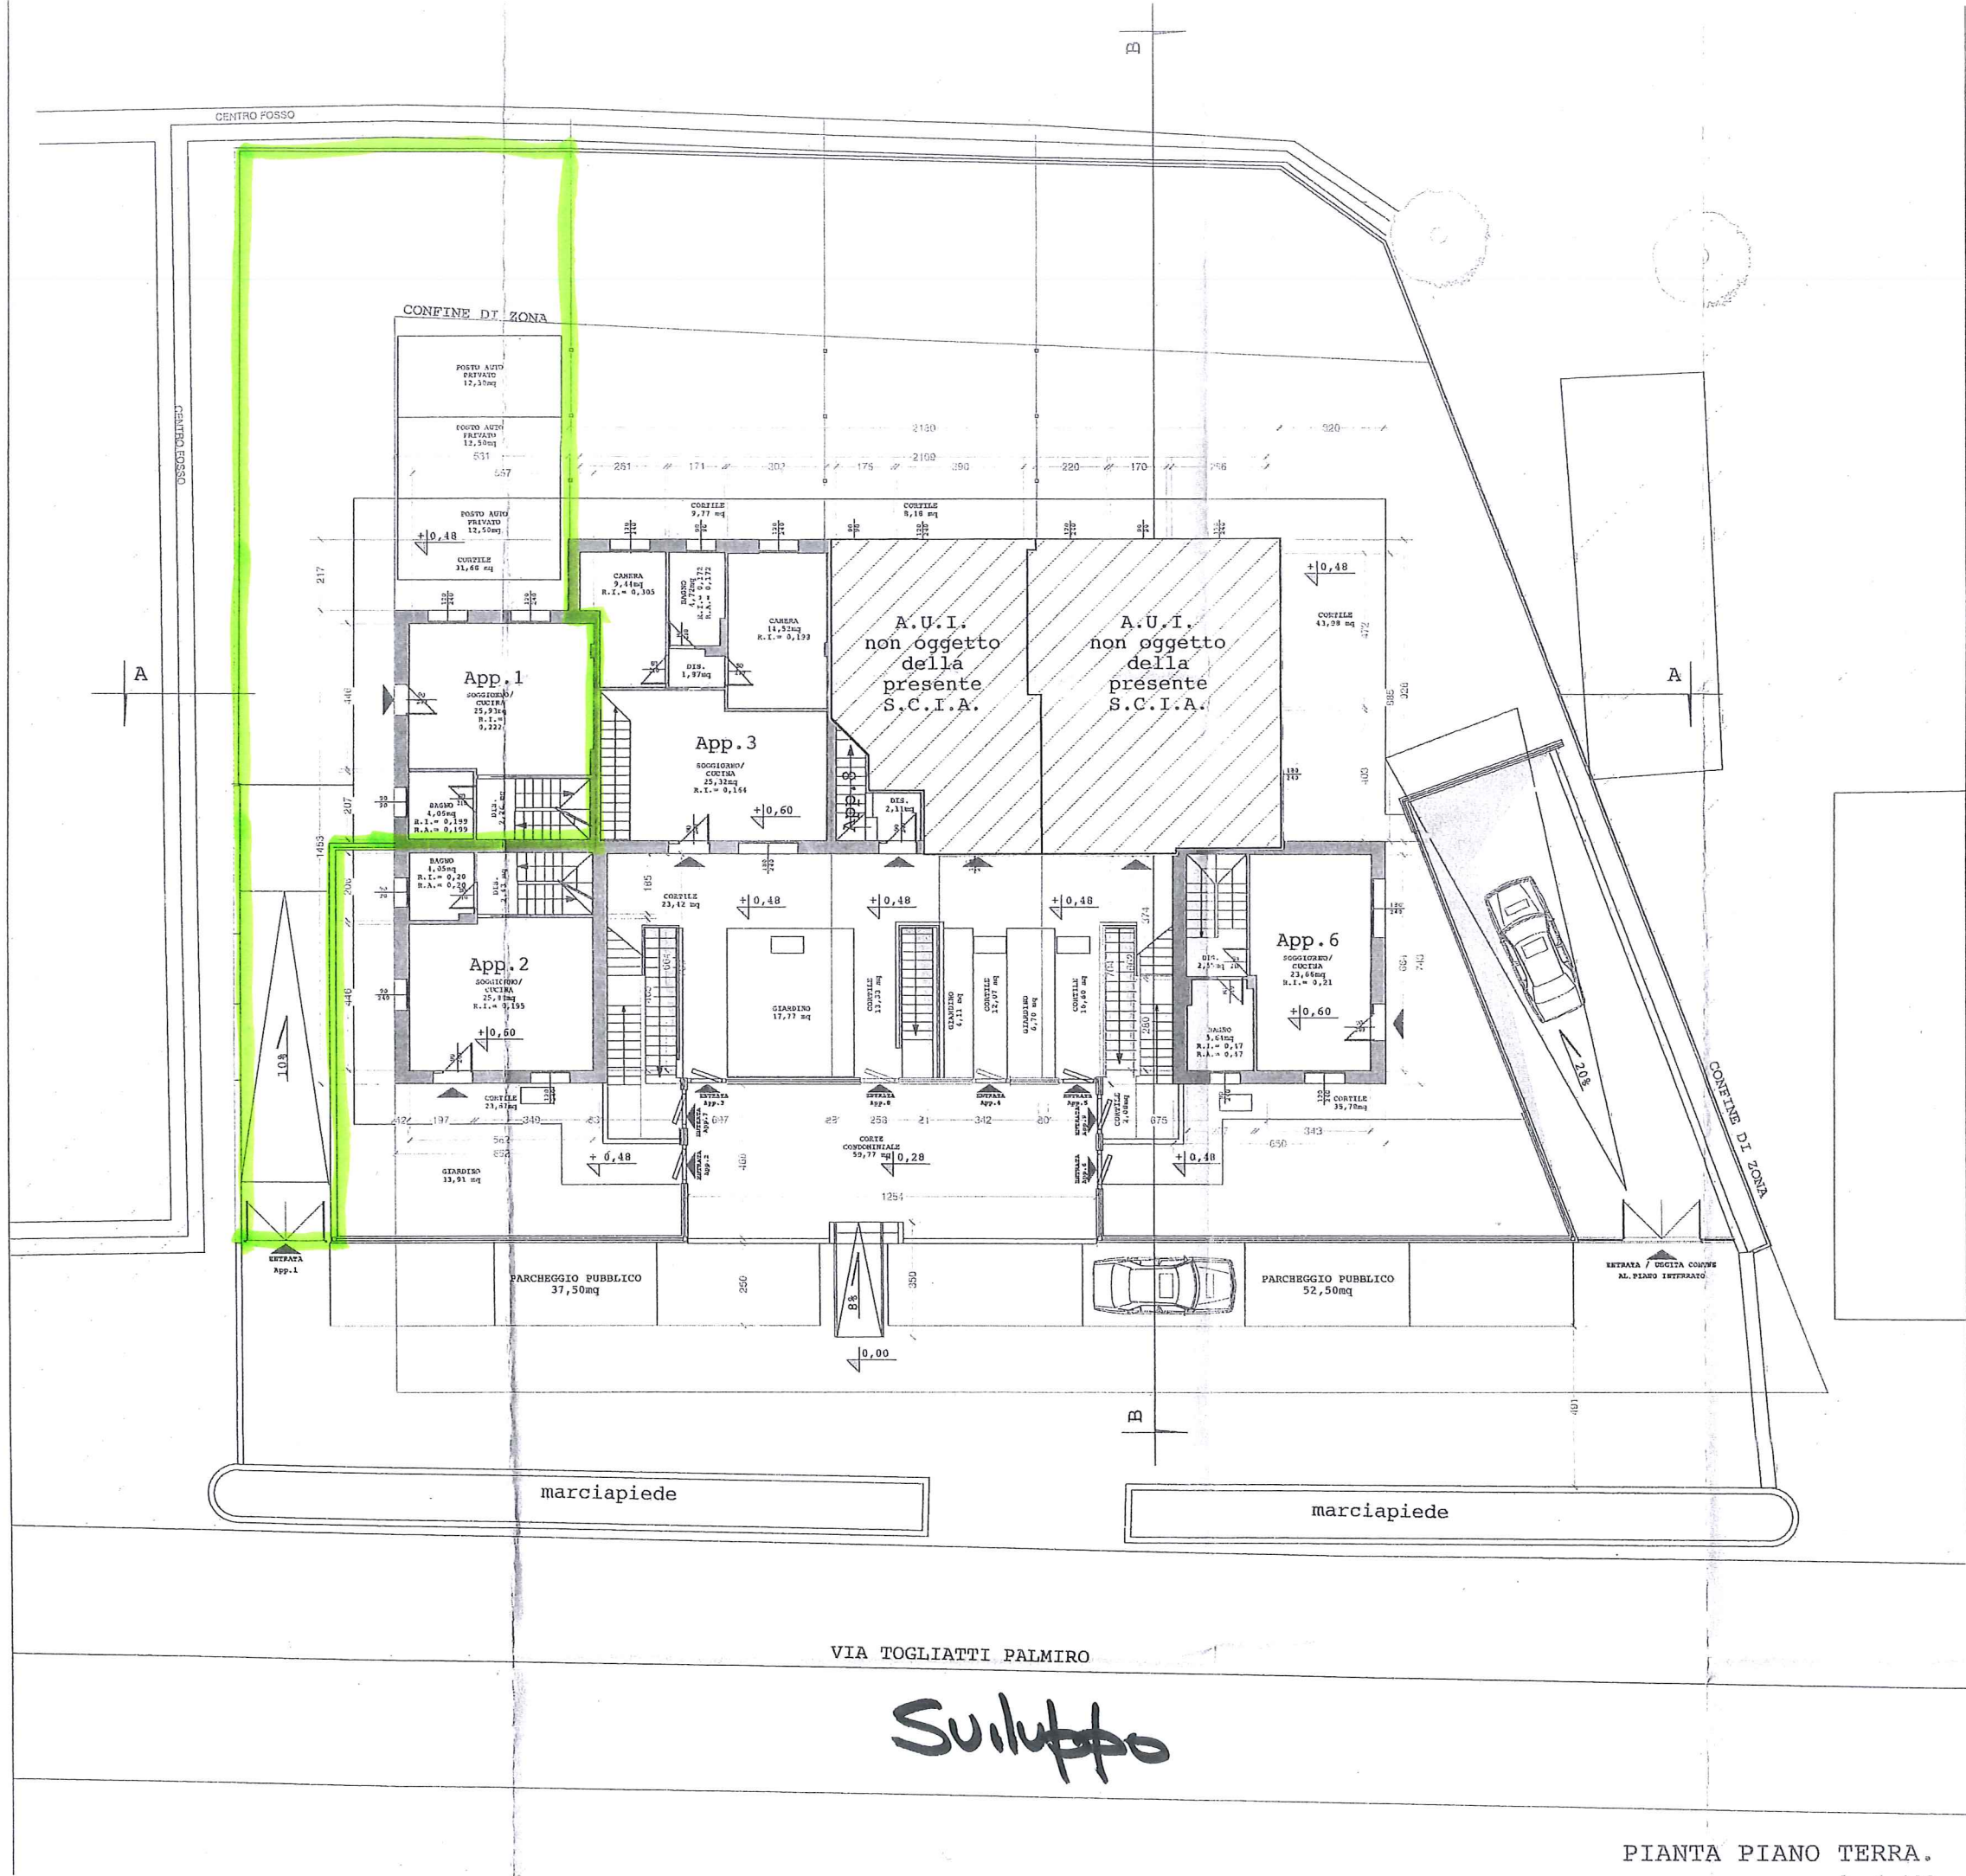


All 2 P  
lotto A

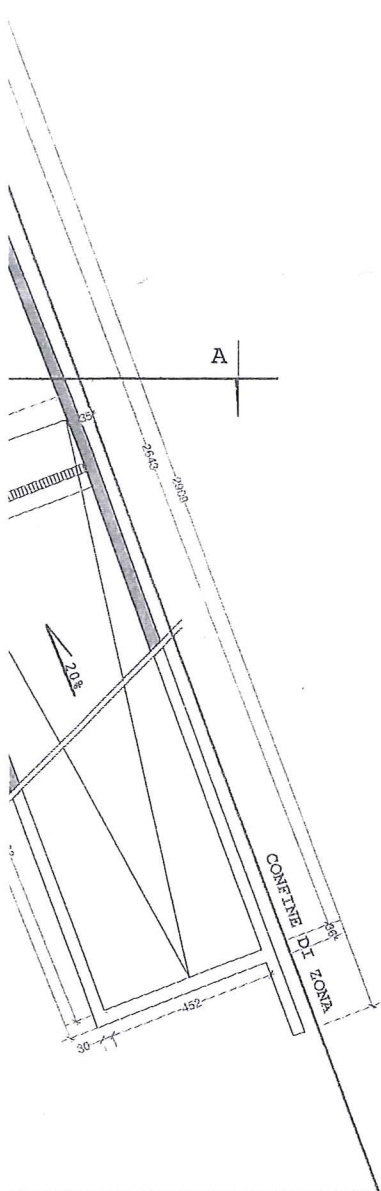

Sviluppo

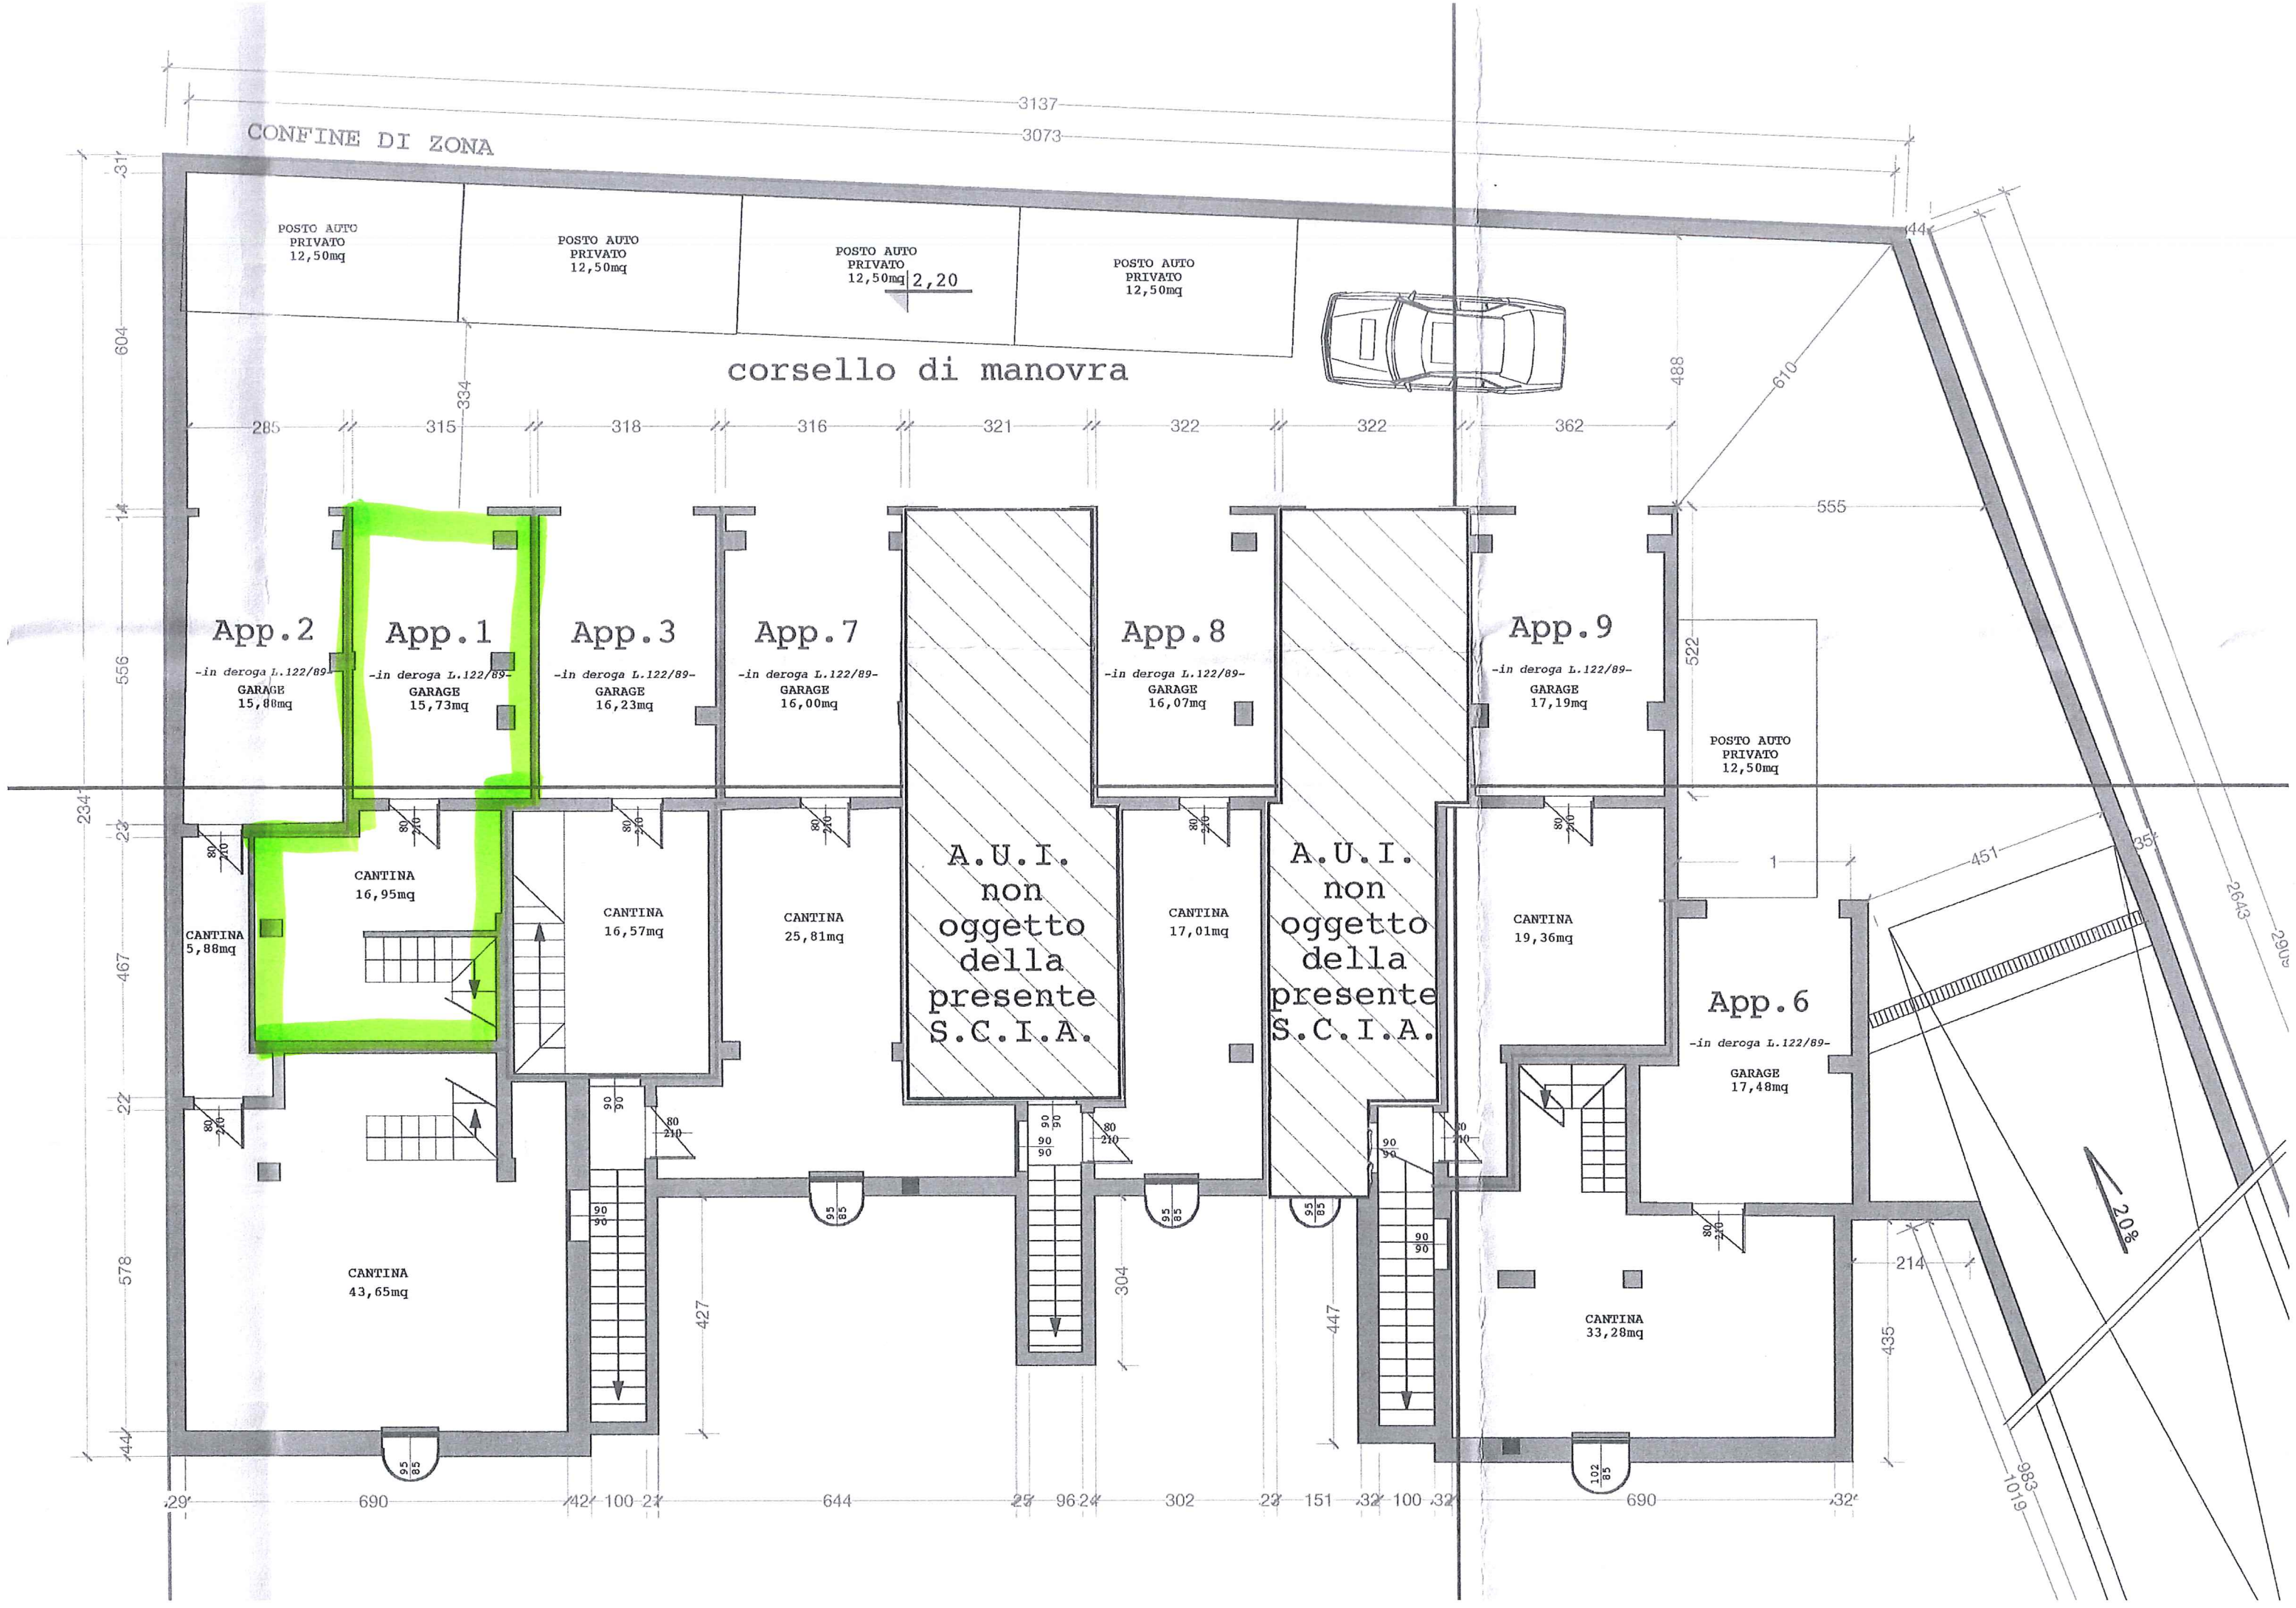

CONFINE DI ZONA

corsello di manovra

POSTO AUTO PRIVATO  
12,50mq

POSTO AUTO PRIVATO  
12,50mq

POSTO AUTO PRIVATO  
12,50mq  
2,20

POSTO AUTO PRIVATO  
12,50mq

App. 2

App. 1

App. 3

App. 7

App. 8

App. 9

App. 6

A.U.I.  
non  
oggetto  
della  
presente  
S.C.I.A.

A.U.I.  
non  
oggetto  
della  
presente  
S.C.I.A.

-in deroga L.122/89-  
GARAGE  
15,88mq

-in deroga L.122/89-  
GARAGE  
15,73mq

-in deroga L.122/89-  
GARAGE  
16,23mq

-in deroga L.122/89-  
GARAGE  
16,00mq

-in deroga L.122/89-  
GARAGE  
16,07mq

-in deroga L.122/89-  
GARAGE  
17,19mq

POSTO AUTO  
PRIVATO  
12,50mq

-in deroga L.122/89-  
GARAGE  
17,48mq

CANTINA  
5,88mq

CANTINA  
16,95mq


CANTINA  
16,57mq


CANTINA  
25,81mq

CANTINA  
17,01mq

CANTINA  
19,36mq

CANTINA  
33,28mq

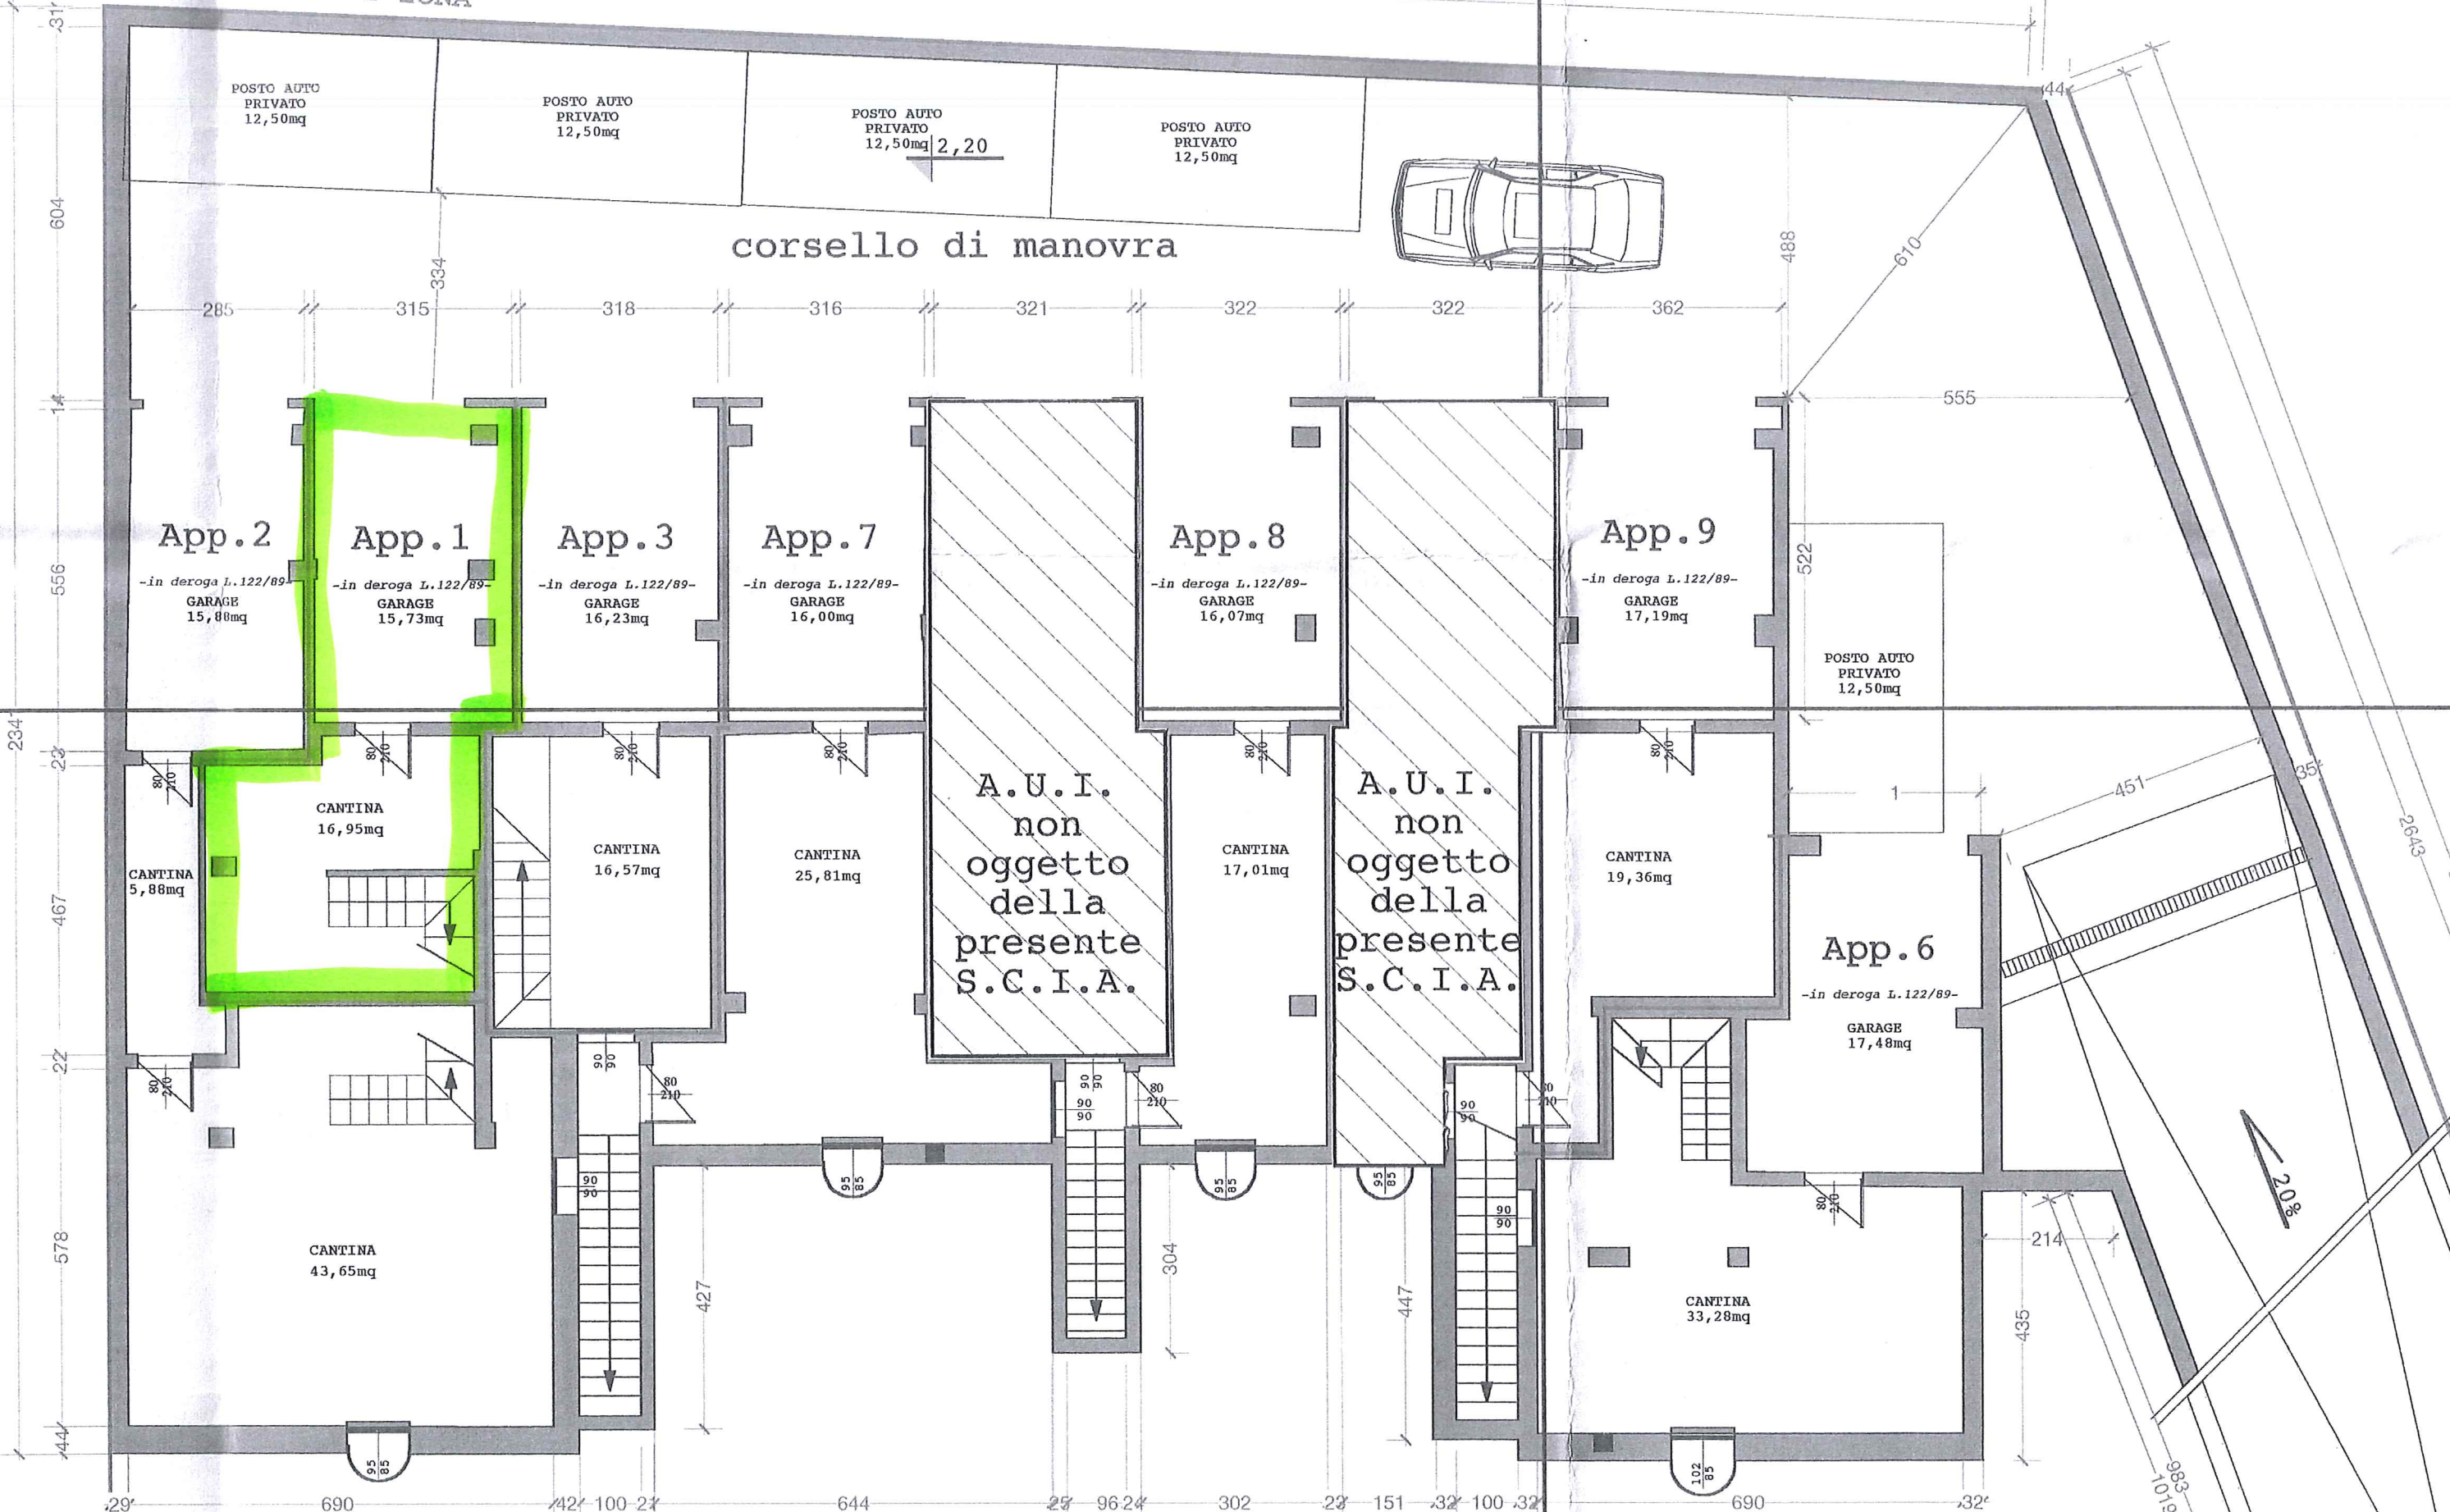

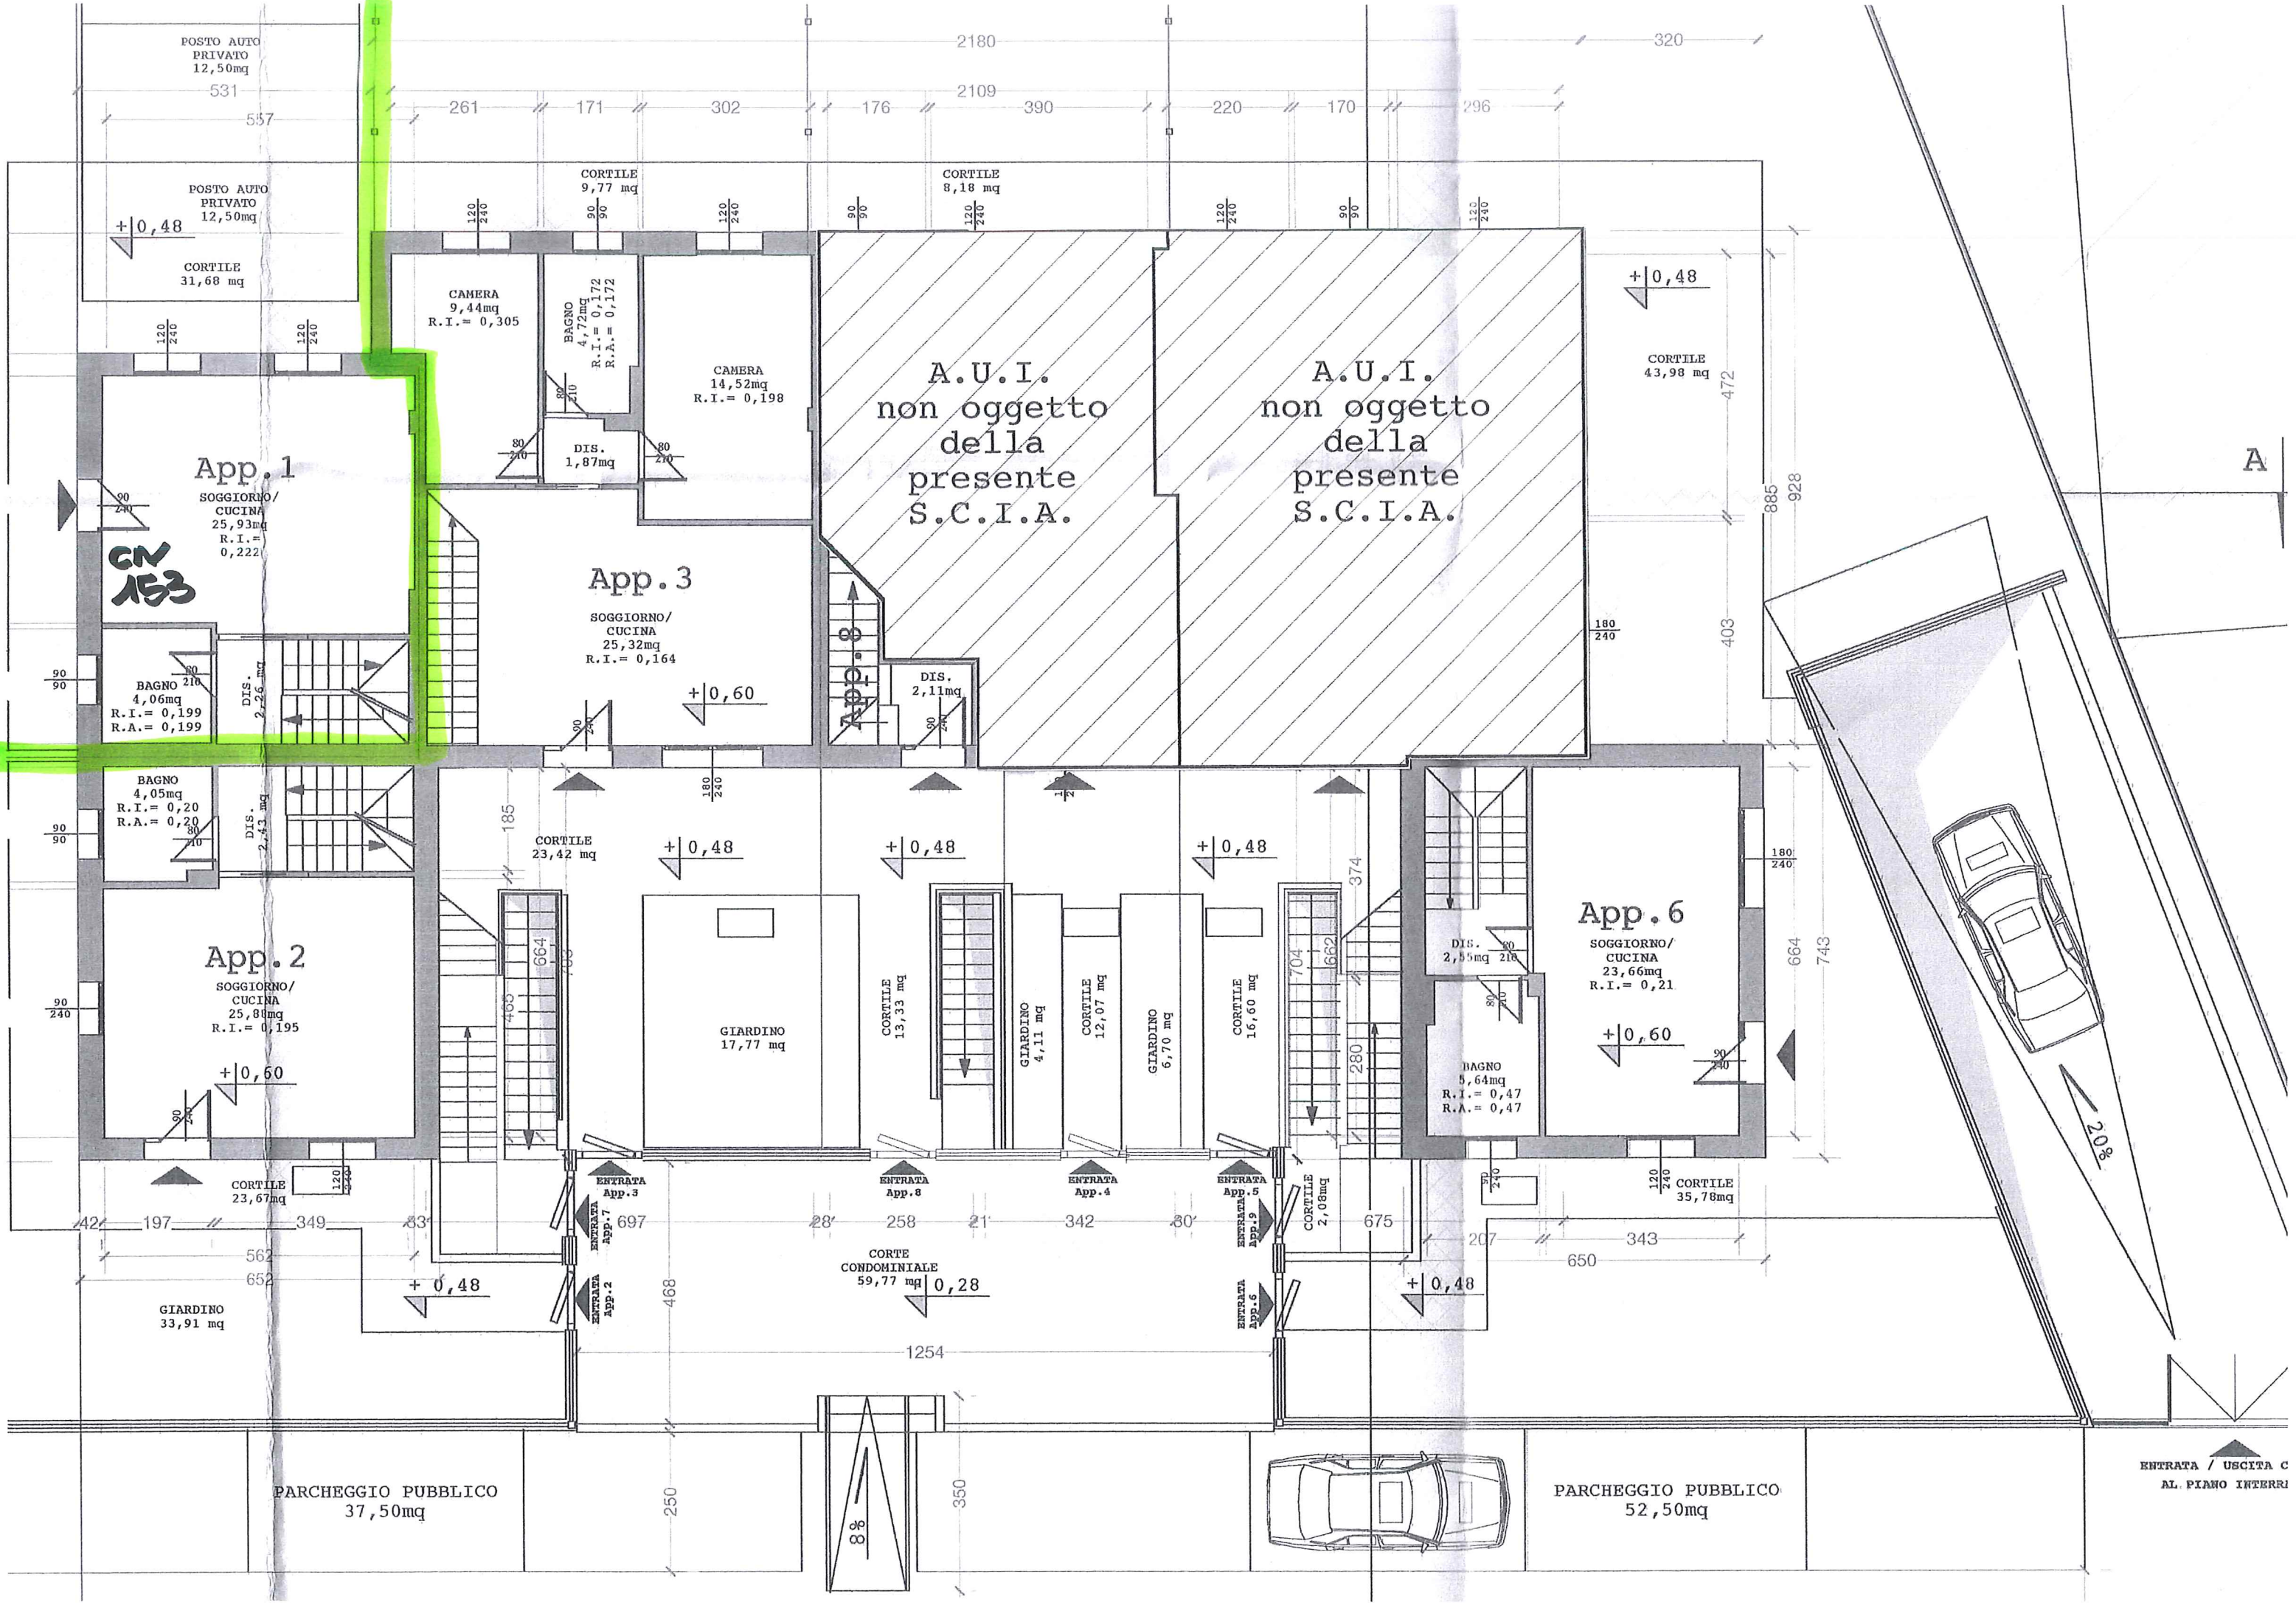

POSTO AUTO PRIVATO 12,50mq

POSTO AUTO PRIVATO 12,50mq

CORTILE 31,68 mq

CAMERA 9,44mq R.I. = 0,305

BAGNO 4,72mq R.I. = 0,172 R.A. = 0,172

CAMERA 14,52mq R.I. = 0,198

DIS. 1,87mq

A.U.I. non oggetto della presente S.C.I.A.

A.U.I. non oggetto della presente S.C.I.A.

+0,48

CORTILE 43,98 mq

App. 1

SOGGIORNO/ CUCINA 25,93mq R.I. = 0,222

GN 153

App. 3

SOGGIORNO/ CUCINA 25,32mq R.I. = 0,164

DIS. 2,11mq

BAGNO 4,06mq R.I. = 0,199 R.A. = 0,199

BAGNO 4,05mq R.I. = 0,20 R.A. = 0,20

App. 2

SOGGIORNO/ CUCINA 25,84mq R.I. = 0,195

CORTILE 23,42 mq

+0,48

+0,48

GIARDINO 17,77 mq

GIARDINO 4,11 mq

CORTILE 12,07 mq

GIARDINO 6,70 mq

CORTILE 16,60 mq

App. 6

SOGGIORNO/ CUCINA 23,66mq R.I. = 0,21

BAGNO 5,64mq R.I. = 0,47 R.A. = 0,47

DIS. 2,55mq

CORTILE 23,67mq

GIARDINO 33,91 mq

ENTRATA App. 3

ENTRATA App. 7

ENTRATA App. 2

ENTRATA App. 8

ENTRATA App. 4

ENTRATA App. 5

ENTRATA App. 9

ENTRATA App. 6

CORTE CONDOMINIALE 59,77 mq

+0,28

CORTILE 2,08mq

ENTRATA App. 5

ENTRATA App. 9


ENTRATA App. 6

CORTILE 35,78mq

PARCHEGGIO PUBBLICO 37,50mq

PARCHEGGIO PUBBLICO 52,50mq

ENTRATA / USCITA C AL PIANO INTERRI

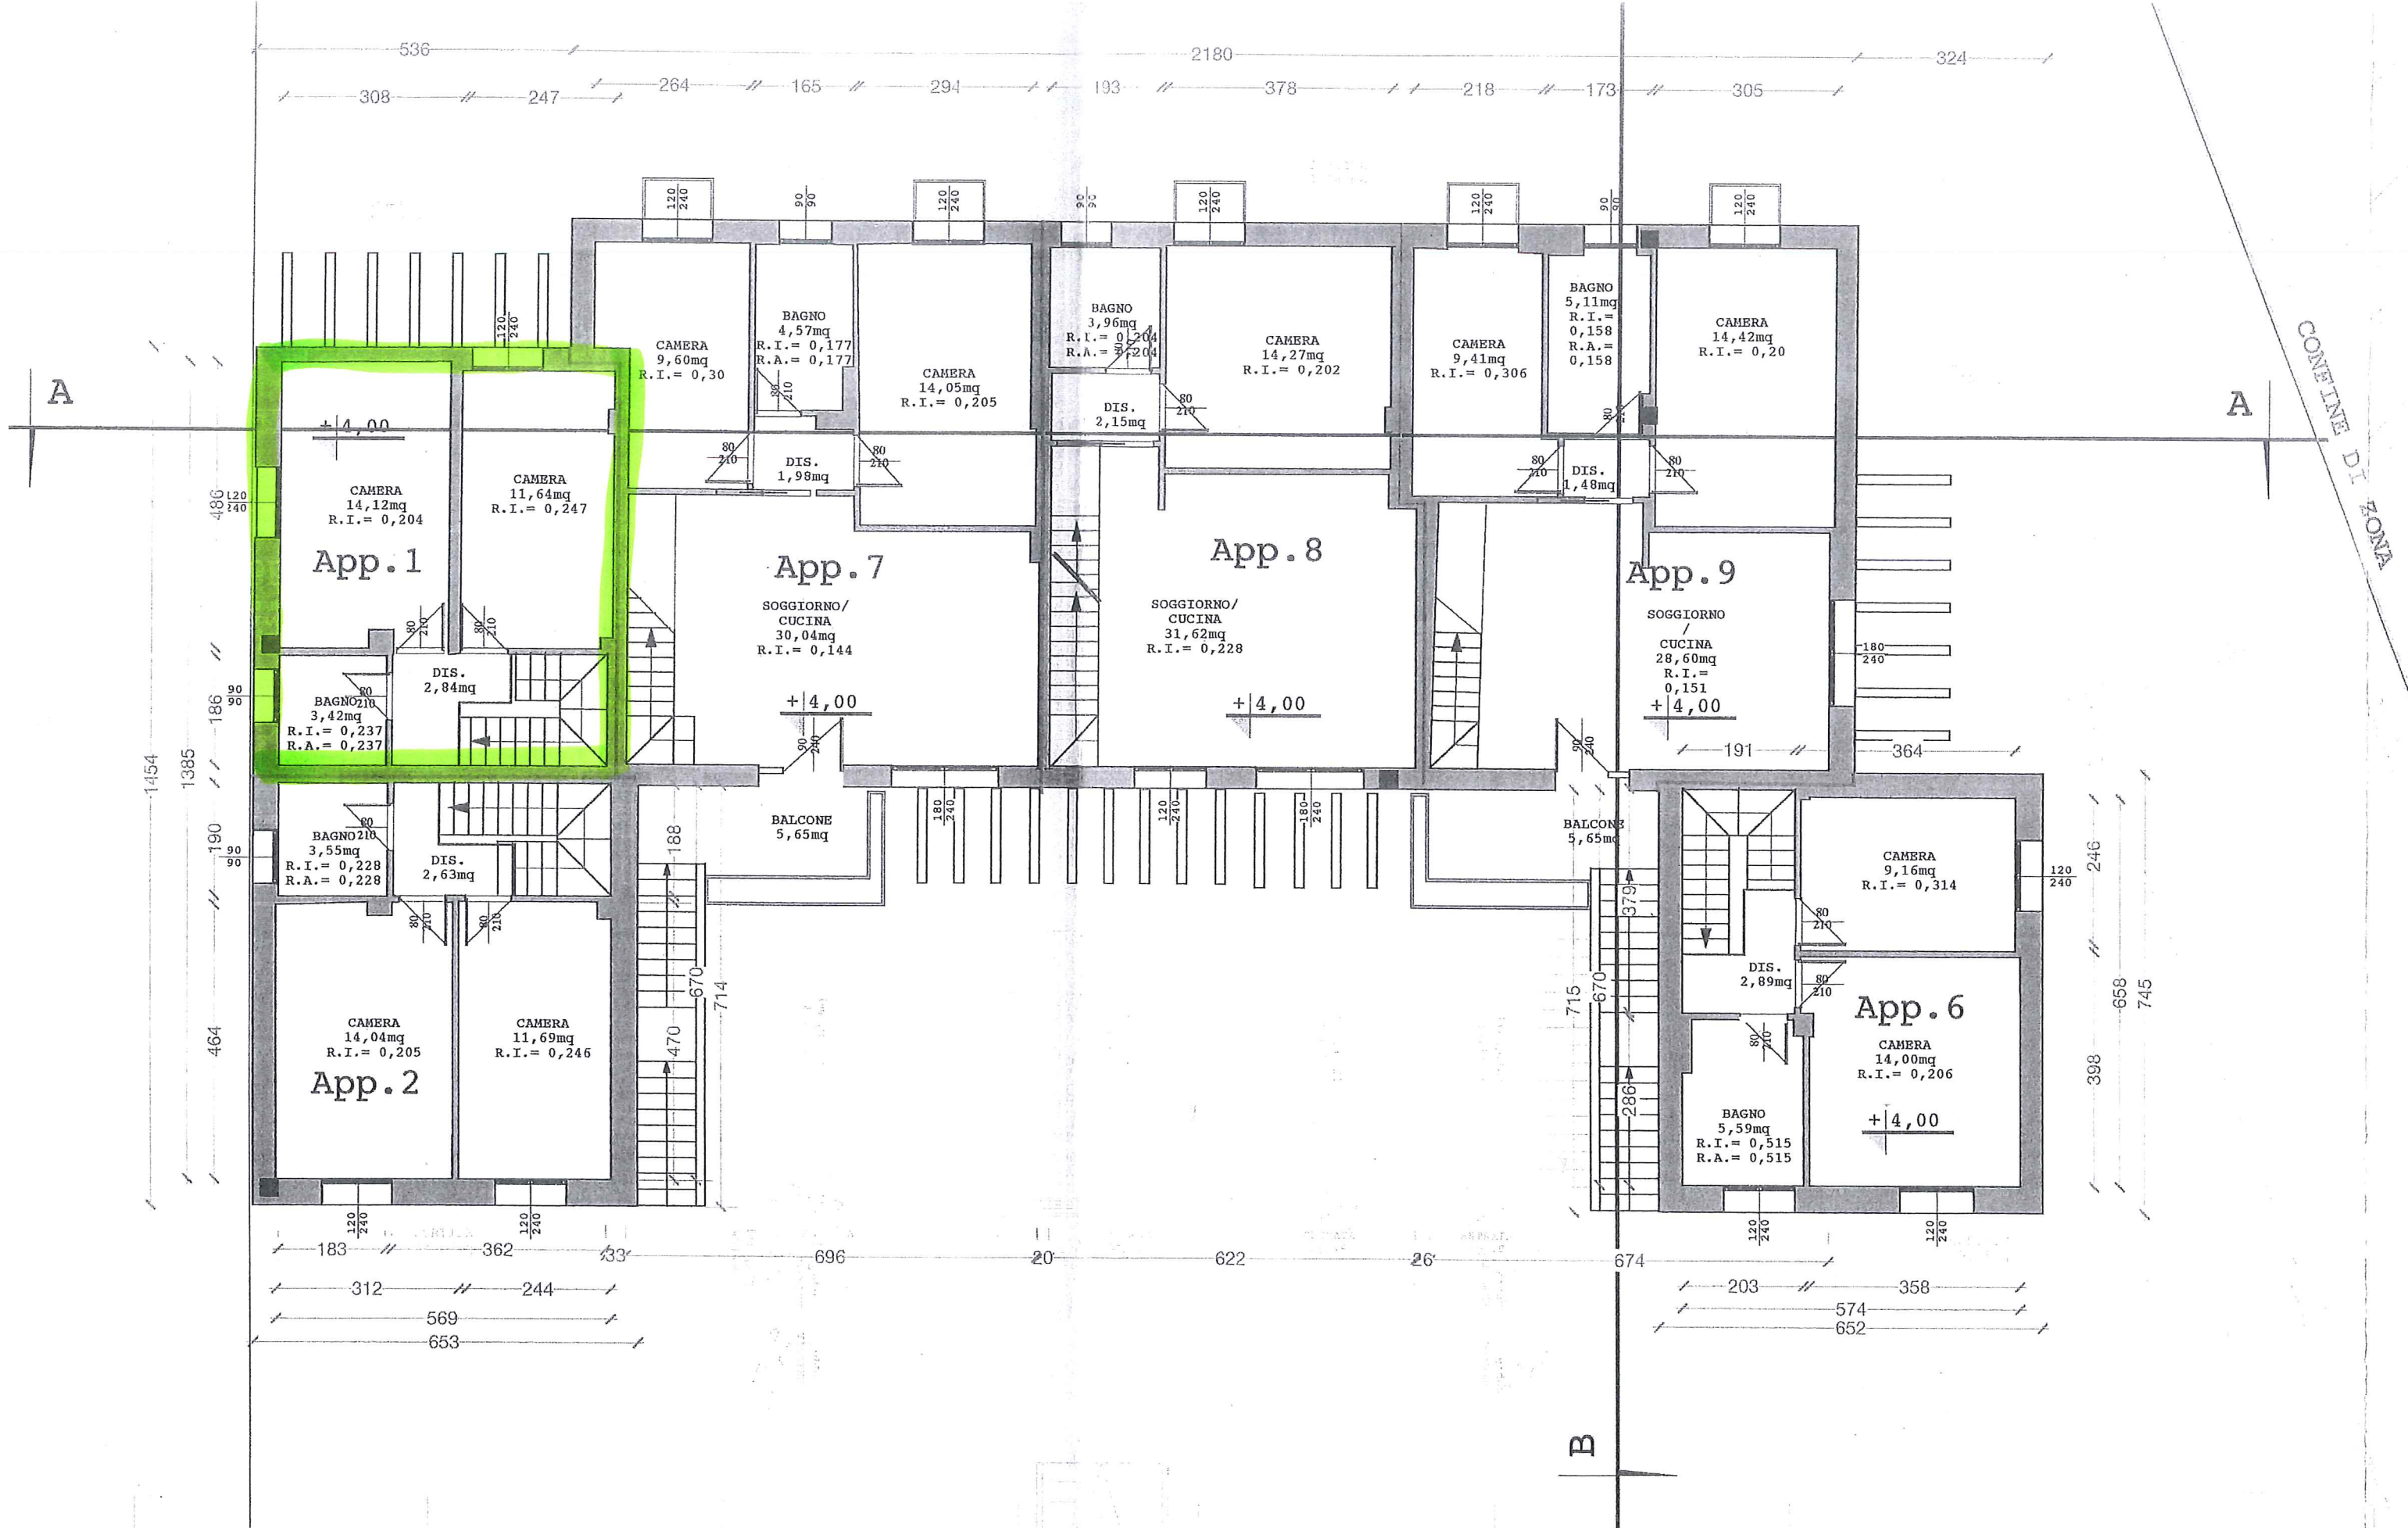

PIANTA PIANO PRIMO  
 scala 1:100