
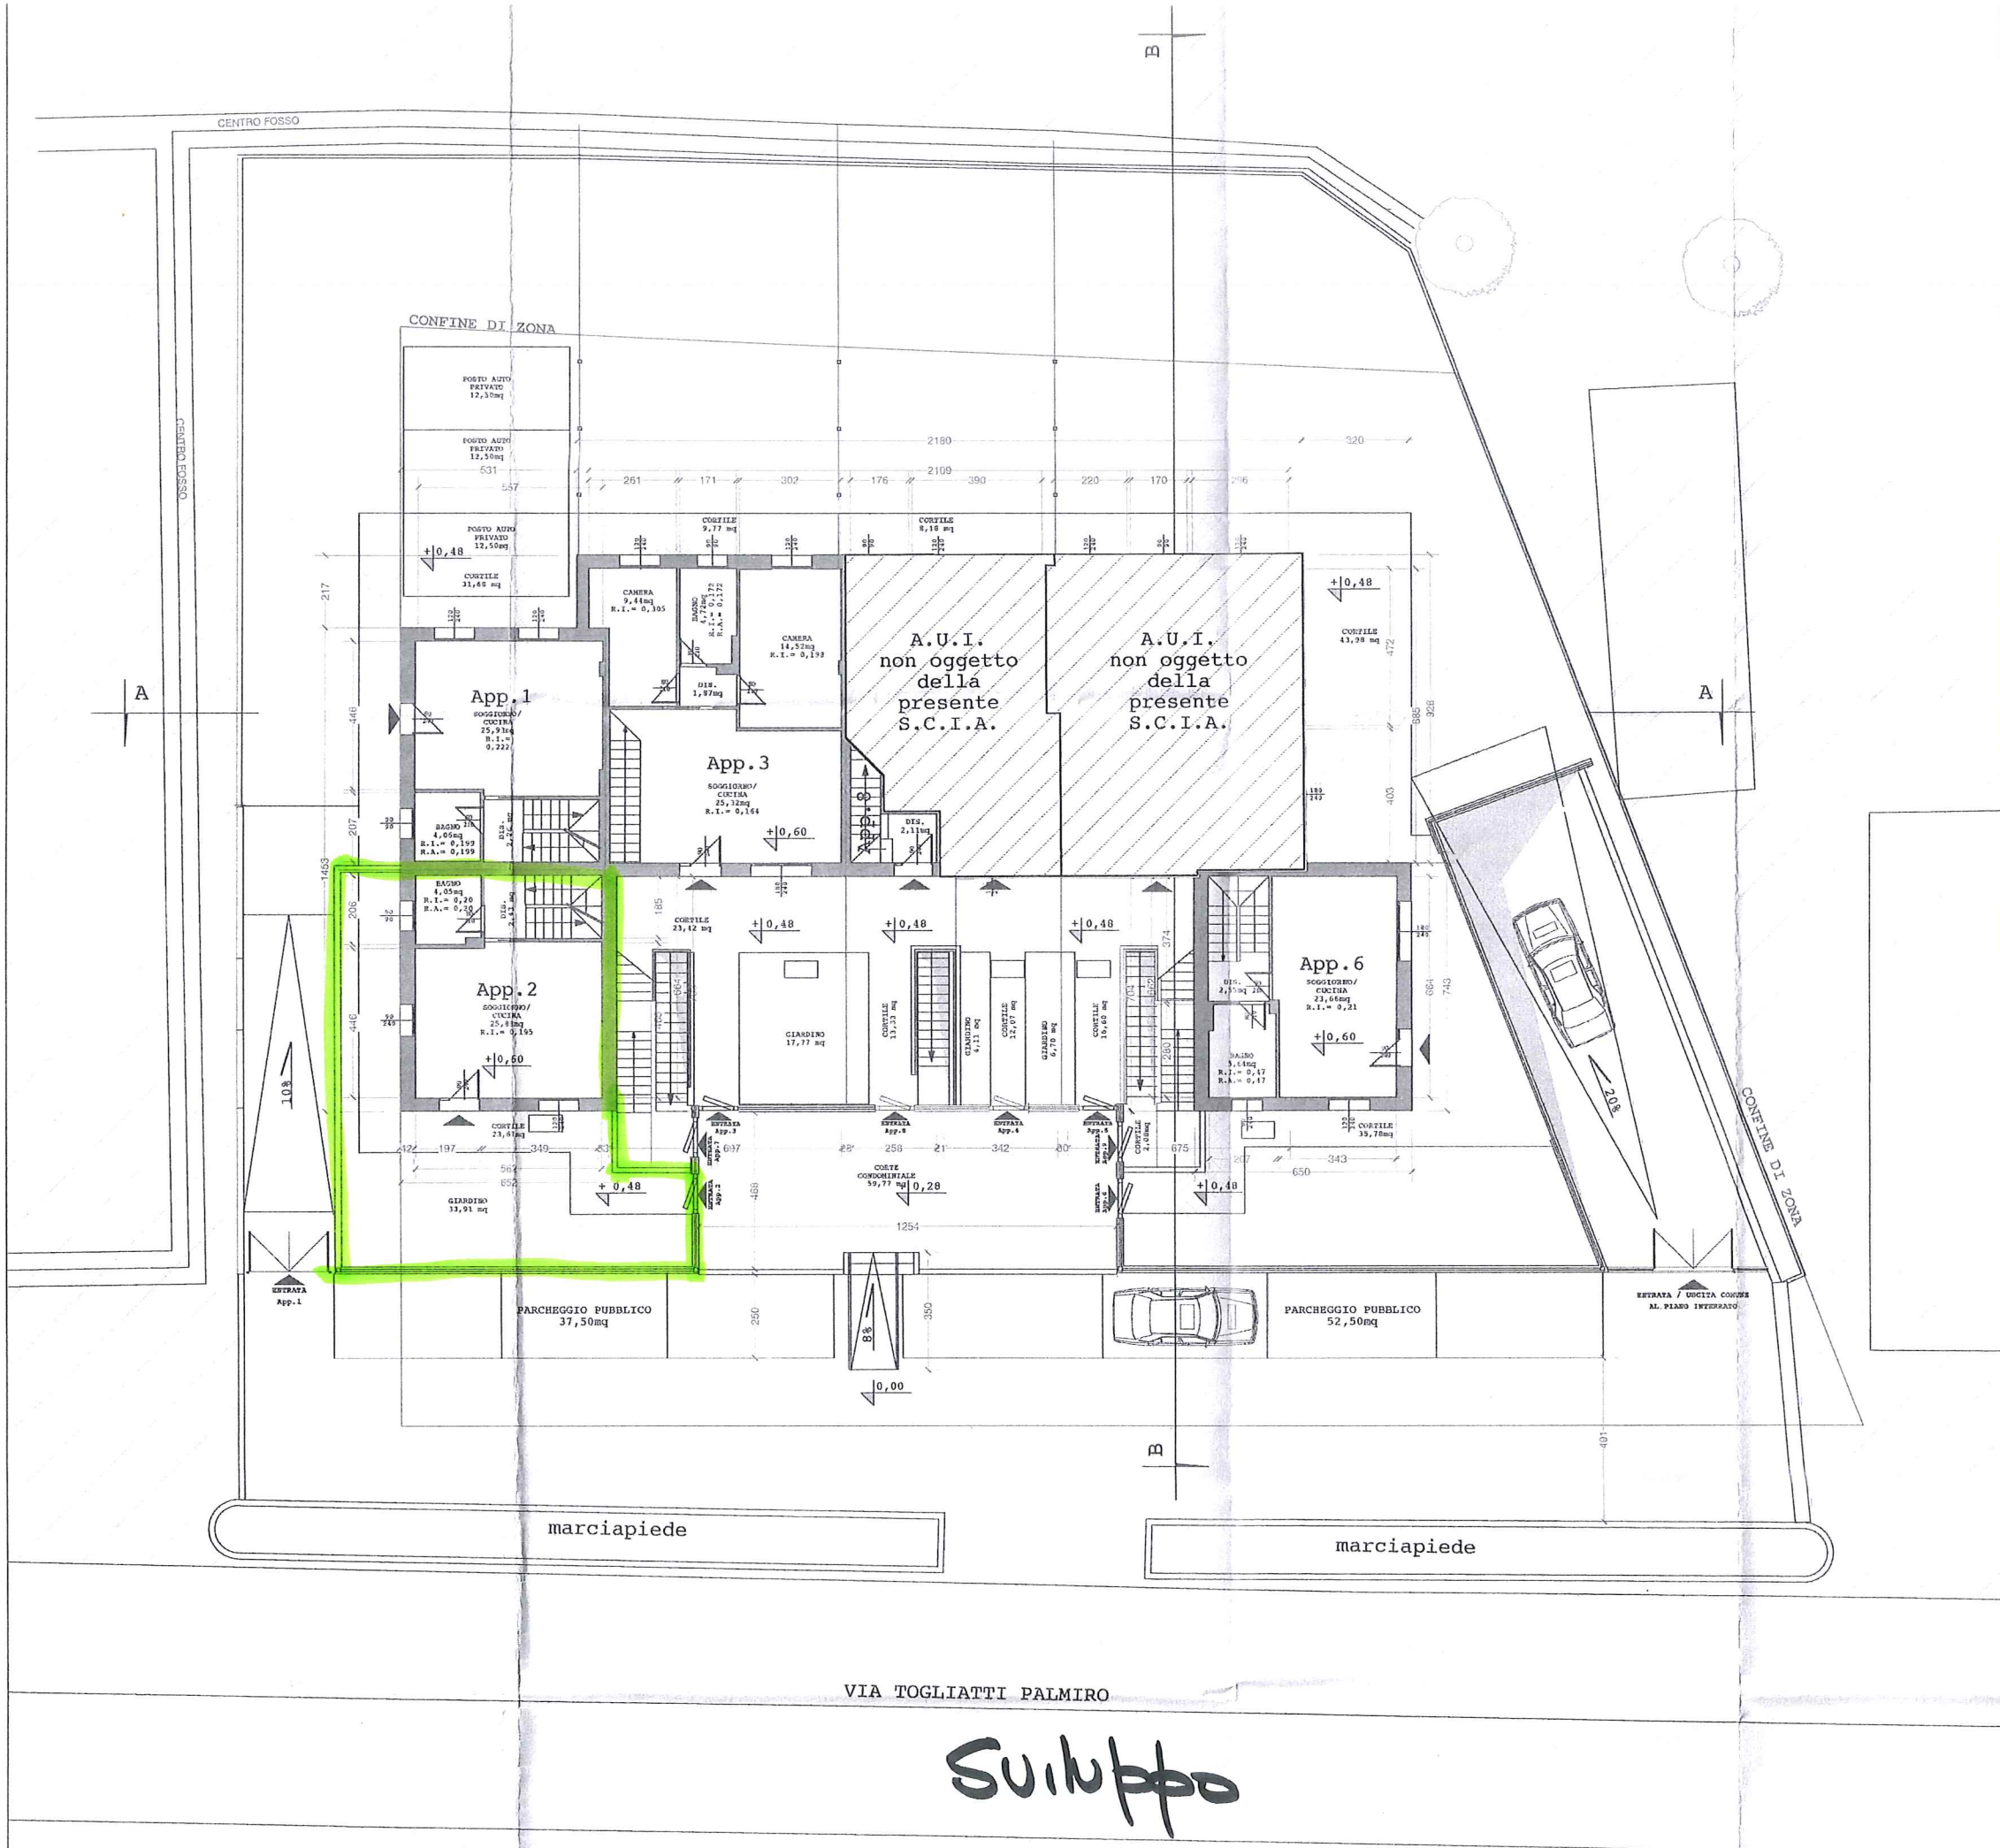


All 2<sup>a</sup>  
lotto B

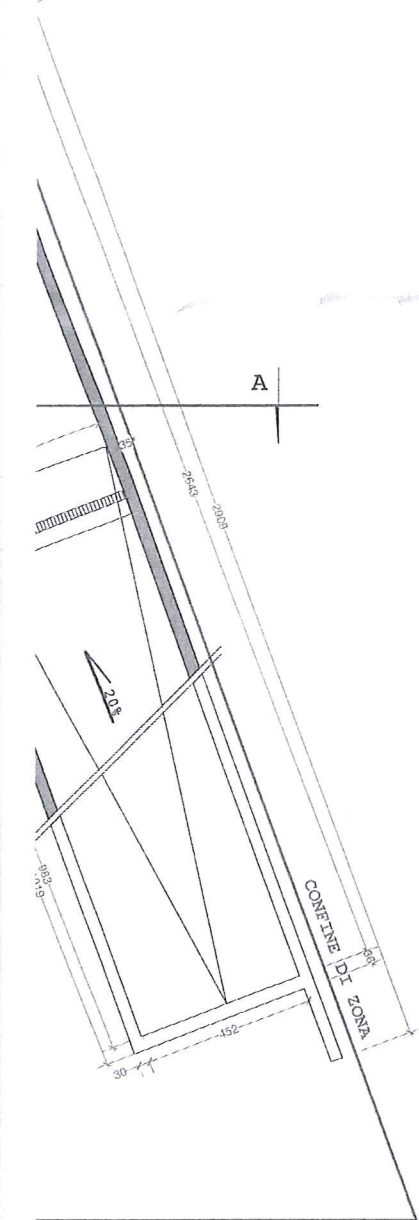

Sviluppo


PIANTA PIANO INTERRATO.

PIANTA PIANO TERRA.







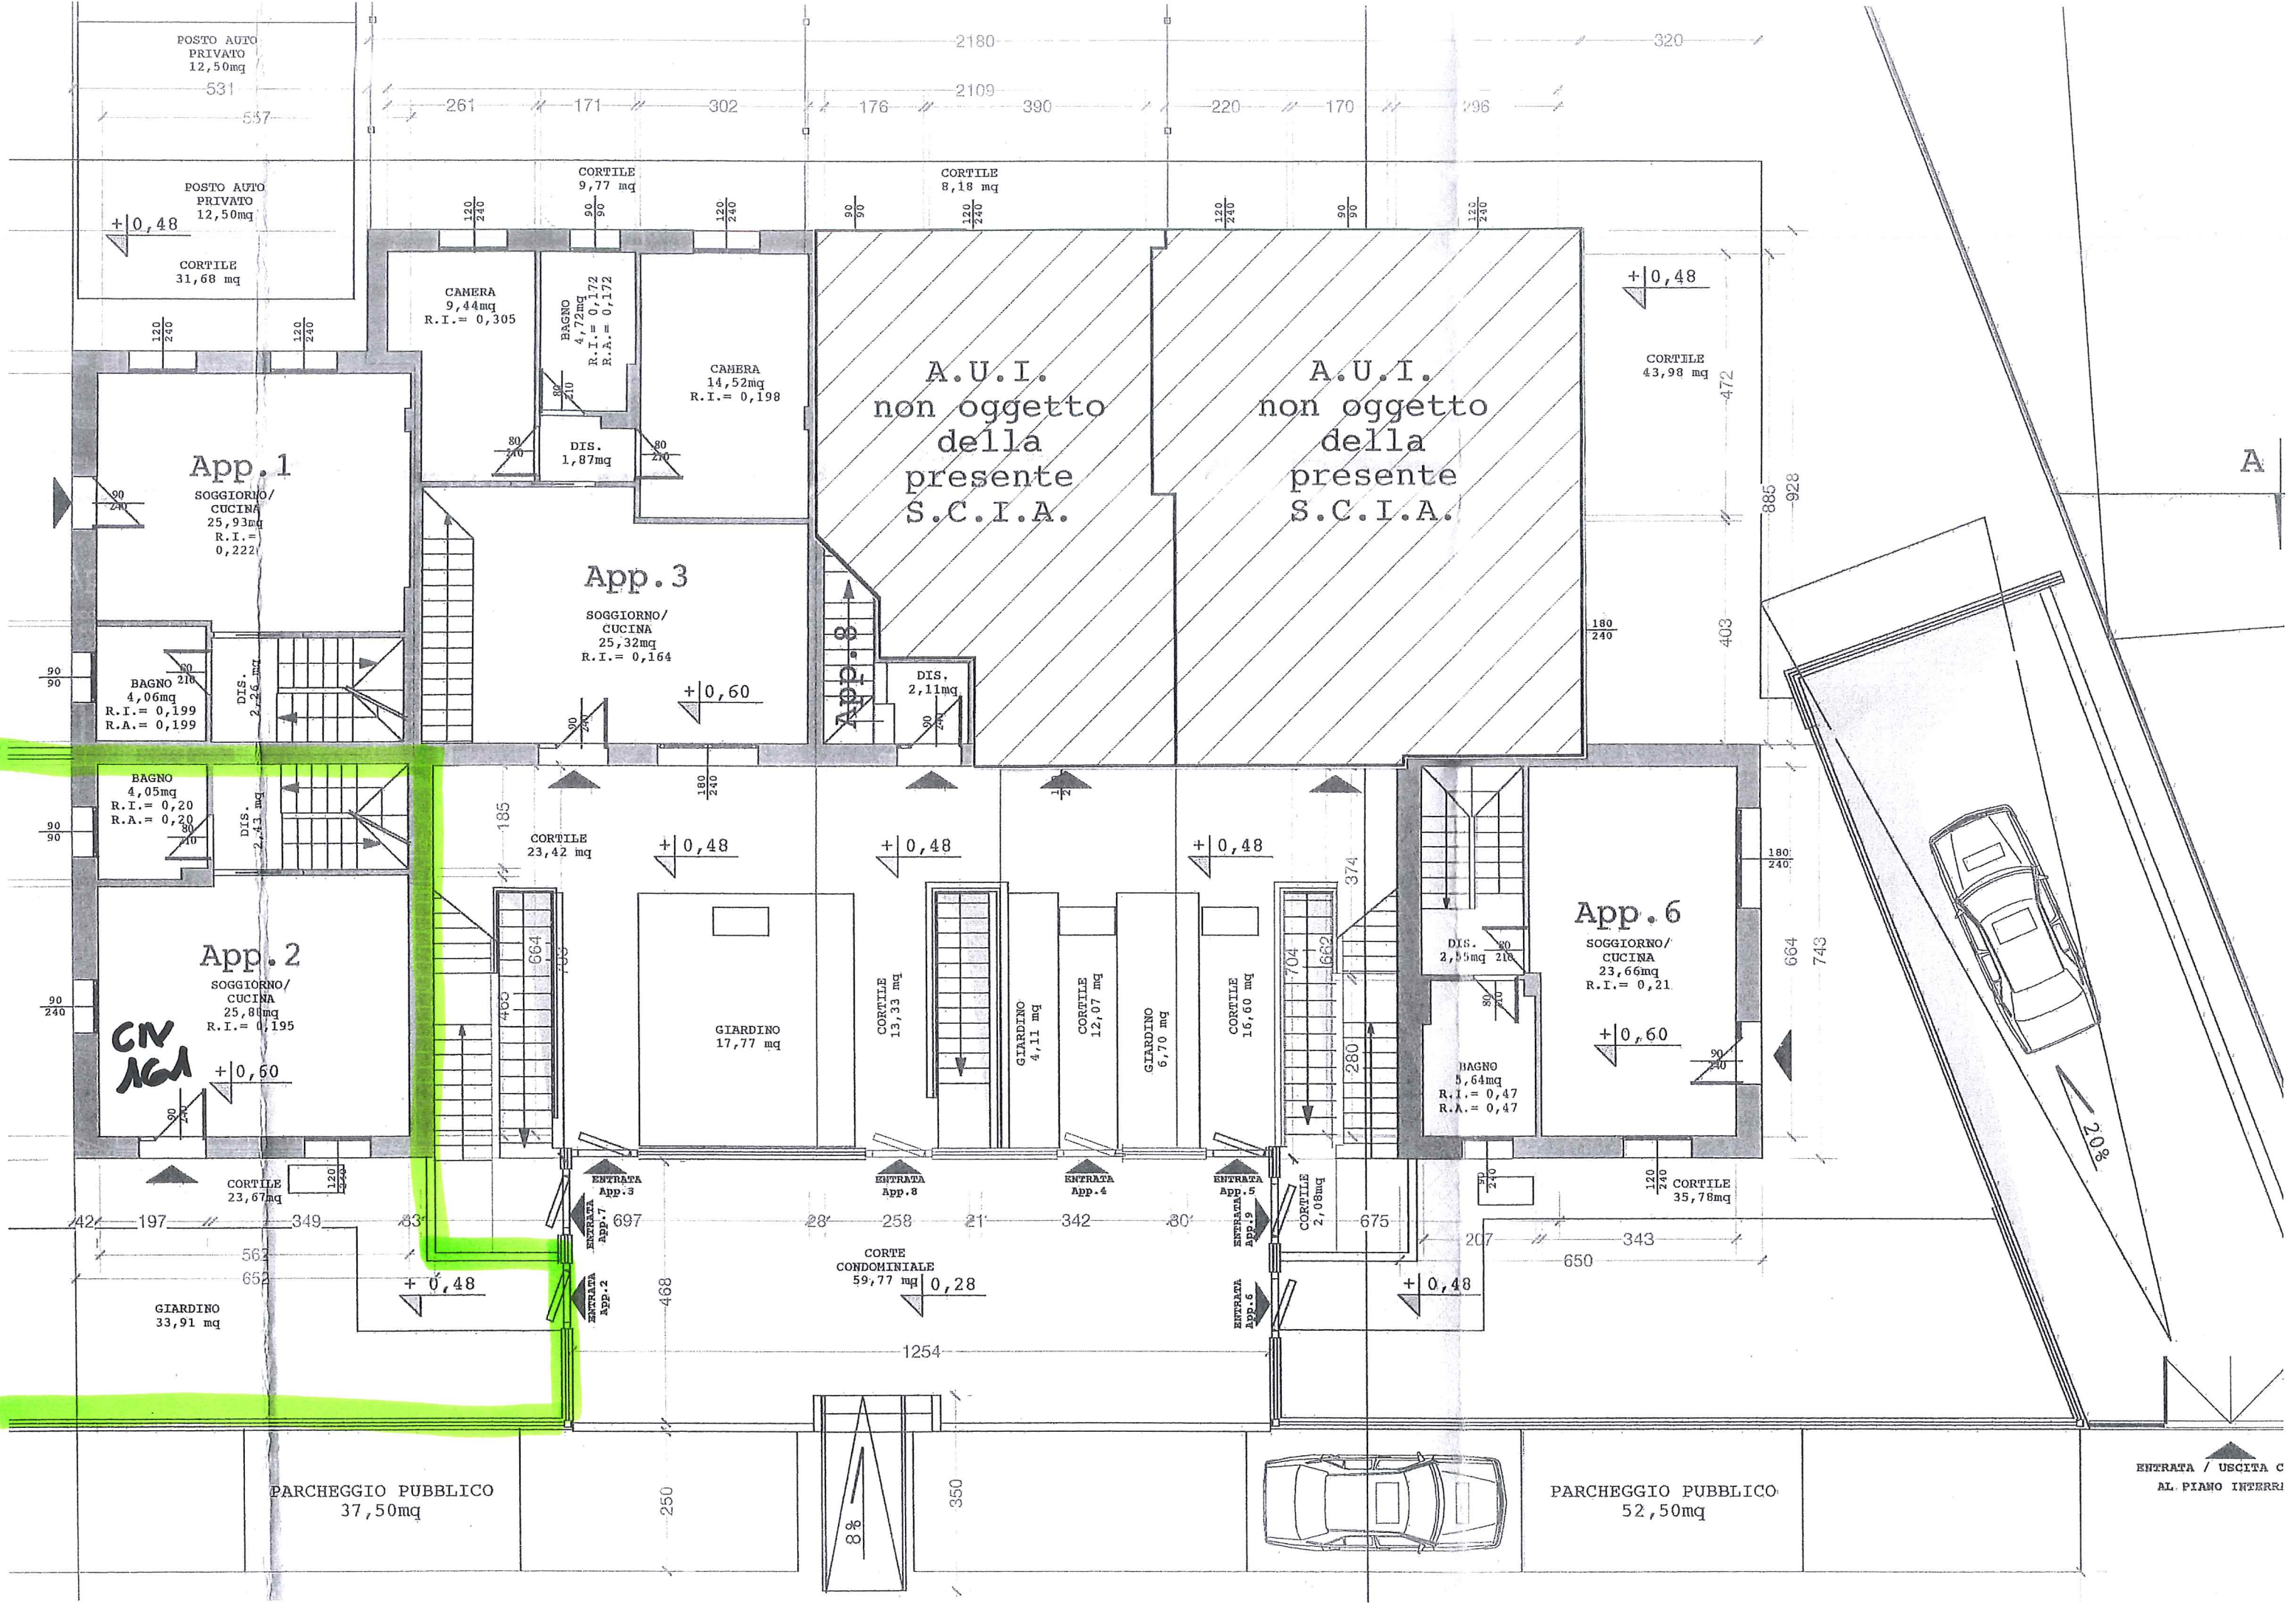

POSTO AUTO PRIVATO  
12,50mq

POSTO AUTO PRIVATO  
12,50mq

CORTILE  
31,68 mq

CAMERA  
9,44mq  
R.I. = 0,305

BAGNO  
4,72mq  
R.I. = 0,172  
R.A. = 0,172

CAMERA  
14,52mq  
R.I. = 0,198

DIS.  
1,87mq

A.U.I.  
non oggetto  
della  
presente  
S.C.I.A.

A.U.I.  
non oggetto  
della  
presente  
S.C.I.A.

CORTILE  
43,98 mq

App. 1  
SOGGIORNO/  
CUCINA  
25,93mq  
R.I. = 0,222

App. 3  
SOGGIORNO/  
CUCINA  
25,32mq  
R.I. = 0,164

BAGNO  
4,06mq  
R.I. = 0,199  
R.A. = 0,199

DIS.  
2,20mq

DIS.  
2,11mq

BAGNO  
4,05mq  
R.I. = 0,20  
R.A. = 0,20

DIS.  
2,43mq

CORTILE  
23,42 mq

CORTILE  
13,33 mq

CORTILE  
16,60 mq

App. 6  
SOGGIORNO/  
CUCINA  
23,66mq  
R.I. = 0,21

DIS.  
2,55mq

BAGNO  
5,64mq  
R.I. = 0,47  
R.A. = 0,47

App. 2  
SOGGIORNO/  
CUCINA  
25,81mq  
R.I. = 0,195

GIARDINO  
17,77 mq

GIARDINO  
4,11 mq

GIARDINO  
12,07 mq

GIARDINO  
6,70 mq

CORTILE  
12,07 mq

CORTILE  
35,78mq

CORTILE  
23,67mq

GIARDINO  
33,91 mq


CORTE  
CONDOMINIALE  
59,77 mq

PARCHEGGIO PUBBLICO  
37,50mq

PARCHEGGIO PUBBLICO  
52,50mq

ENTRATA / USCITA C  
AL PIANO INTERRI



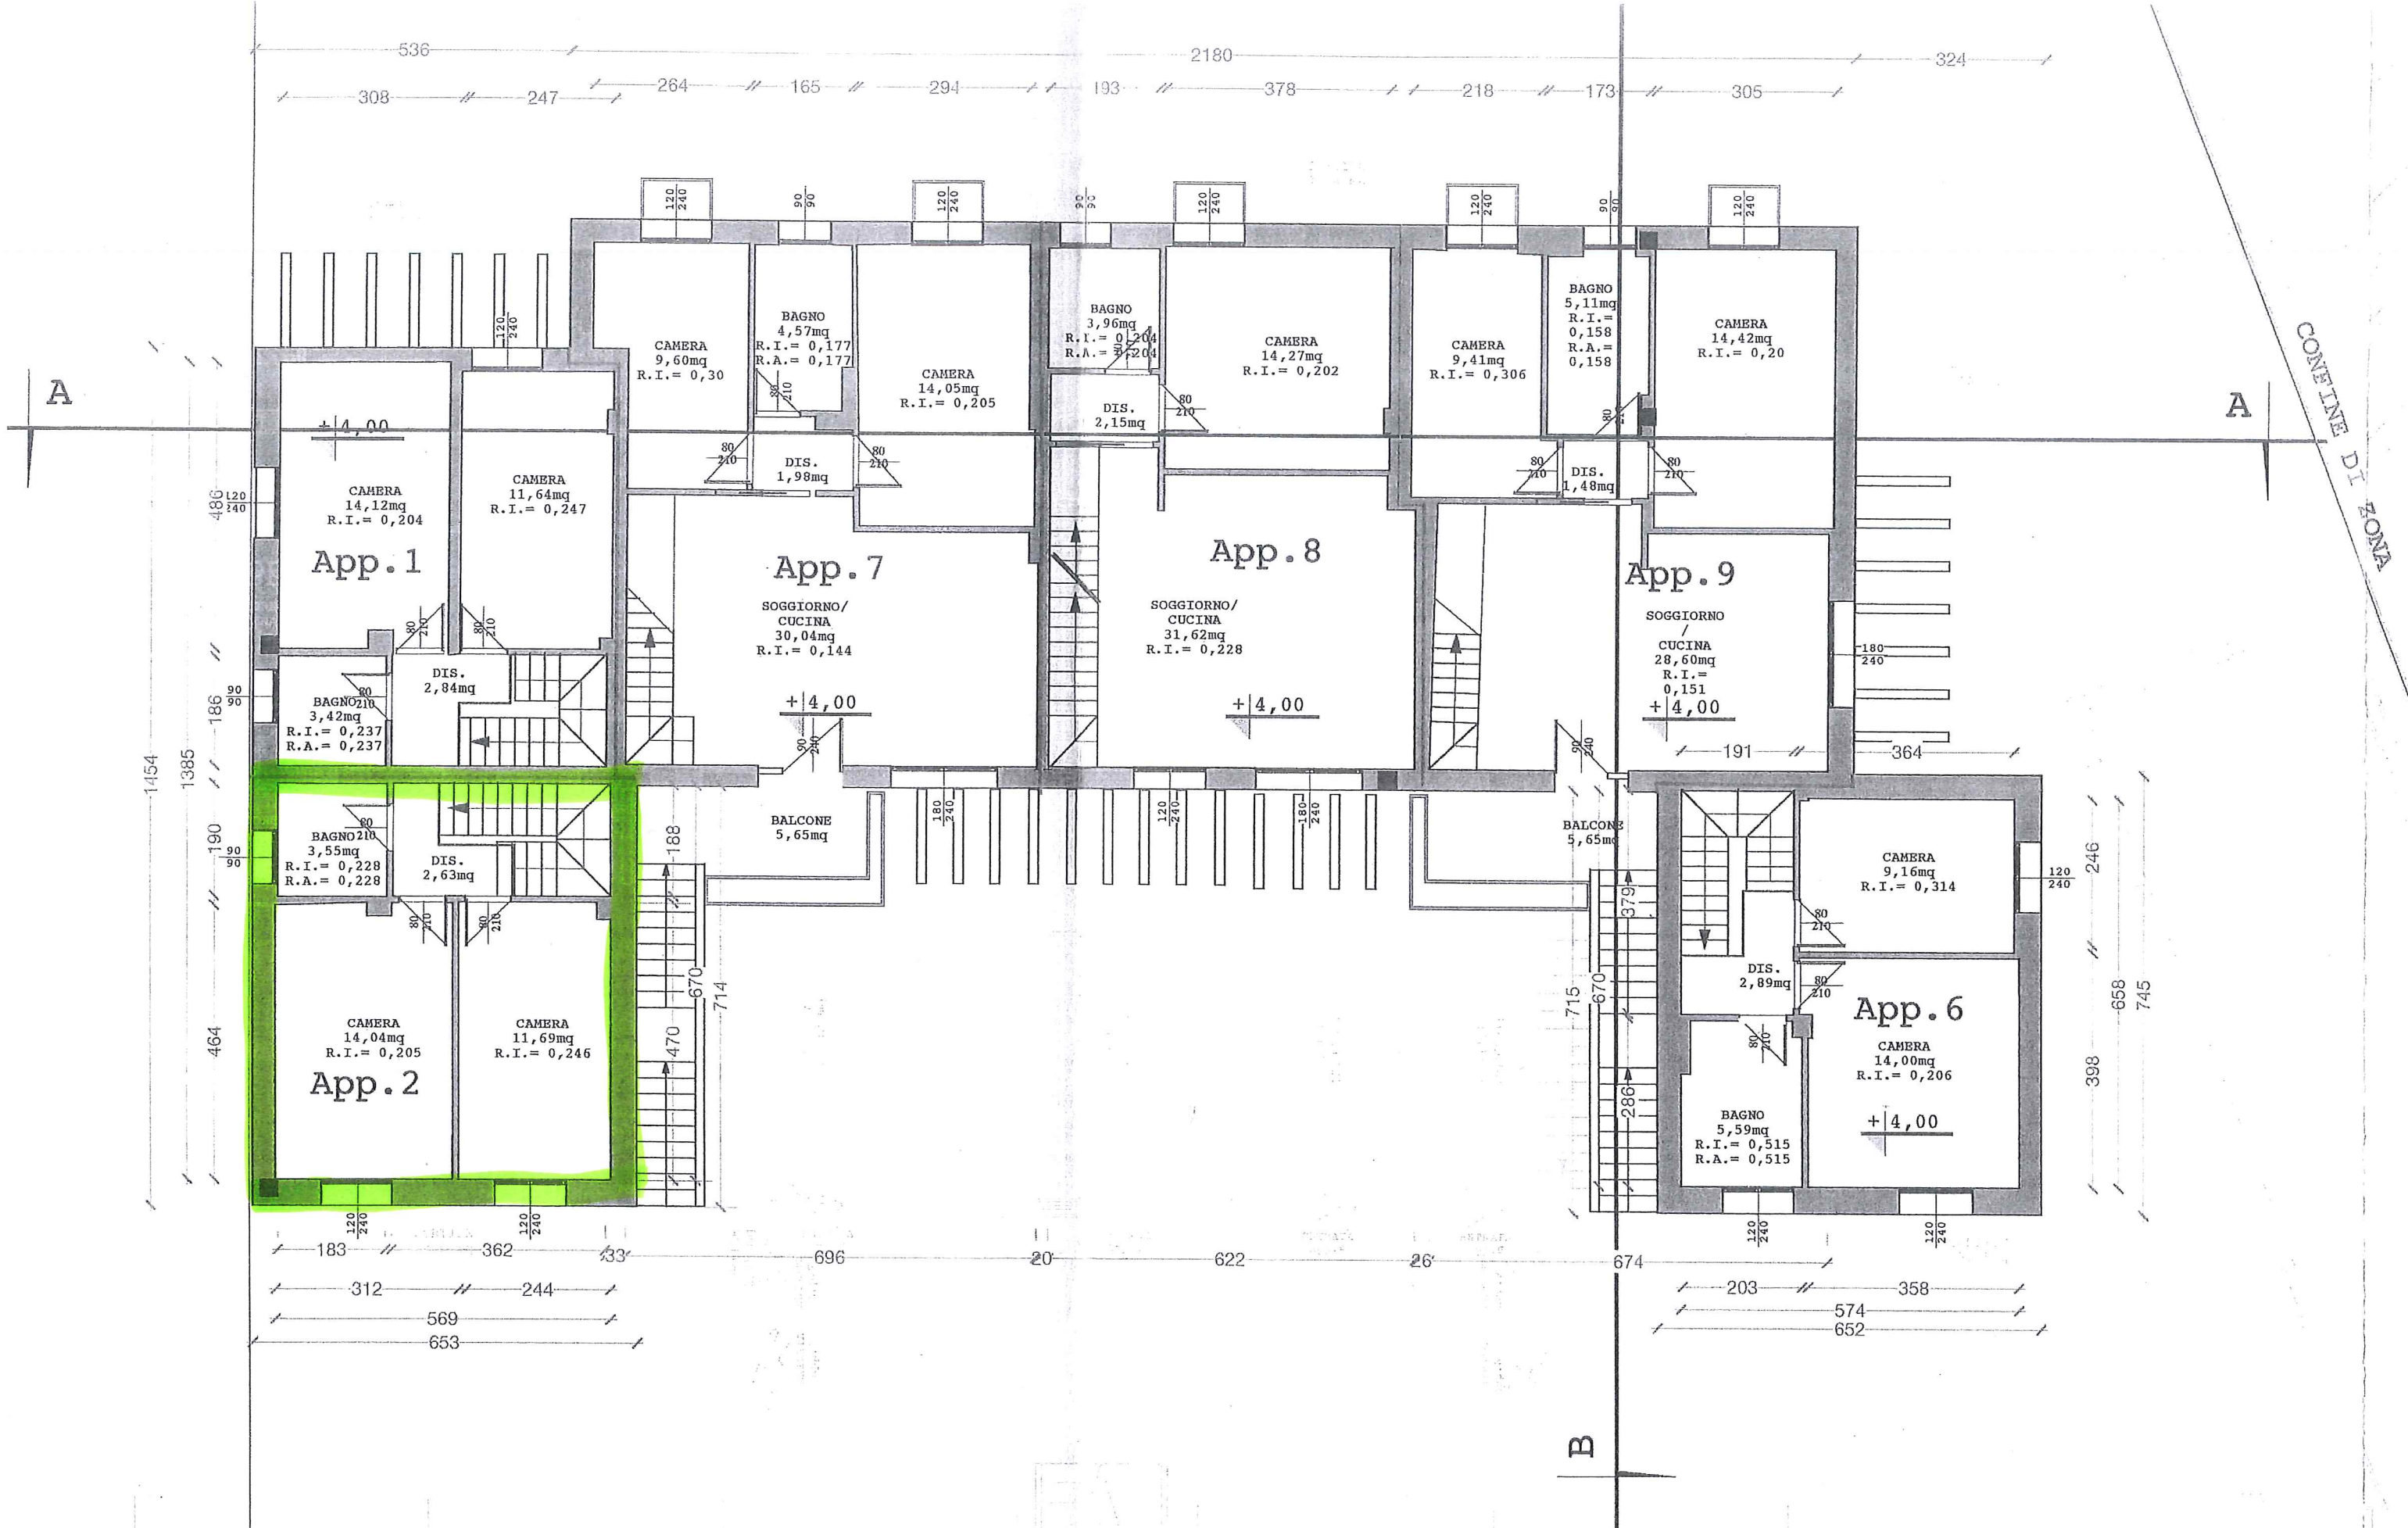

PIANTA PIANO PRIMO  
 scala 1:100