

E=23100

I Particella: 39



Ponte
Rosso



**Agenzia del Territorio
CATASTO FABBRICATI
Ufficio Provinciale di
Forli'**

Dichiarazione protocollo n. FO0032970 del 13/03/2006

Planimetria di u.i.u. in Comune di Forli'

Via Xiii Novembre 1944

civ.

Identificativi Catastali:

Sezione:

Foglio: 44

Particella: 39

Subalterno: 1

Compilata da:

Flamigni Alessandro

Iscritto all'albo:

Geometri


Prov. Forli'

N. 1842

Scheda n. 1

Scala 1:200

PIANTA PIANO TERRA

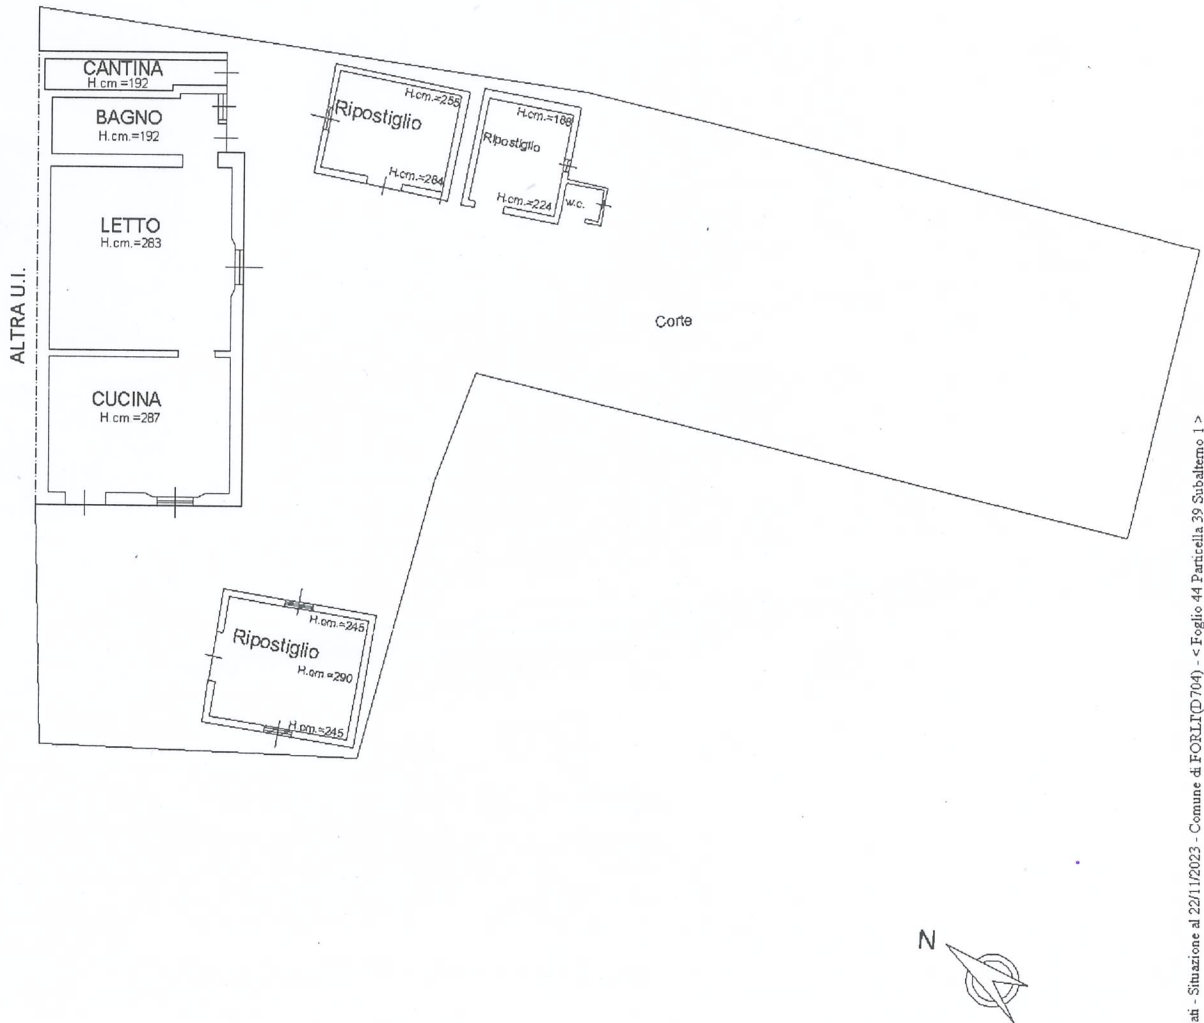

Catasto dei Fabbricati - Situazione al 22/11/2023 - Comune di FORLÌ (D704) - < Foglio 44 Particella 39 Subalterno 1 >
VIA TREDICI NOVEMBRE n. 2 Piano T

Firmato Da: LEONI ROBERTO Emesso Da: NAMIRIAL CA FIRMA QUALIFICATA Serial#: 5ca6b46240b148c9