



P. PRIMO

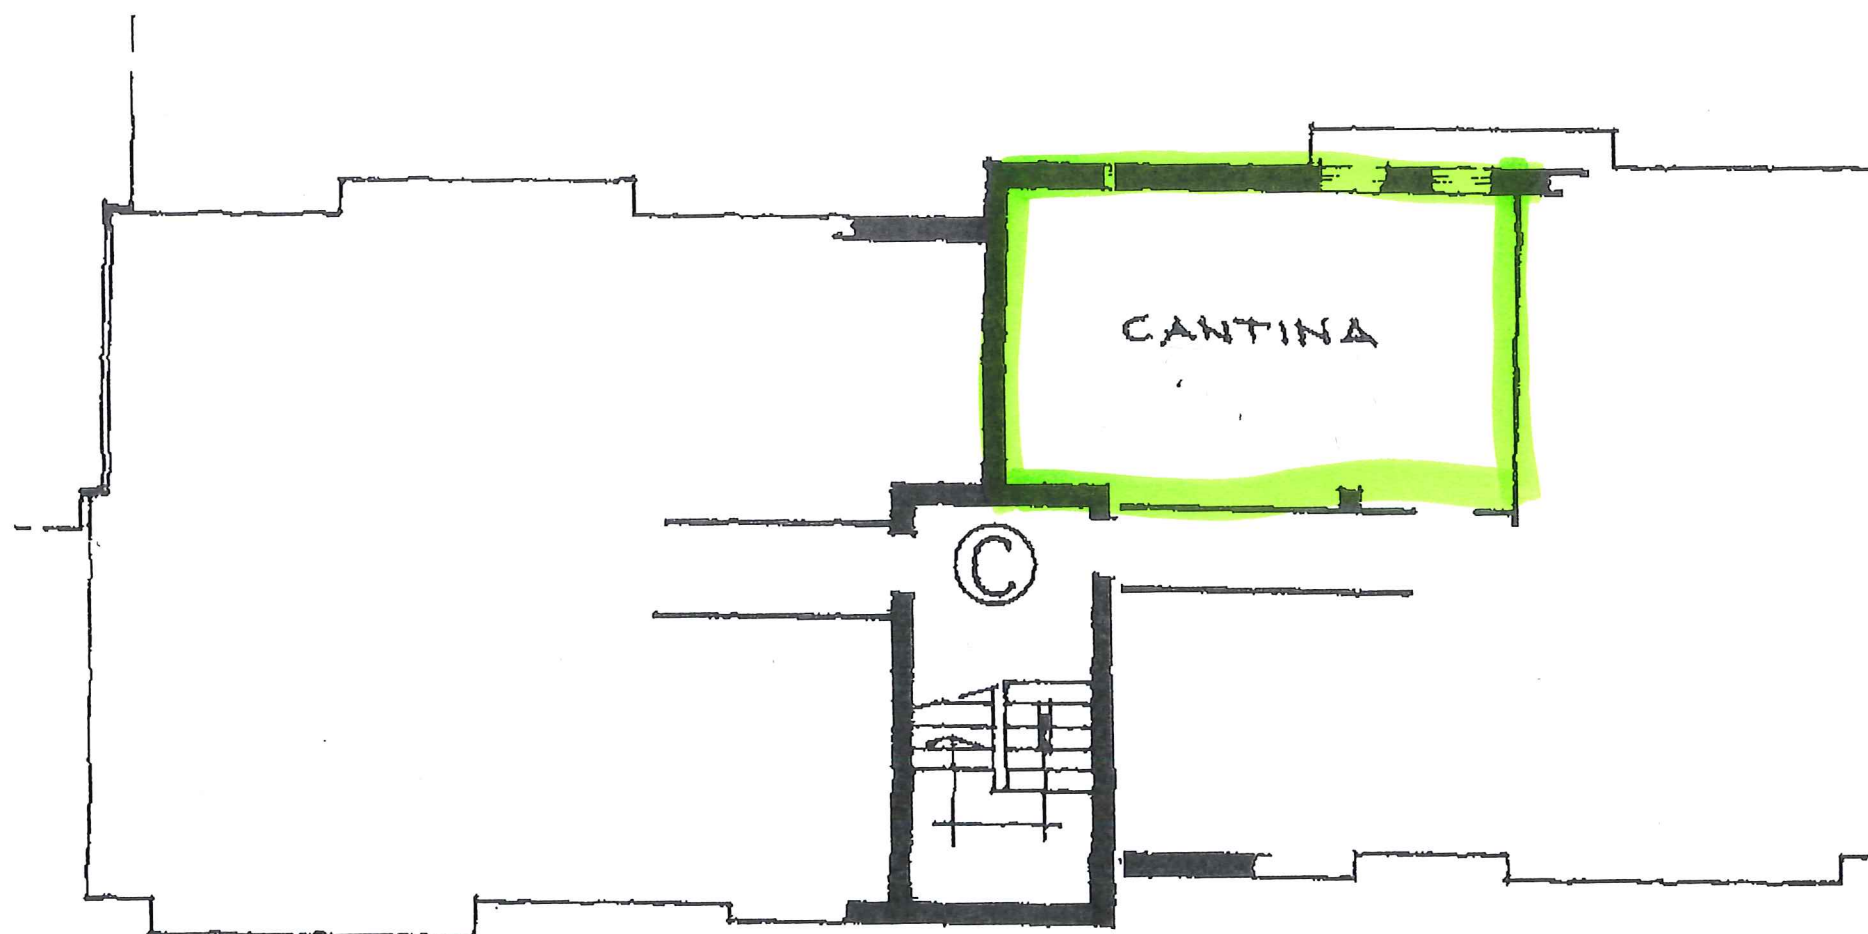

P. INTERRATO

P. TERRA

PORTICO

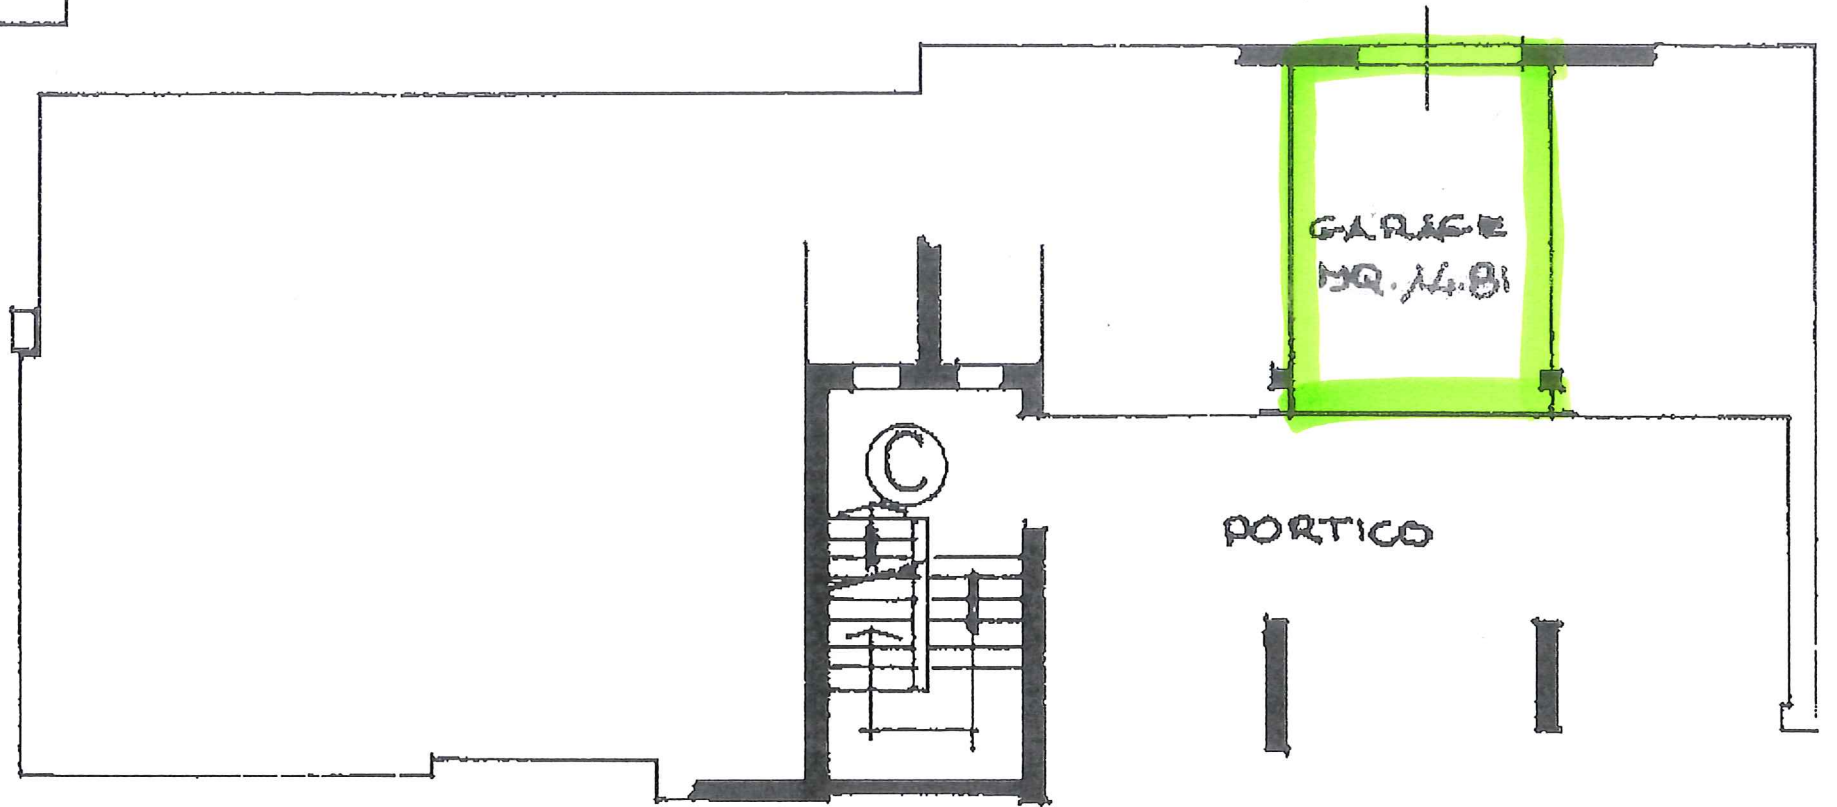

PORTICO



PIANTA PIANO TERRA  
H= 2.20 SCALA 1:100