

A15
ADirezione Provinciale di Forlì
Ufficio Provinciale - Territorio
Servizi CatastaliData: 05/07/2022
Ora: 17:09:01
Numero Pratica: T328631
Pag: 1 - Fine**ACCERTAMENTO DELLA PROPRIETÀ IMMOBILIARE URBANA
ELENCO DEI SUBALTERNI ASSEGNATI**

Comune	Sezione	Foglio	Particella	Tipo mappale	del:
CESENA		174	2161	115553	19/07/2004


Sub	UBICAZIONE via/piazza	n.civ	Piani	Scala	Int	DESCRIZIONE
1	VIA BORGHETTO	280	S1-T - 1			ABITAZIONE DI TIPO CIVILE
2	VIA BORGHETTO	280	T			AUTORIMESSA
3	VIA BORGHETTO	280	T			BCNC- CORTE COMUNE A TUTTI I SUB.

Visura telematica


ELABORATO PLANIMETRICO	Compilato da: Morigi Daniele	Iscritto all'albo: Geometri	Prov. Forli'	N. 1245
Comune di Cesena	Sezione:	Foglio: 174	Particella: 2161	Protocollo n. FO0171558 del 12/11/2004
Dimostrazione grafica dei subalterni			Tipo Mappale n. 115553 del 19/07/2004 Scala 1 : 200	

Agenzia del Territorio
CATASTO FABBRICATI
 Ufficio provinciale di Forli'


Data: 05/07/2022 - n. 1328629 - Richiedente: Telematico
 Totale schede: 1 - Formato di acquisizione: A3(297x420) - Formato stampa richiesto: A3(297x420) - Fattore di scala non utilizzabile
 Ultima planimetria in atti

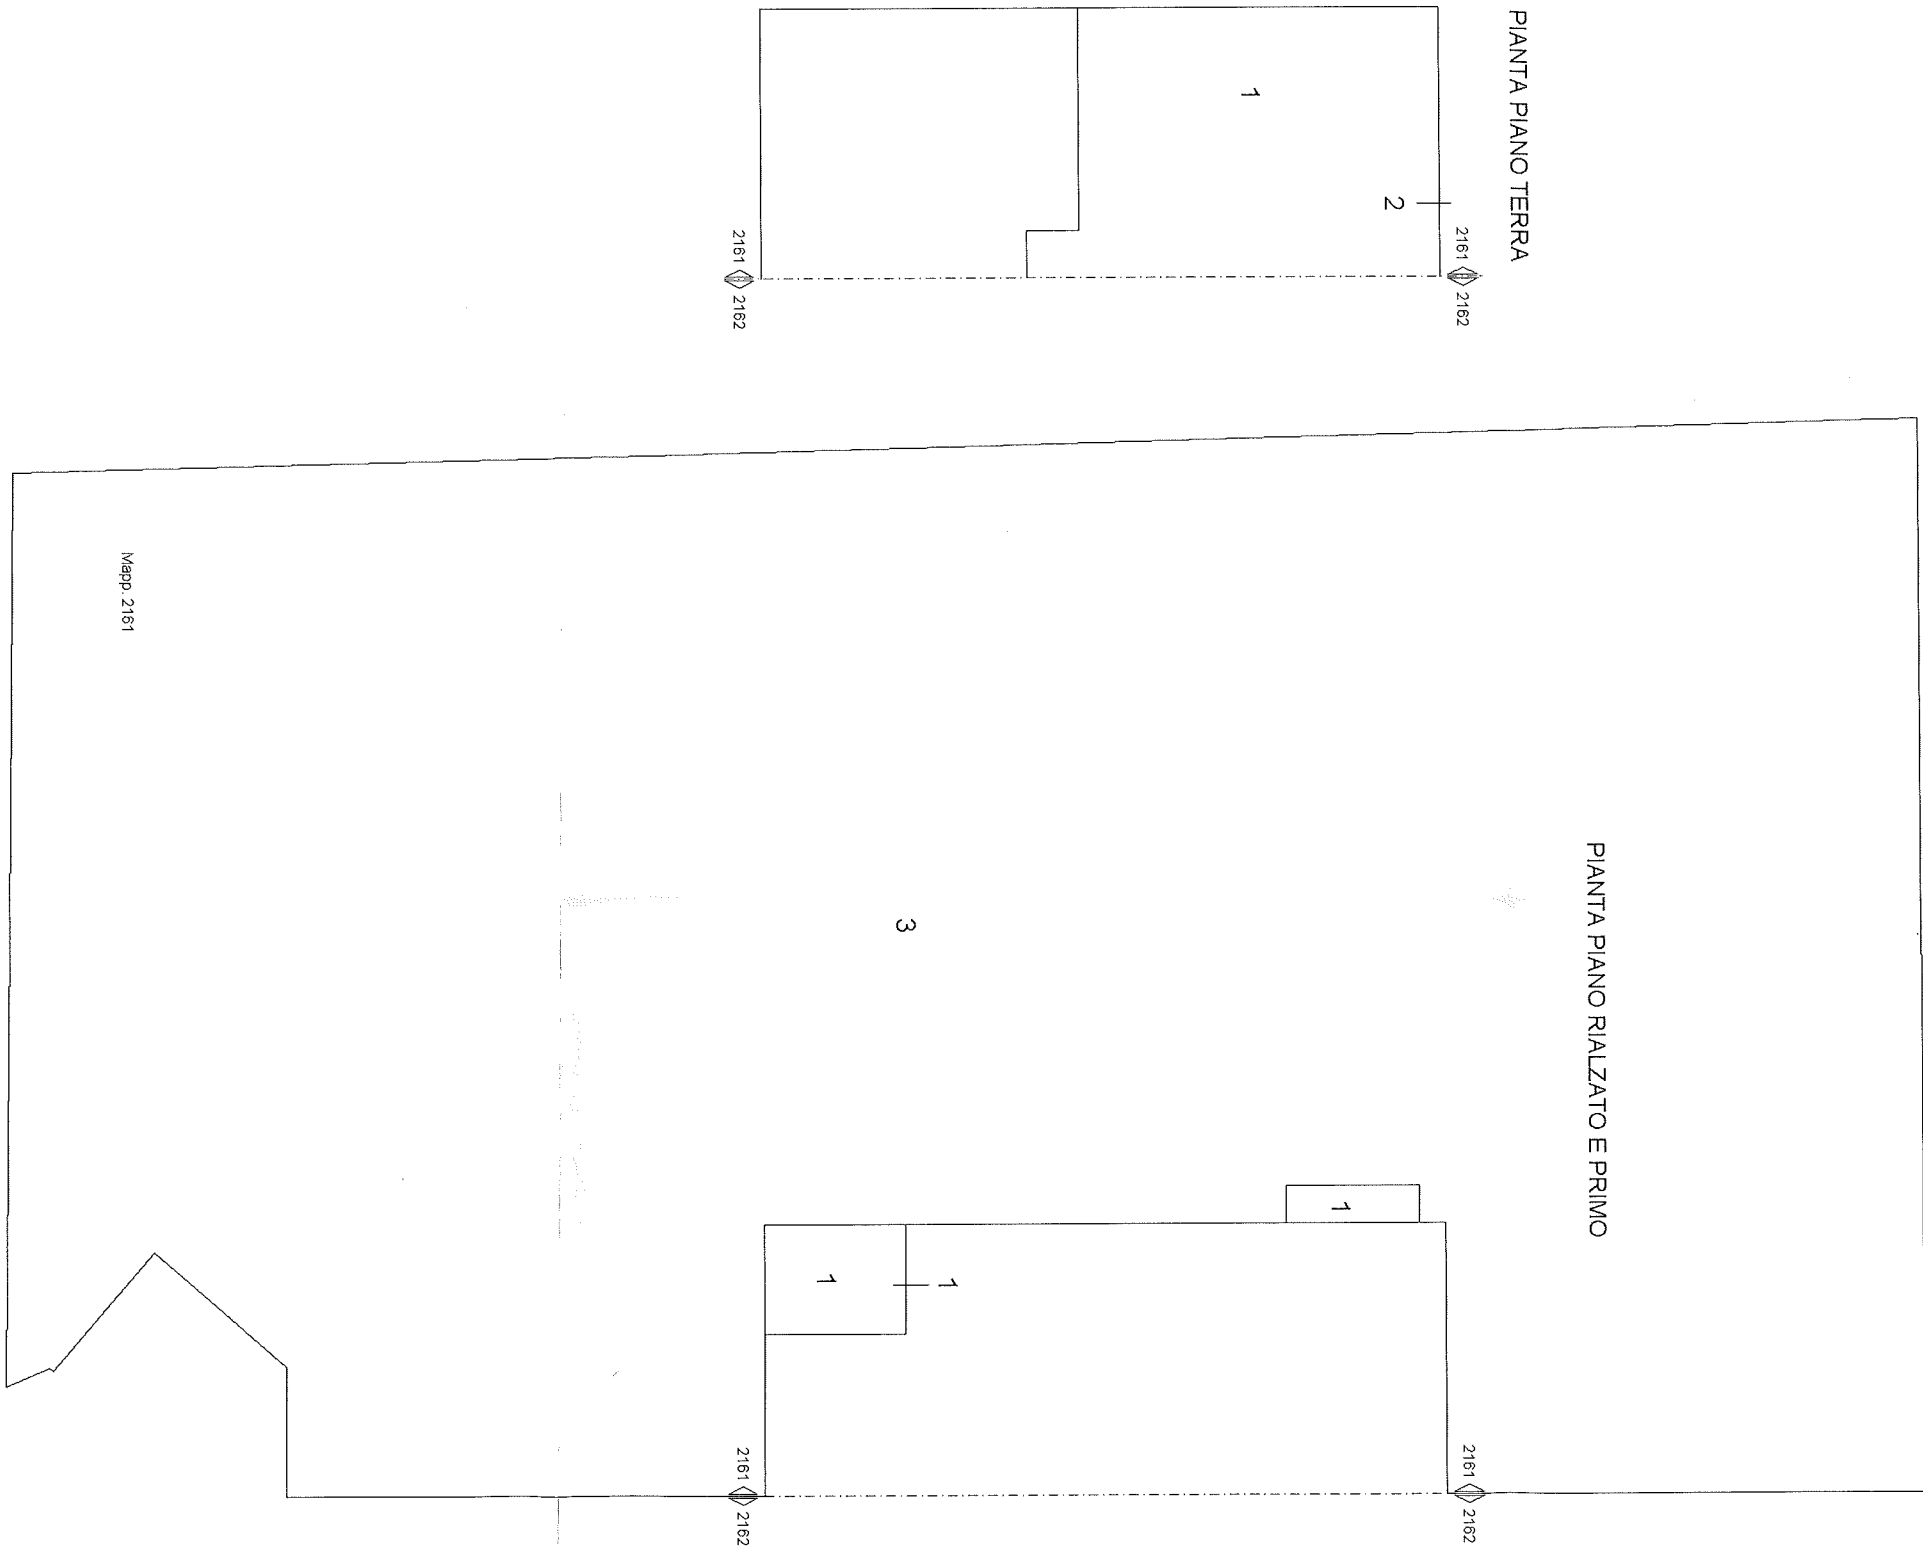

PIANTA PIANO TERRA

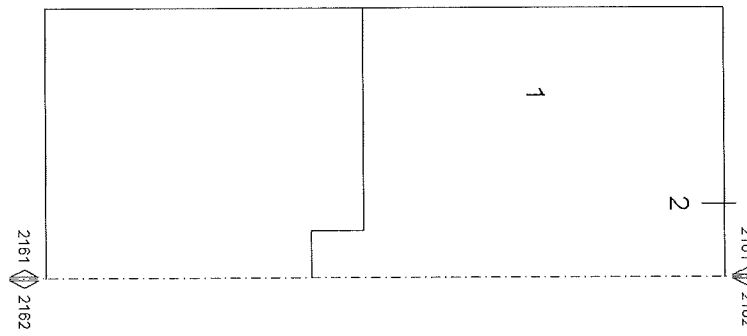




PIANTA PIANO SOTTOTETTO

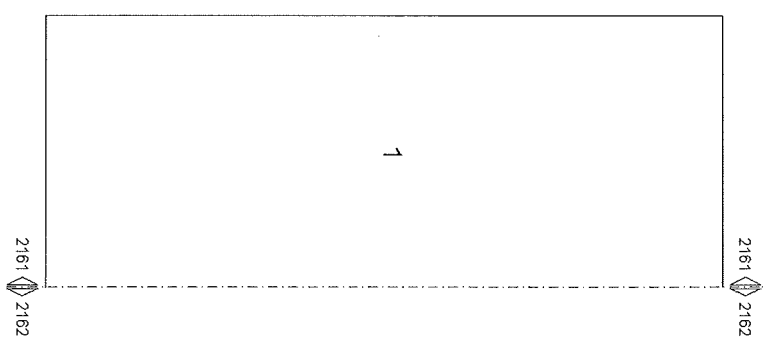

Agenzia del Territorio
CATASTO FABBRICATI
 Ufficio Provinciale di
Forlì

Scheda n. 1 Scala 1:200

Dichiarazione protocollo n. PO0058236 del 05/05/2005 Planimetria di u.i.u. in Comune di Cesena Via Borghetto		cat. 280
Identificativi Catastali: Sezione: Foglio: 174 Particella: 2161 Subalterno: 1	Compilata da: Morigi Daniele Iscritto all'albo: Geometri Prov. Forlì	N. 1245

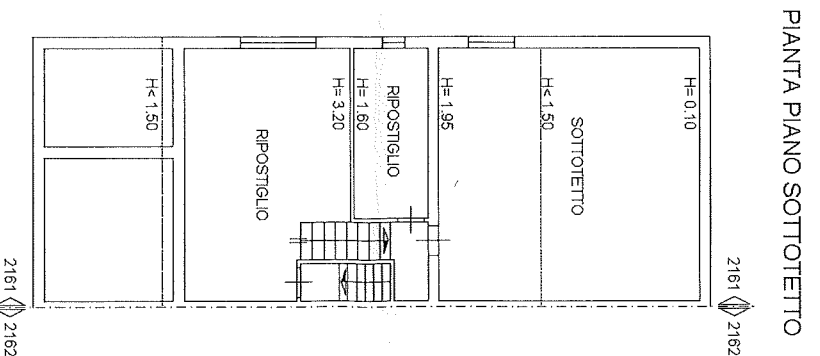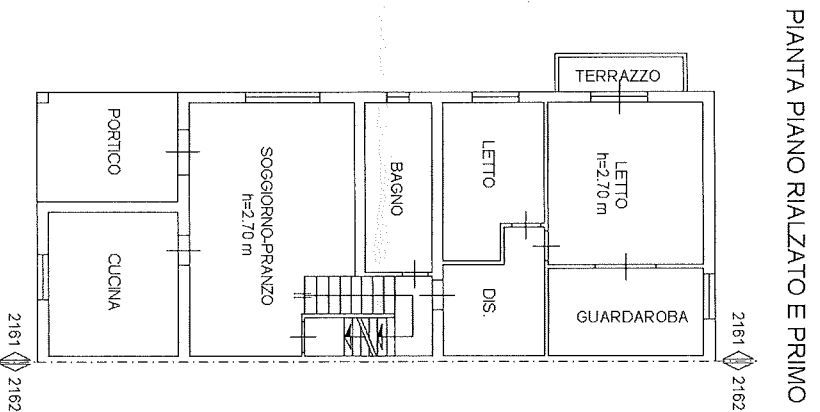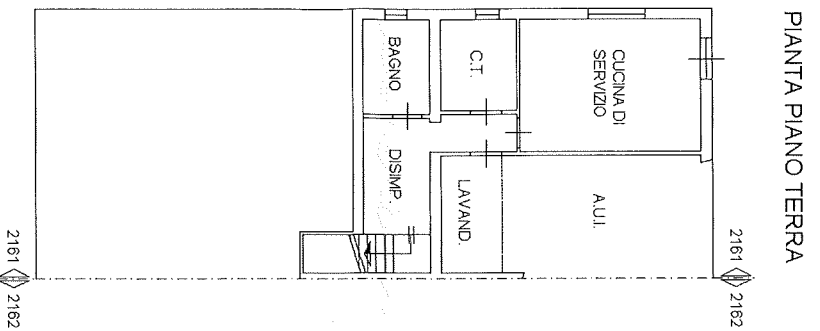

NORD

Agenzia del Territorio
CAIASTO FABBRICATI
Ufficio Provinciale di
Forlì'

Scheda n. 1 Scala 1:200

Dichiarazione protocollo n. F00171558 del 12/11/2004	
Planimetria di u.i.u. in Comune di Cesena	
Via Borghetto	civ. 280
Identificativi Catastali:	Compilata da:
Sezione:	Morigi Daniele
Foglio: 174	Isritto all'albo:
Particella: 2161	Geometri
Subalterno: 2	Prov. Forlì'
	N. 1245

