

N=77600

Comune: (F0) BAGNO DI ROMAGNA
Foglio: 156 A11: A
Scala originale: 1:1000
Dimensione cornice: 267.000 x 189.000 metri
11-Mag-2023 17:34:44
pratica T385449/2023


**Agencia del Territorio
CATASTO FABBRICATI
Ufficio provinciale di
Forlì**

Scala 1:200


Dichiarazione protocollo n. UN0060111 del 19/06/01 di
Planimetria di u.i.u. in Comune di Bagno Di Romagna
Via Lungo Savio civ. 4

Identificativi Catastali:
Sezione: 156
Foglio: 147
Particella: 147
Subalterno: 4
N. 1374
Compilata da:
Cavallieri Francesco
Iscritto all'albo:
Geometri
Prov. Forlì

PIANTA PIANO PRIMO

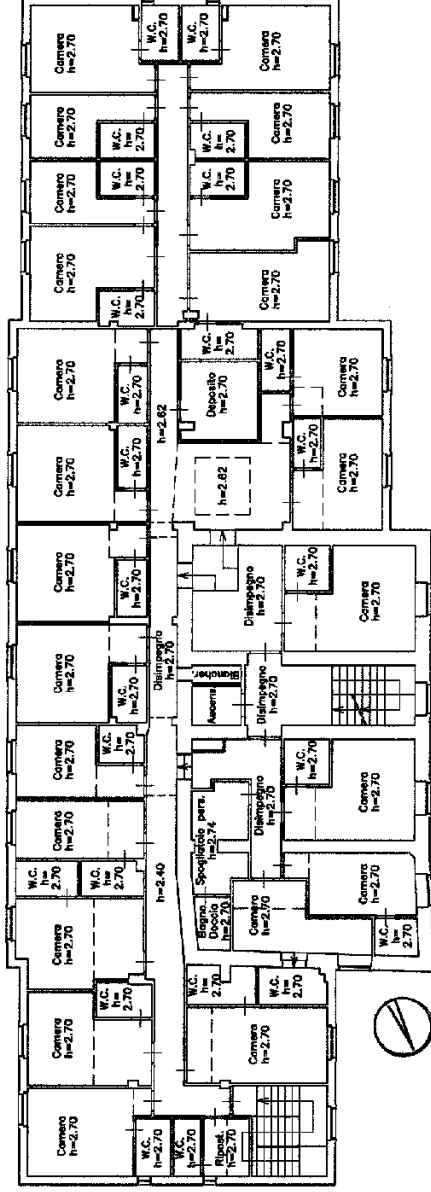

PIANTA PIANO SECONDO

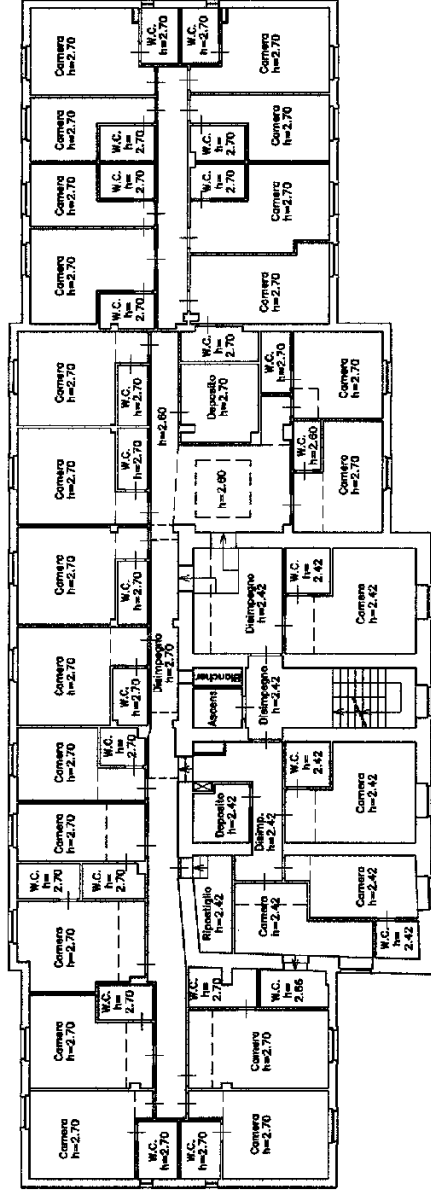

Agenzia del Territorio
CATASTO FABBRICATI
Ufficio provinciale di
Forlì

Scala 1:200


Dichiarazione protocollo n. UN00000111 del 10/06/2011
Planimetria di u.i.u. in Comune di Bagno di Romagna
Via Lungo Savio

civ. 4

Identificativi Catastali:
Sezione: 156
Foglio: 147
Particella: 147
Subalterno: 4

Compilata da:
Cavallieri Francesco
Iscritto all'albo:
Geometri
Prov. Forlì
N. 1374

PIANTA PIANO SOTTOSTRADA

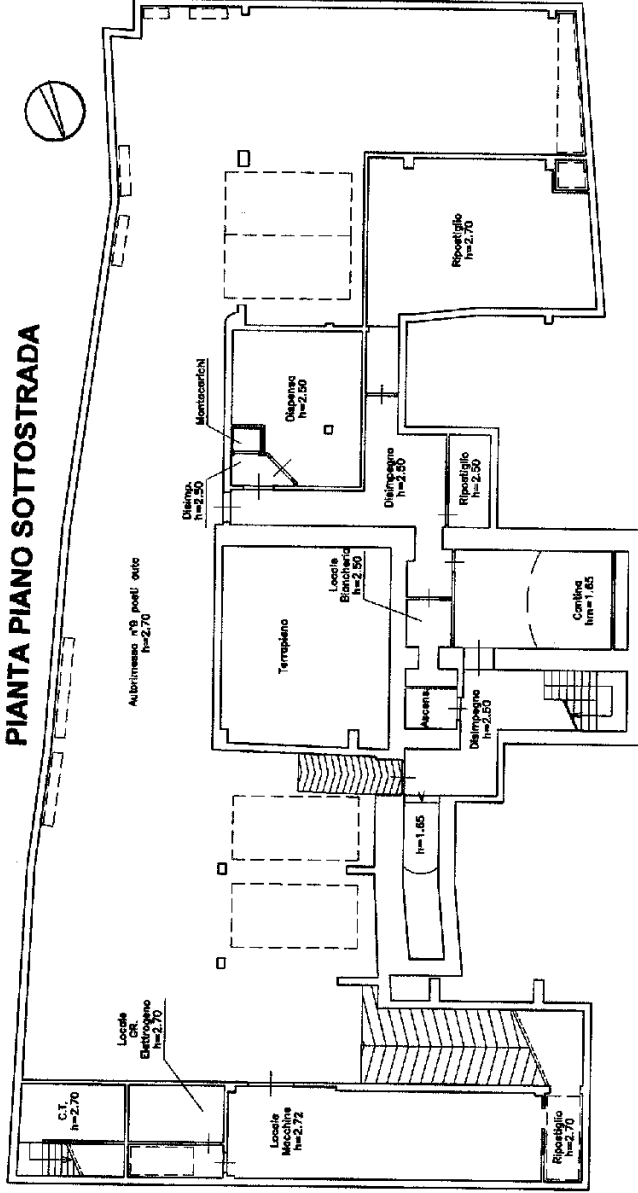

**Agenzia del Territorio
CATASTO FABBRICATI
Ufficio provinciale di
Forlì**

Spiega n. 3 Scala 1:200

Dichiarazione protocollo n. UN00000111 del 10/06/2011
Planimetria di u.i.u. in Comune di Bagno Di Romagna
Via Lungo Savio civ. 4

Compilata da:
Cavallieri Francesco
Iscritto all'albo:
Geometri
Prov. Forlì
N. 1374

Identificativi Catastali:
Sezione:
Foglio: 156
Particella: 147
Subalterno: 4

PIANTA PIANO TERRA

