

**Agenzia del Territorio
CATASTO FABBRICATI
Ufficio Provinciale di
Forlì**

Dichiarazione protocollo n. FO0129848 del 18/07/2011

Planimetria di u.i.u. in Comune di Forlì

Via Giovanni Virginio Schiaparelli

civ. 17A

Identificativi Catastali:

Sezione:
Foglio: 119

Particella: 413

Subalterno: 5

Compilata da:
Ravaioli Andrea

Iscritto all'albo:
Geometri


Prov. Forlì

N. 2226

Scheda n. 1

Scala 1:200

PIANO TERRA

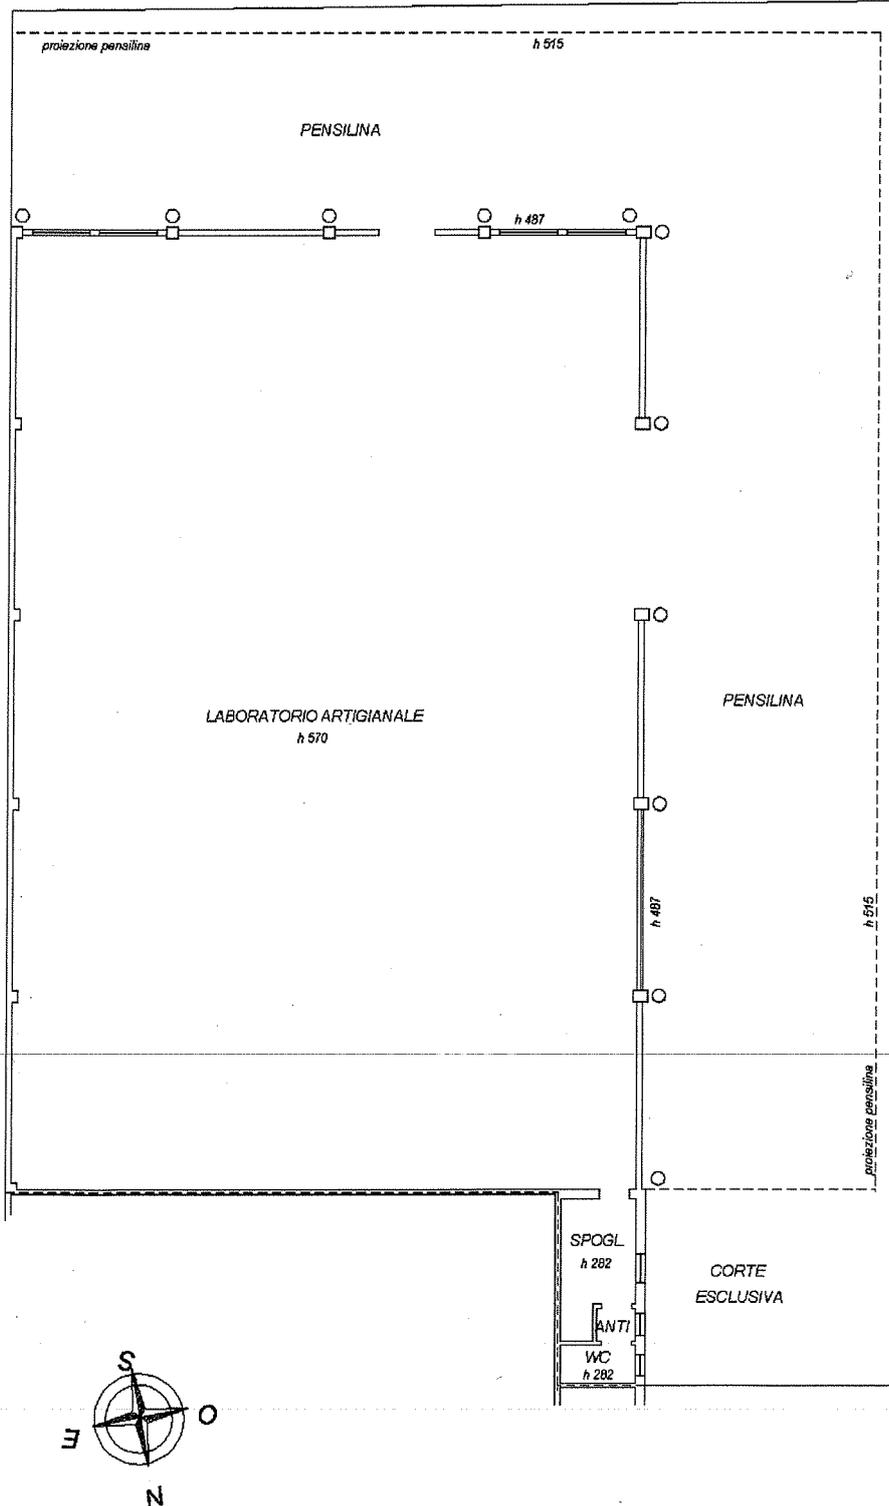


Catasto dei Fabbricati - Simulazione al 07/11/2023 - Comune di FORLÌ (D704) - c. Foglio 119 Particella 413 Subalterno 5 >
VIA VIRGINIO GIOVANNI SCHIAPARELLI n. 17A Piano T

**Agenzia del Territorio
CATASTO FABBRICATI
Ufficio Provinciale di
Forlì**

Dichiarazione protocollo n. FO0129848 del 18/07/2011	
Planimetria di u.i.u. in Comune di Forlì	
Via Giovanni Virginio Schiaparelli civ. 17A	
Identificativi Catastali:	Compilata da: Ravaioli Andrea
Sezione:	Isritto all'albo: Geometri
Foglio: 119	Prov. Forlì
Particella: 413	N. 2226
Subalterno: 5	

Scheda n. 2 Scala 1:500

PIANTA PIANO TERRA

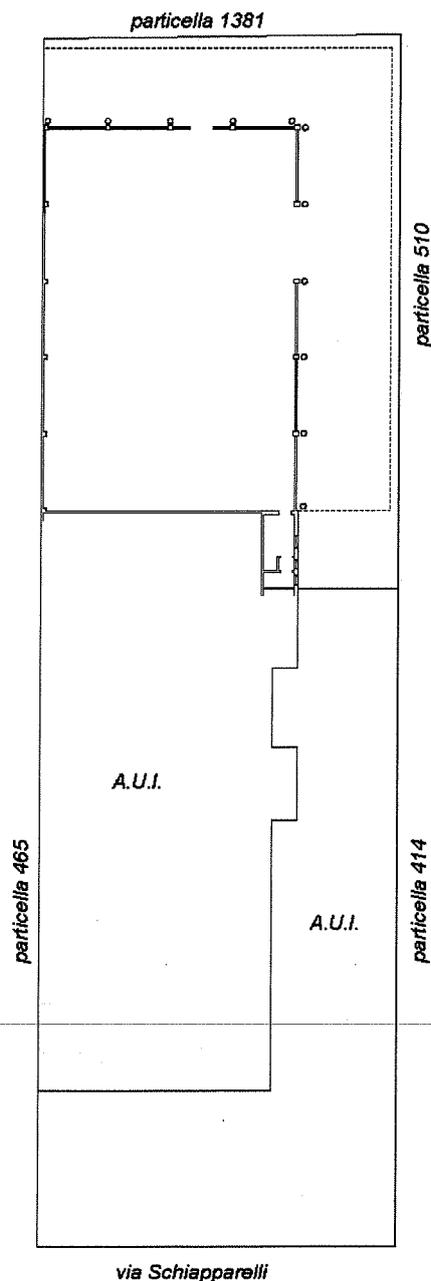

Catasto dei Fabbricati - Situazione al 07/11/2023 - Comune di FORLÌ (0704) - c. Foglio 119 Particella 413 Subalterno 5 >
VIA VIRGINIO GIOVANNI SCHIAPARELLI n. 17A Piano T