

**Agenzia del territorio
CATASTO FABBRICATI**
Ufficio provinciale di
Forlì

Dichiarazione protocollo n. FO0028382 del 05/03/2006
Planimetria di u.i.u. in Comune di Cesena
Via Luciano Lama


ovv. 201

Identificativi Catastali:
Sezione: 78
Foglio: 2179
Particella: 4
Subalterno: 4


Compilata da:
Baiardi Mattia
Iscritto all'albo:
Geometri
Prov. Forlì, N. 2032

Scala 1: 200

n. 1

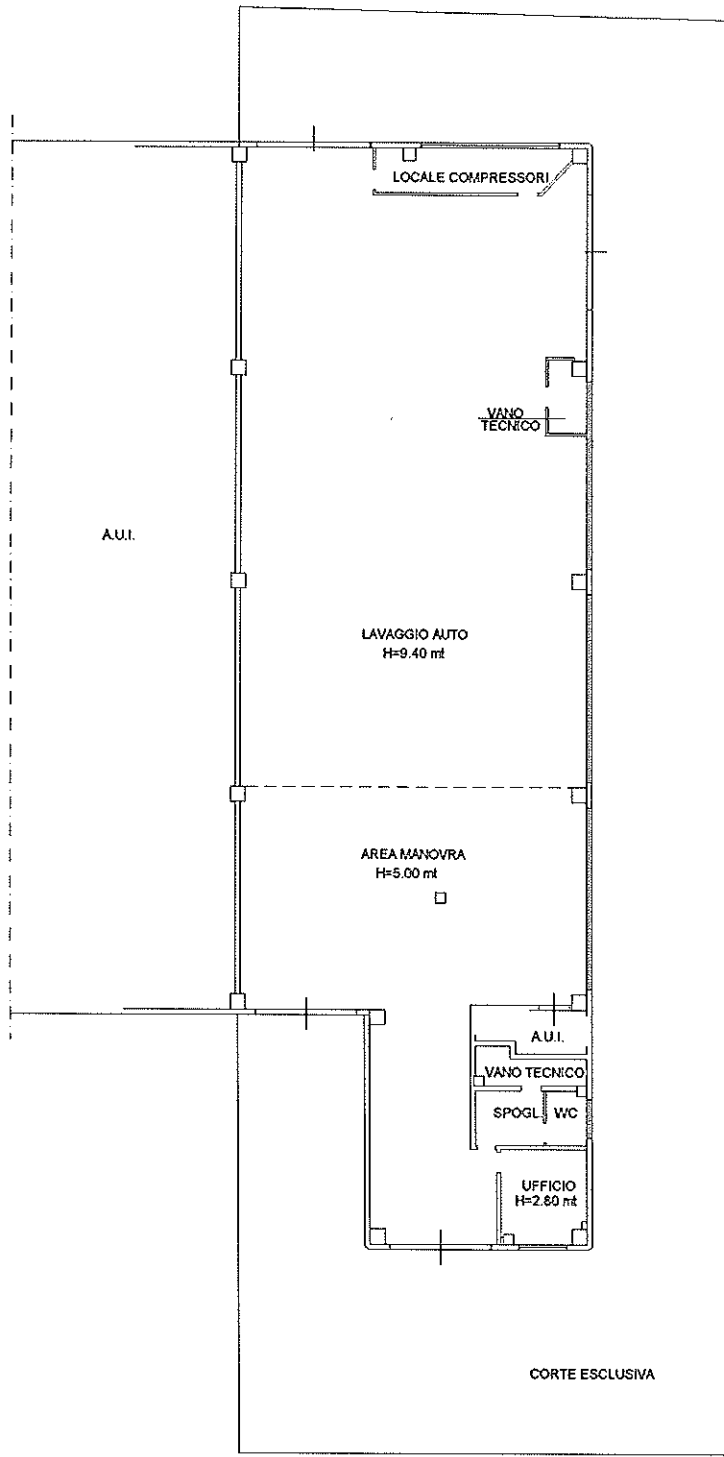

PIANTA PIANO TERRA

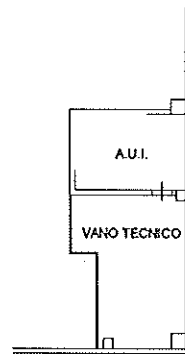


PIANTA PIANO INTERMEDIO
H=1.90 mt



**Agenzia del Territorio
CATASTO FABBRICATI
Ufficio Provinciale di
Forlì**

Dichiarazione protocollo n. FO0028582 del 03/03/2006	
Planimetria di u.i.u. in Comune di Cesena	
Via Luciano Lama civ. 205	
Identificativi Catastali:	Compilata da:
Sezione:	Baiardi Mattia
Foglio: 78	Iscritto all'albo:
Particella: 2179	Geometri
Subalterno: 5	Prov. Forlì
	N. 2032

Scheda n. 1 Scala 1:200

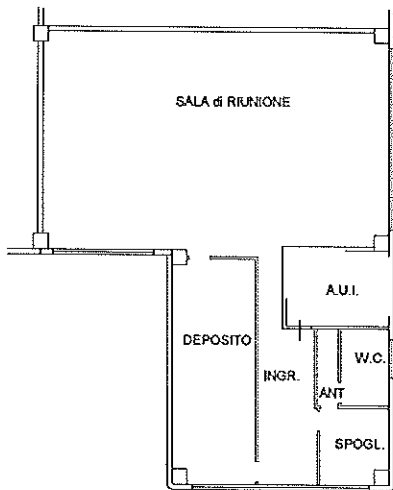

PIANTA PIANO PRIMO
H=2.95 mt



01/01/01

Catasto dei Fabbricati - Situazione al 15/12/2023 - Comune di CESENA (CS73) - c. Foglio 78 - Particella 2179 - Subalterno 5 - VIA LUCIANO LAMA n. 205 Piano 1

ELABORATO PLANIMETRICO

Compilato da:
Baiardi Mattia

Iscritto all'albo:
Geometri

Prov. Forli'

N. 2032

**Agenzia del Territorio
CATASTO FABBRICATI
Ufficio Provinciale di
Forli'**

Comune di Cesena

Sezione: Foglio: 78


Particella: 2179

Protocollo n. FO0028582 del 03/03/2006

Tipo Mappale n. del


Dimostrazione grafica dei subalterni

Scala 1 : 500

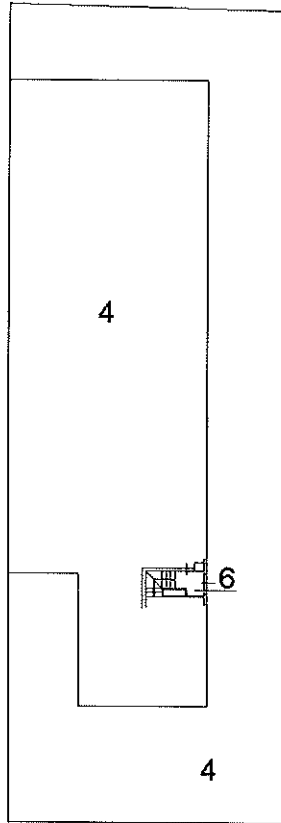


VIA L. LAMA

PIANO TERRA

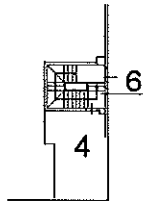

PIANTA PIANO INTERMEDIO

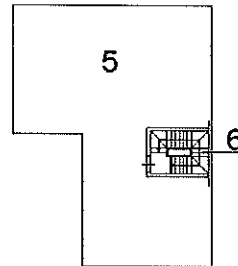

PIANTA PIANO PRIMO

Ultima planimetria in atti

Data: 15/12/2023 - n. T70706 - Richiedente: Telematico

Totale schede: 1 - Formato di acquisizione: A4(210x297) - Formato stampa richiesto: A4(210x297) - Fattore di scala non utilizzabile

