


INQUADRAMENTO



VISTA AEREA



ESTRATTO DI MAPPA

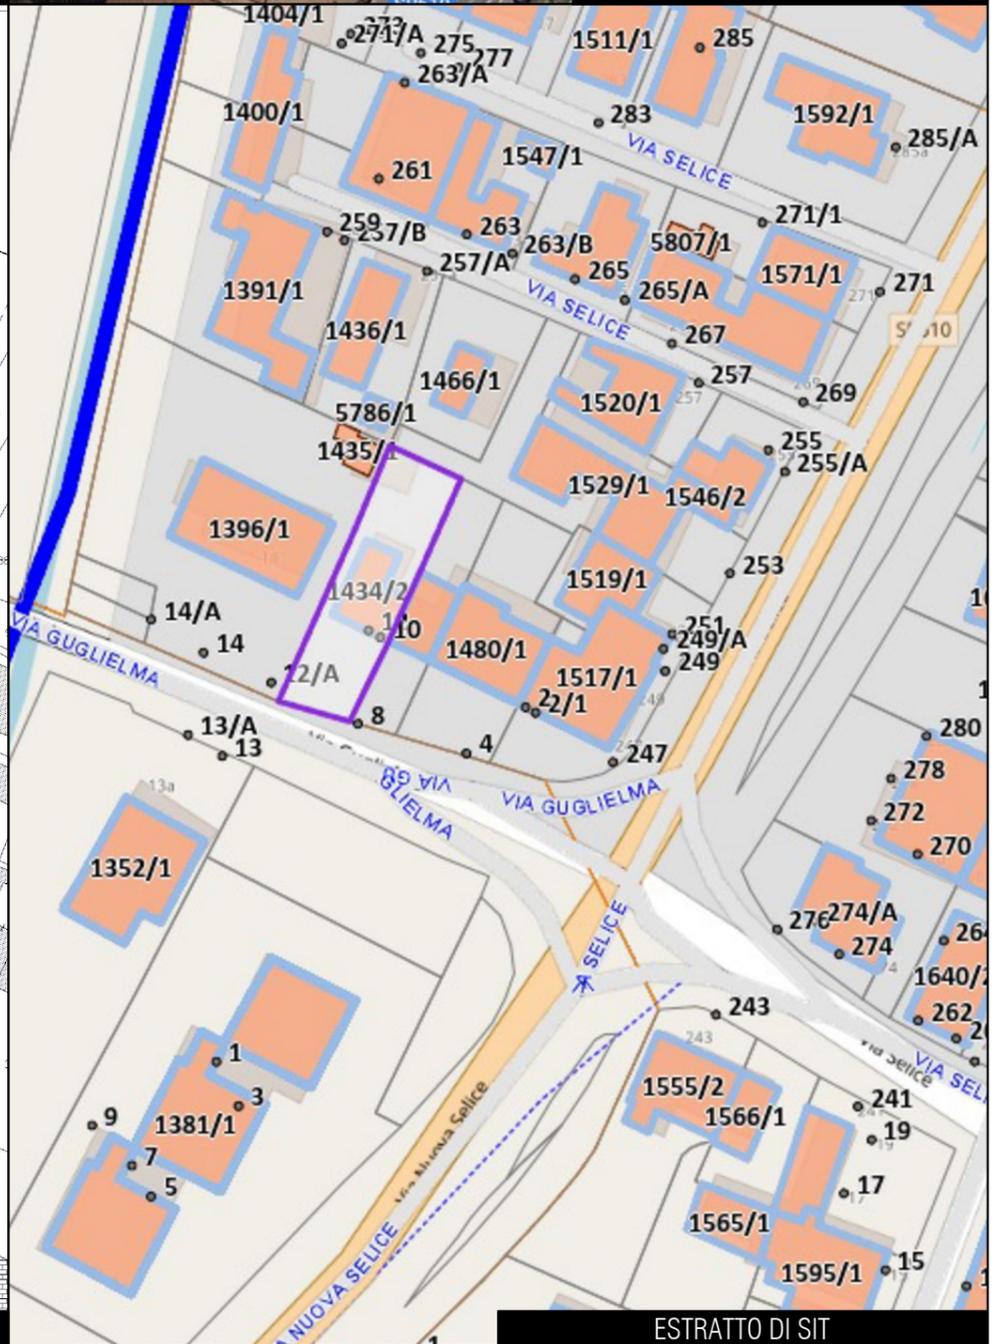

ESTRATTO DI SIT

ING. MICHELE FLAMIGNI  
VIA BATTUZZI, 75  
48123 RAVENNA (RA)

TRIBUNALE DI RAVENNA

LIQUIDAZIONE DEL PATRIMONIO N. 6/2021  
R.G.

INQUADRAMENTO

19/07/2023  
SCALA  
VARIE

01


Data: 17/05/2023 - n. T346126 - Richiedente: FLMMHL77P06H199F

**Agenzia del Territorio  
CATASTO FABBRICATI  
Ufficio Provinciale di  
Ravenna**

Dichiarazione protocollo n. RA0169356 del 01/12/2003  
Planimetria di u.i.u. in Comune di Conselice  
Via Guglielma civ. 10

Identificativi Catastali:  
Sezione: Foglio: 48  
Particella: 387  
Subalterno: 6

Scheda n. 1 Scala 1:200

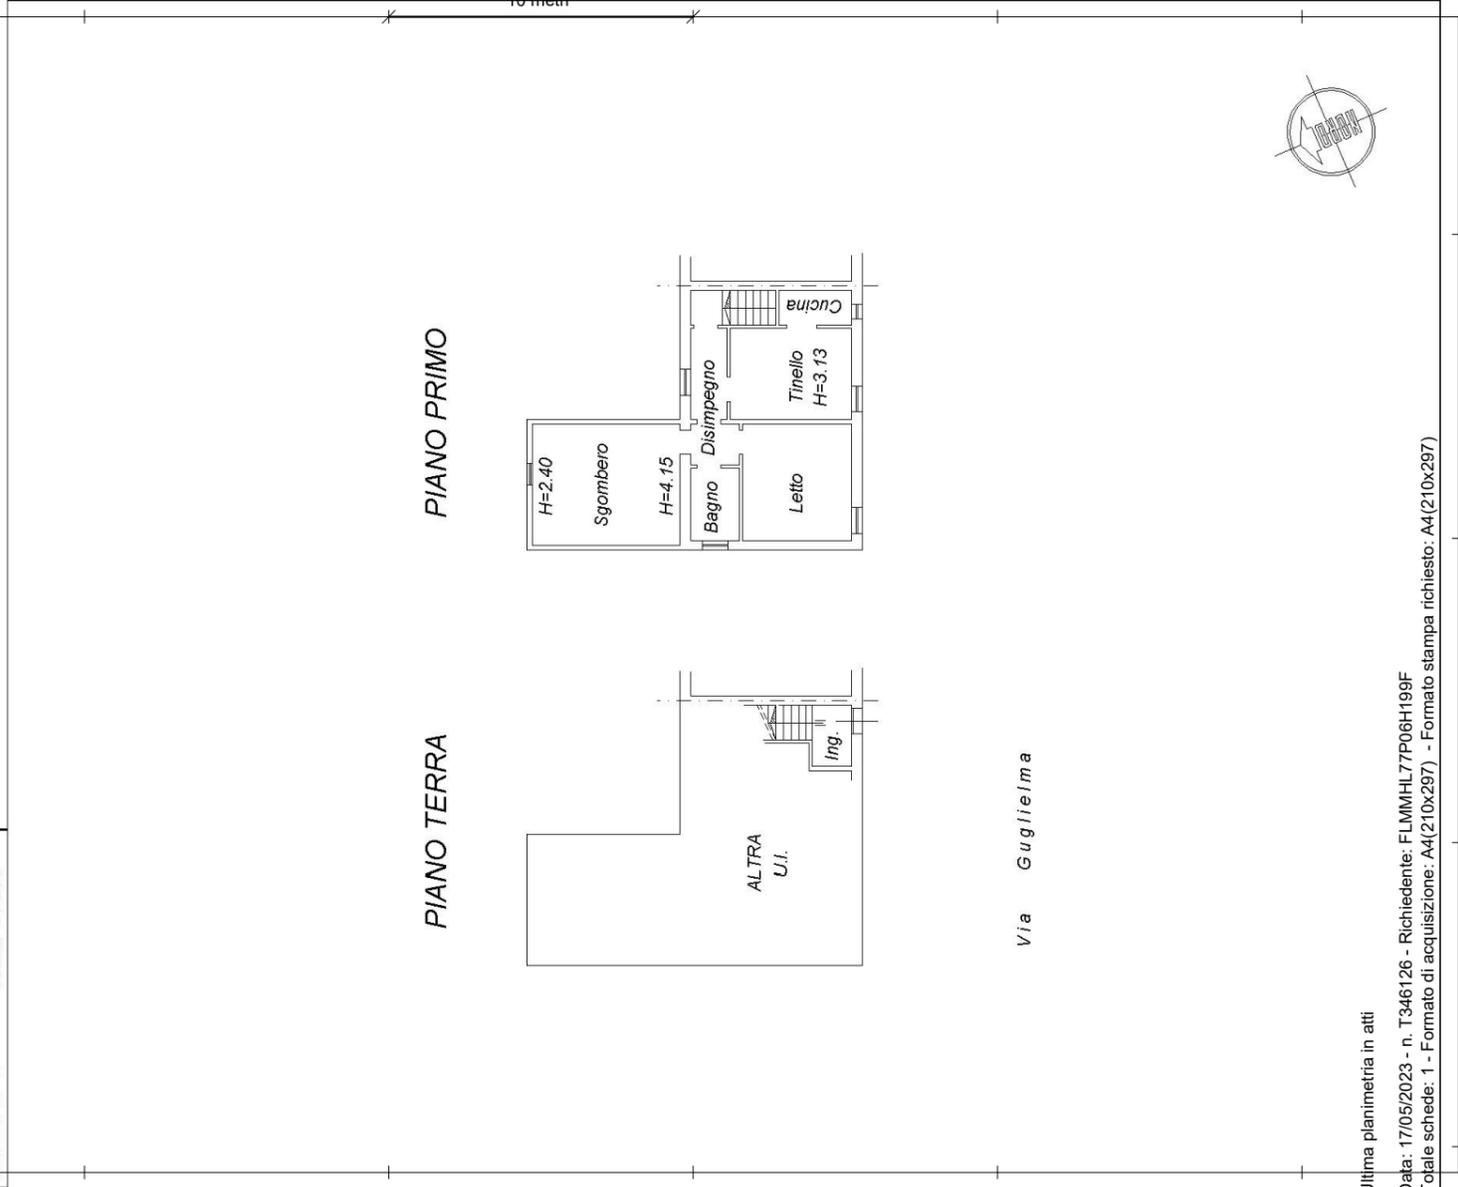

Ultima planimetria in atti

Data: 17/05/2023 - n. T346126 - Richiedente: FLMMHL77P06H199F  
Totale schede: 1 - Formato di acquisizione: A4(210x297) - Formato stampa richiesto: A4(210x297)


Catasto dei Fabbricati - Situazione al 17/05/2023 - Comune di CONSELICE(C963) - < Foglio 48 - Particella 387 - Subalterno 6 >

Data: 17/05/2023 - n. T344211 - Richiedente: Telematico

**ELABORATO PLANIMETRICO**

**Agenzia del Territorio  
CATASTO FABBRICATI  
Ufficio Provinciale di  
Ravenna**

Comune di Conselice Protocollo n. RA0145928 del 26/10/2005  
Sezione: Foglio: 48 Particella: 387 del Tipo Mappale n.  
Dimostrazione grafica dei subalterni Scala 1:200

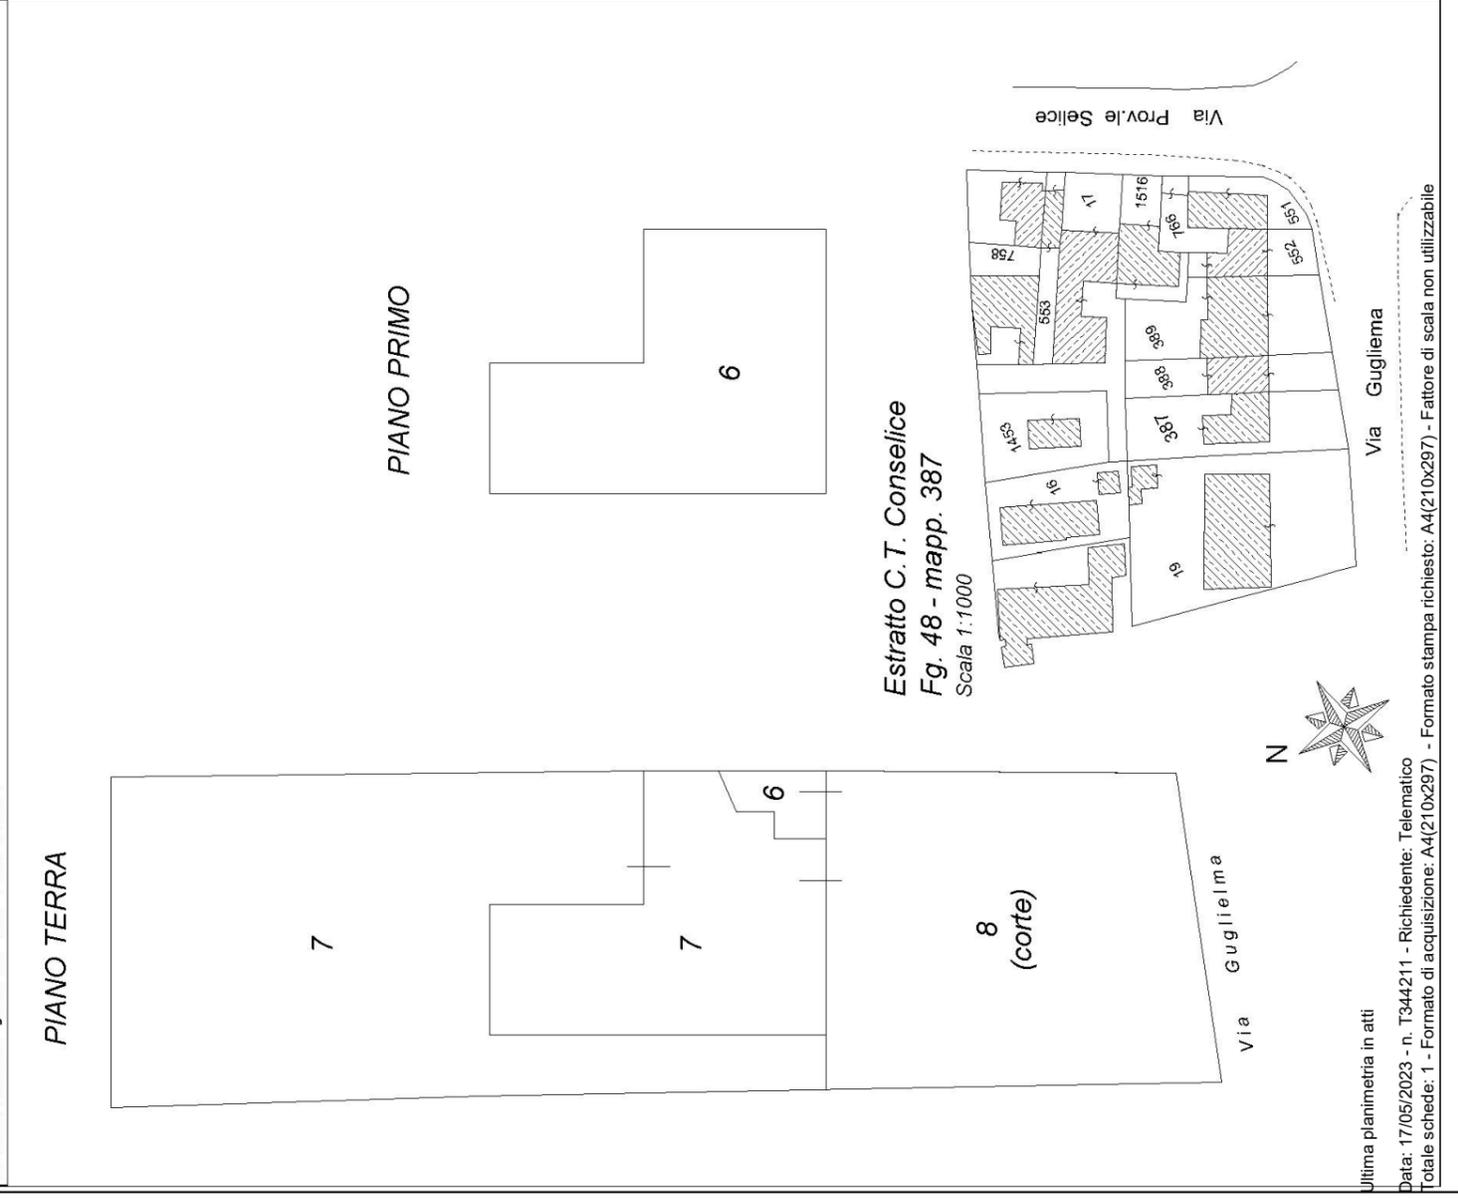

Ultima planimetria in atti

Data: 17/05/2023 - n. T344211 - Richiedente: Telematico  
Totale schede: 1 - Formato di acquisizione: A4(210x297) - Formato stampa richiesto: A4(210x297) - Fattore di scala non utilizzabile

Elaborato Planimetrico - Catasto dei Fabbricati - Situazione al 17/05/2023 - Comune di CONSELICE(C963) - < Foglio 48 Particella 387 >

ING. MICHELE FLAMIGNI  
VIA BATTUZZI, 75  
48123 RAVENNA (RA)

TECNICO

TRIBUNALE DI RAVENNA

COMMITTENTI

LIQUIDAZIONE DEL PATRIMONIO N. 6/2021  
R.G.

PROGETTO

PLANIMETRIE  
CATASTALI

ELABORATO

19/07/2023

SCALA

VARIE


DATA

TAVOLA

02

PIANTA PIANO TERRA


STATO MODIFICATO

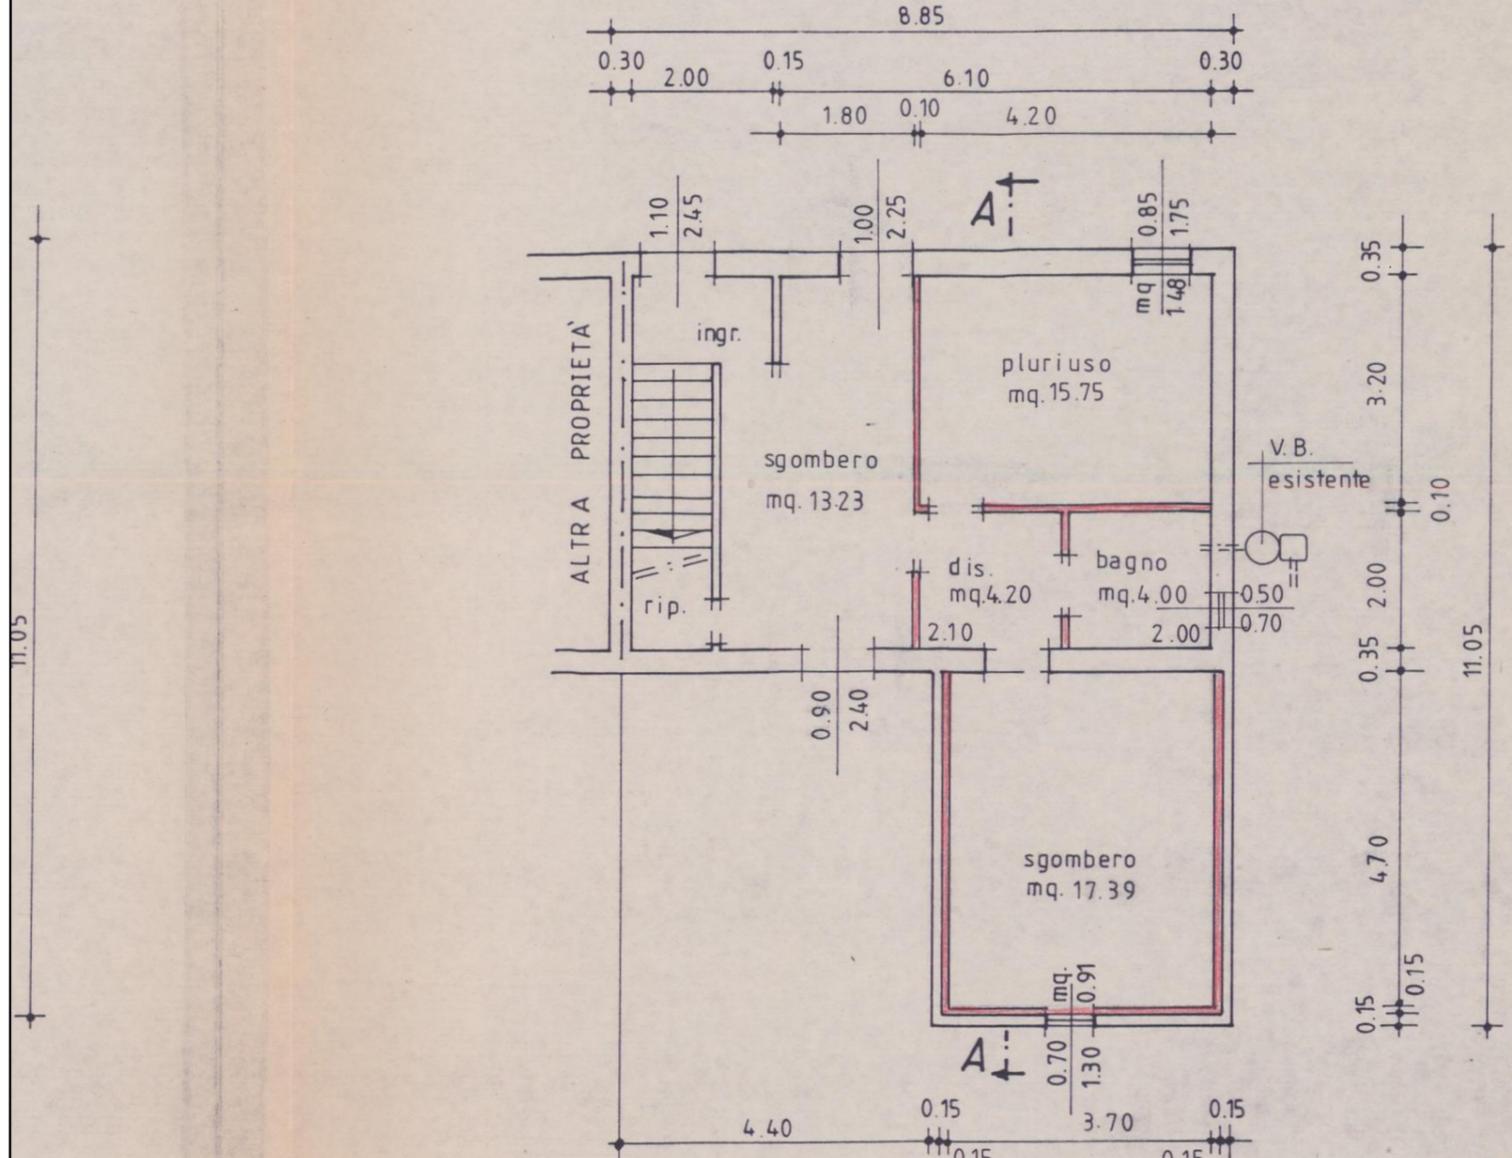

PIANO TERRA

PIANTA PIANO PRIMO

INVARIATO

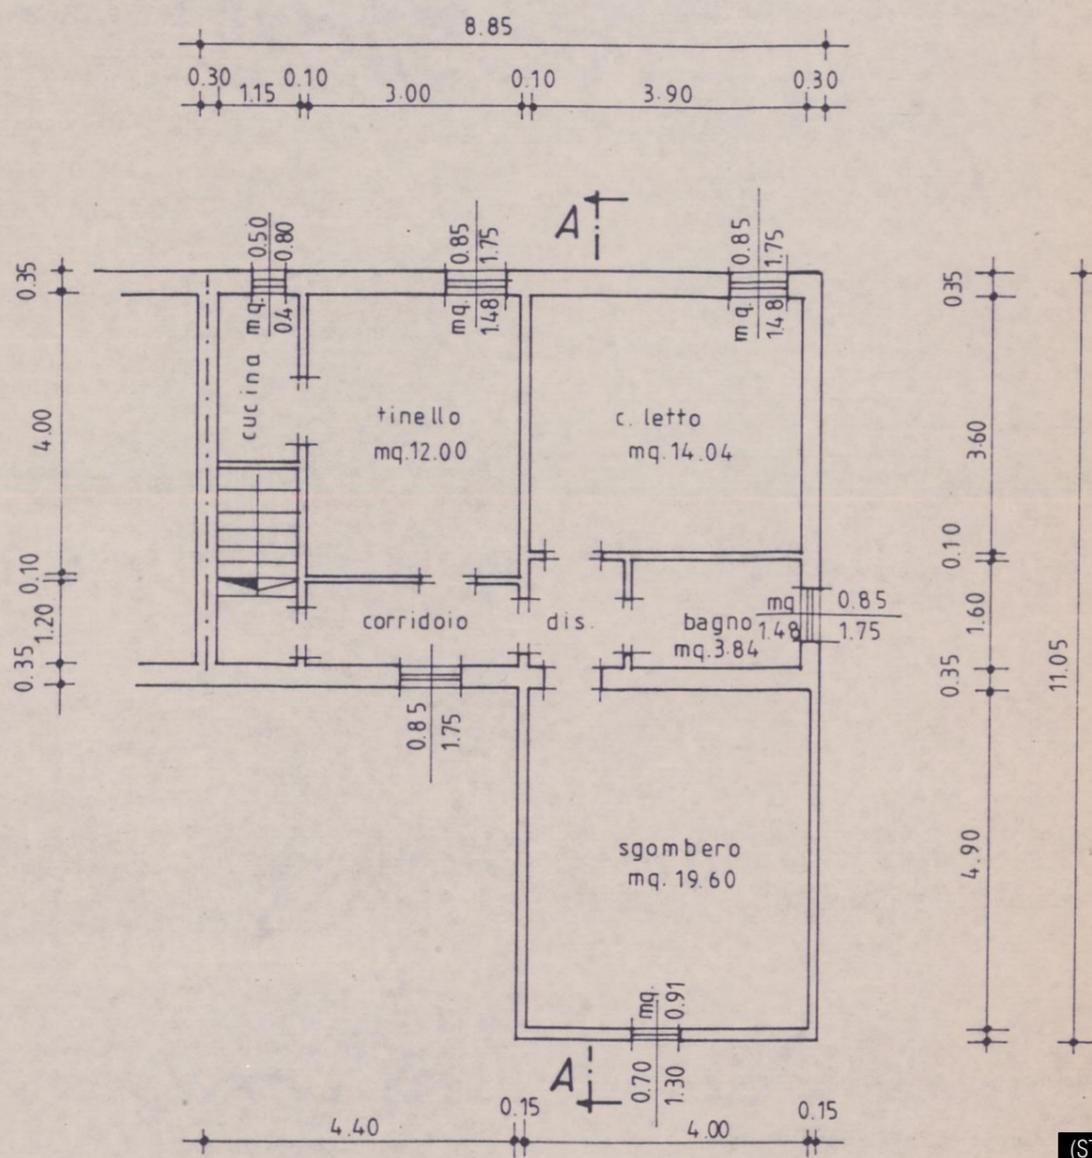

PIANO PRIMO

(STRALCIO DA DIA prat. ed. 91/2004 DEL 10/04/2004)

ING. MICHELE FLAMIGNI  
VIA BATTUZZI, 75  
48123 RAVENNA (RA)

TRIBUNALE DI RAVENNA

LIQUIDAZIONE DEL PATRIMONIO N. 6/2021  
R.G.

PLANIMETRIE  
PRATICHE EDILIZIE

19/07/2023  
SCALA  
1:100

03

