

**Agenzia del Territorio  
CATASTO FABBRICATI  
Ufficio Provinciale di  
Ravenna**

Dichiarazione protocollo n. RA0180681 del 29/12/2009

Planimetria di u.i.u. in Comune di Brisighella

Via Antonio Lanzoni

civ. 15/B

Identificativi Catastali:

Sezione:

Foglio: 60



Particella: 244

Subalterno: 2


Scheda n. 1

Scala 1:200

**PIANTA PIANO PRIMO SOTTOSTRADA  
H.2.40m.**

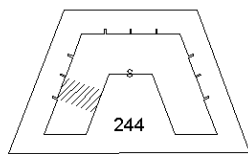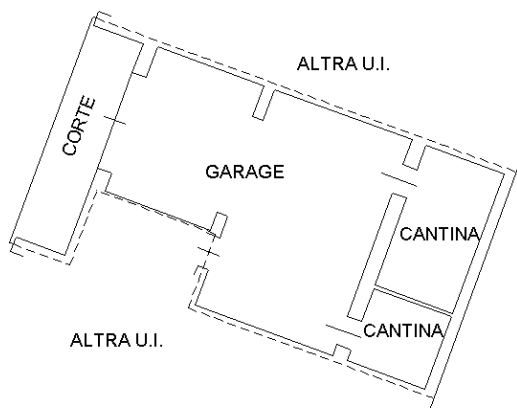

VIA LANZONI

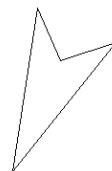

**NORD**

Catasto dei Fabbricati - Situazione al 19/10/2017 - Comune di BRISIGHELLA (B188) - < Foglio: 60 - Particella: 244 - Subalterno: 2 >  
VIA LANZONI n. 15/B piano: S1;

Ultima planimetria in atti

**Agenzia del Territorio**  
**CATASTO FABBRICATI**  
**Ufficio Provinciale di**  
**Ravenna**

Dichiarazione protocollo n. RA0180681 del 29/12/2009

Planimetria di u.i.u. in Comune di Brisighella

Via Antonio Lanzoni

civ. 15/B

Identificativi Catastali:

Sezione:

Foglio: 60


Particella: 244

Subalterno: 14


Scheda n. 1

Scala 1:200



**PIANTA PIANO PRIMO SOTTOSTRADA**  
H.2.40m.

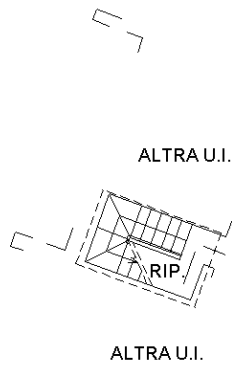


**PIANTA PIANO TERRA**  
H.2.70m.

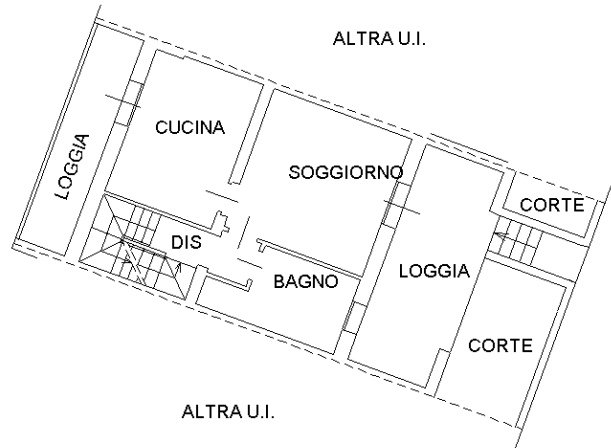

**PIANTA PIANO PRIMO**

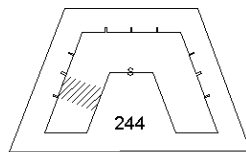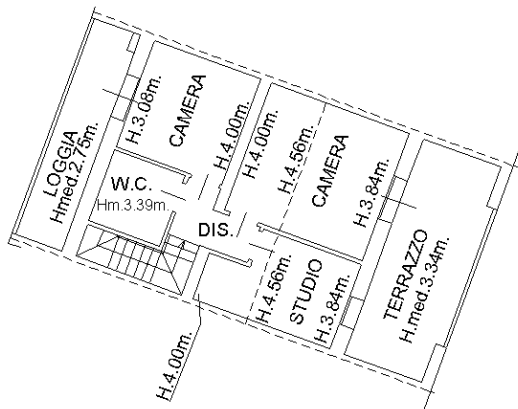

VIA LANZONI

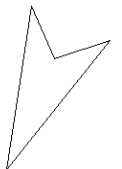

**NORD**

Ultima planimetria in atti

Data: 19/10/2017 - n. T49976 - Richiedente:

Totale schede: 1 - Formato di acquisizione: A4(210x297) - Formato stampa richiesto: A4(210x297)

Catasto dei Fabbricati - Situazione al 19/10/2017 - Comune di BRISIGHELLA (B188) - < Foglio: 60 - Particella: 244 - Subalterno: 14 >  
VIA LANZONI n. 15/B piano: S1-T-1;

**Agenzia del Territorio  
CATASTO FABBRICATI  
Ufficio Provinciale di  
Ravenna**

Dichiarazione protocollo n. RA0180681 del 29/12/2009

Planimetria di u.i.u. in Comune di Brisighella

Via Antonio Lanzoni

civ.

Identificativi Catastali:

Sezione:

Foglio: 60



Particella: 244

Subalterno: 26

Scheda n. 1

Scala 1:200

### PIANTA PIANO TERRA

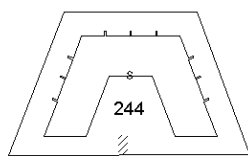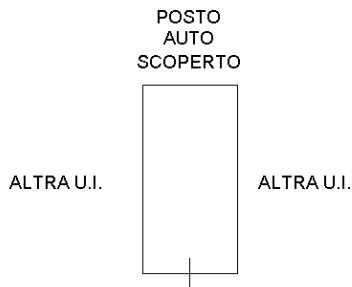

VIA LANZONI



Catasto dei Fabbricati - Situazione al 19/10/2017 - Comune di BRISIGHELLA (B188) - < Foglio: 60 - Particella: 244 - Subalterno: 26 >  
VIA LANZONI piano: T;

Ultima planimetria in atti